

# 燃ゆる感動 **かごしま**国体

特別国民体育大会

熱い鼓動 風は南から

2023

## 自転車競技会

## ロード会場図



# Course Map

大隅広域特設ロード・レース・コース図

【Start】鹿屋市役所前～笠野交差点～楠隼中学校・高校前～浜田交差点～栄町交差点～田代麓交差点～

【Finish】錦江町役場田代支所（周回16.1km）


成年男子 47.5km+16.1km×4周 = 111.9km


少年男子 47.5km+16.1km×3周 = 95.8km

女子 47.5km



燃ゆる感動 かごしま国体

特別国民体育大会 熱い鼓動 風は南から 2023

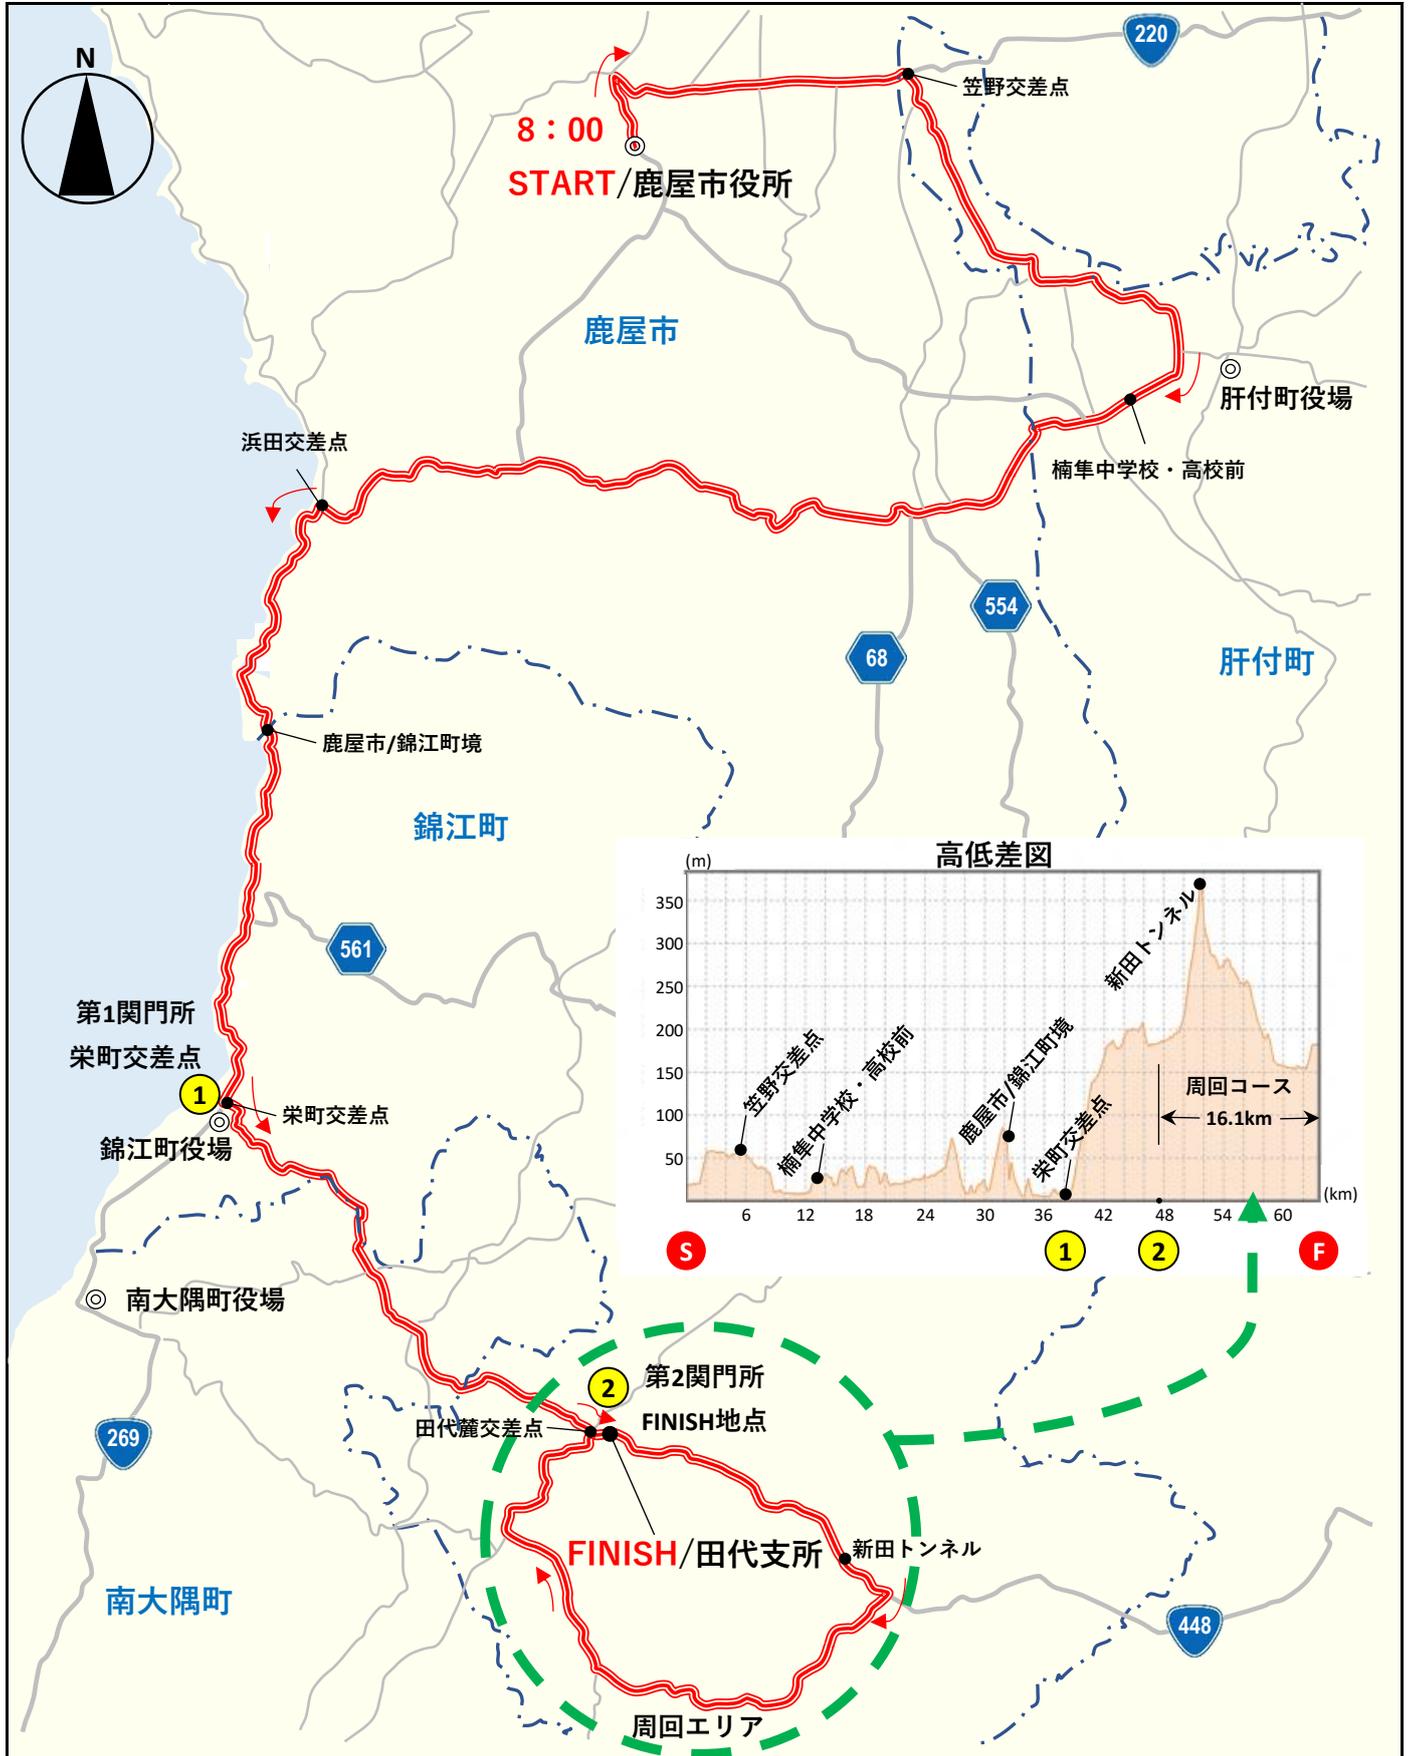

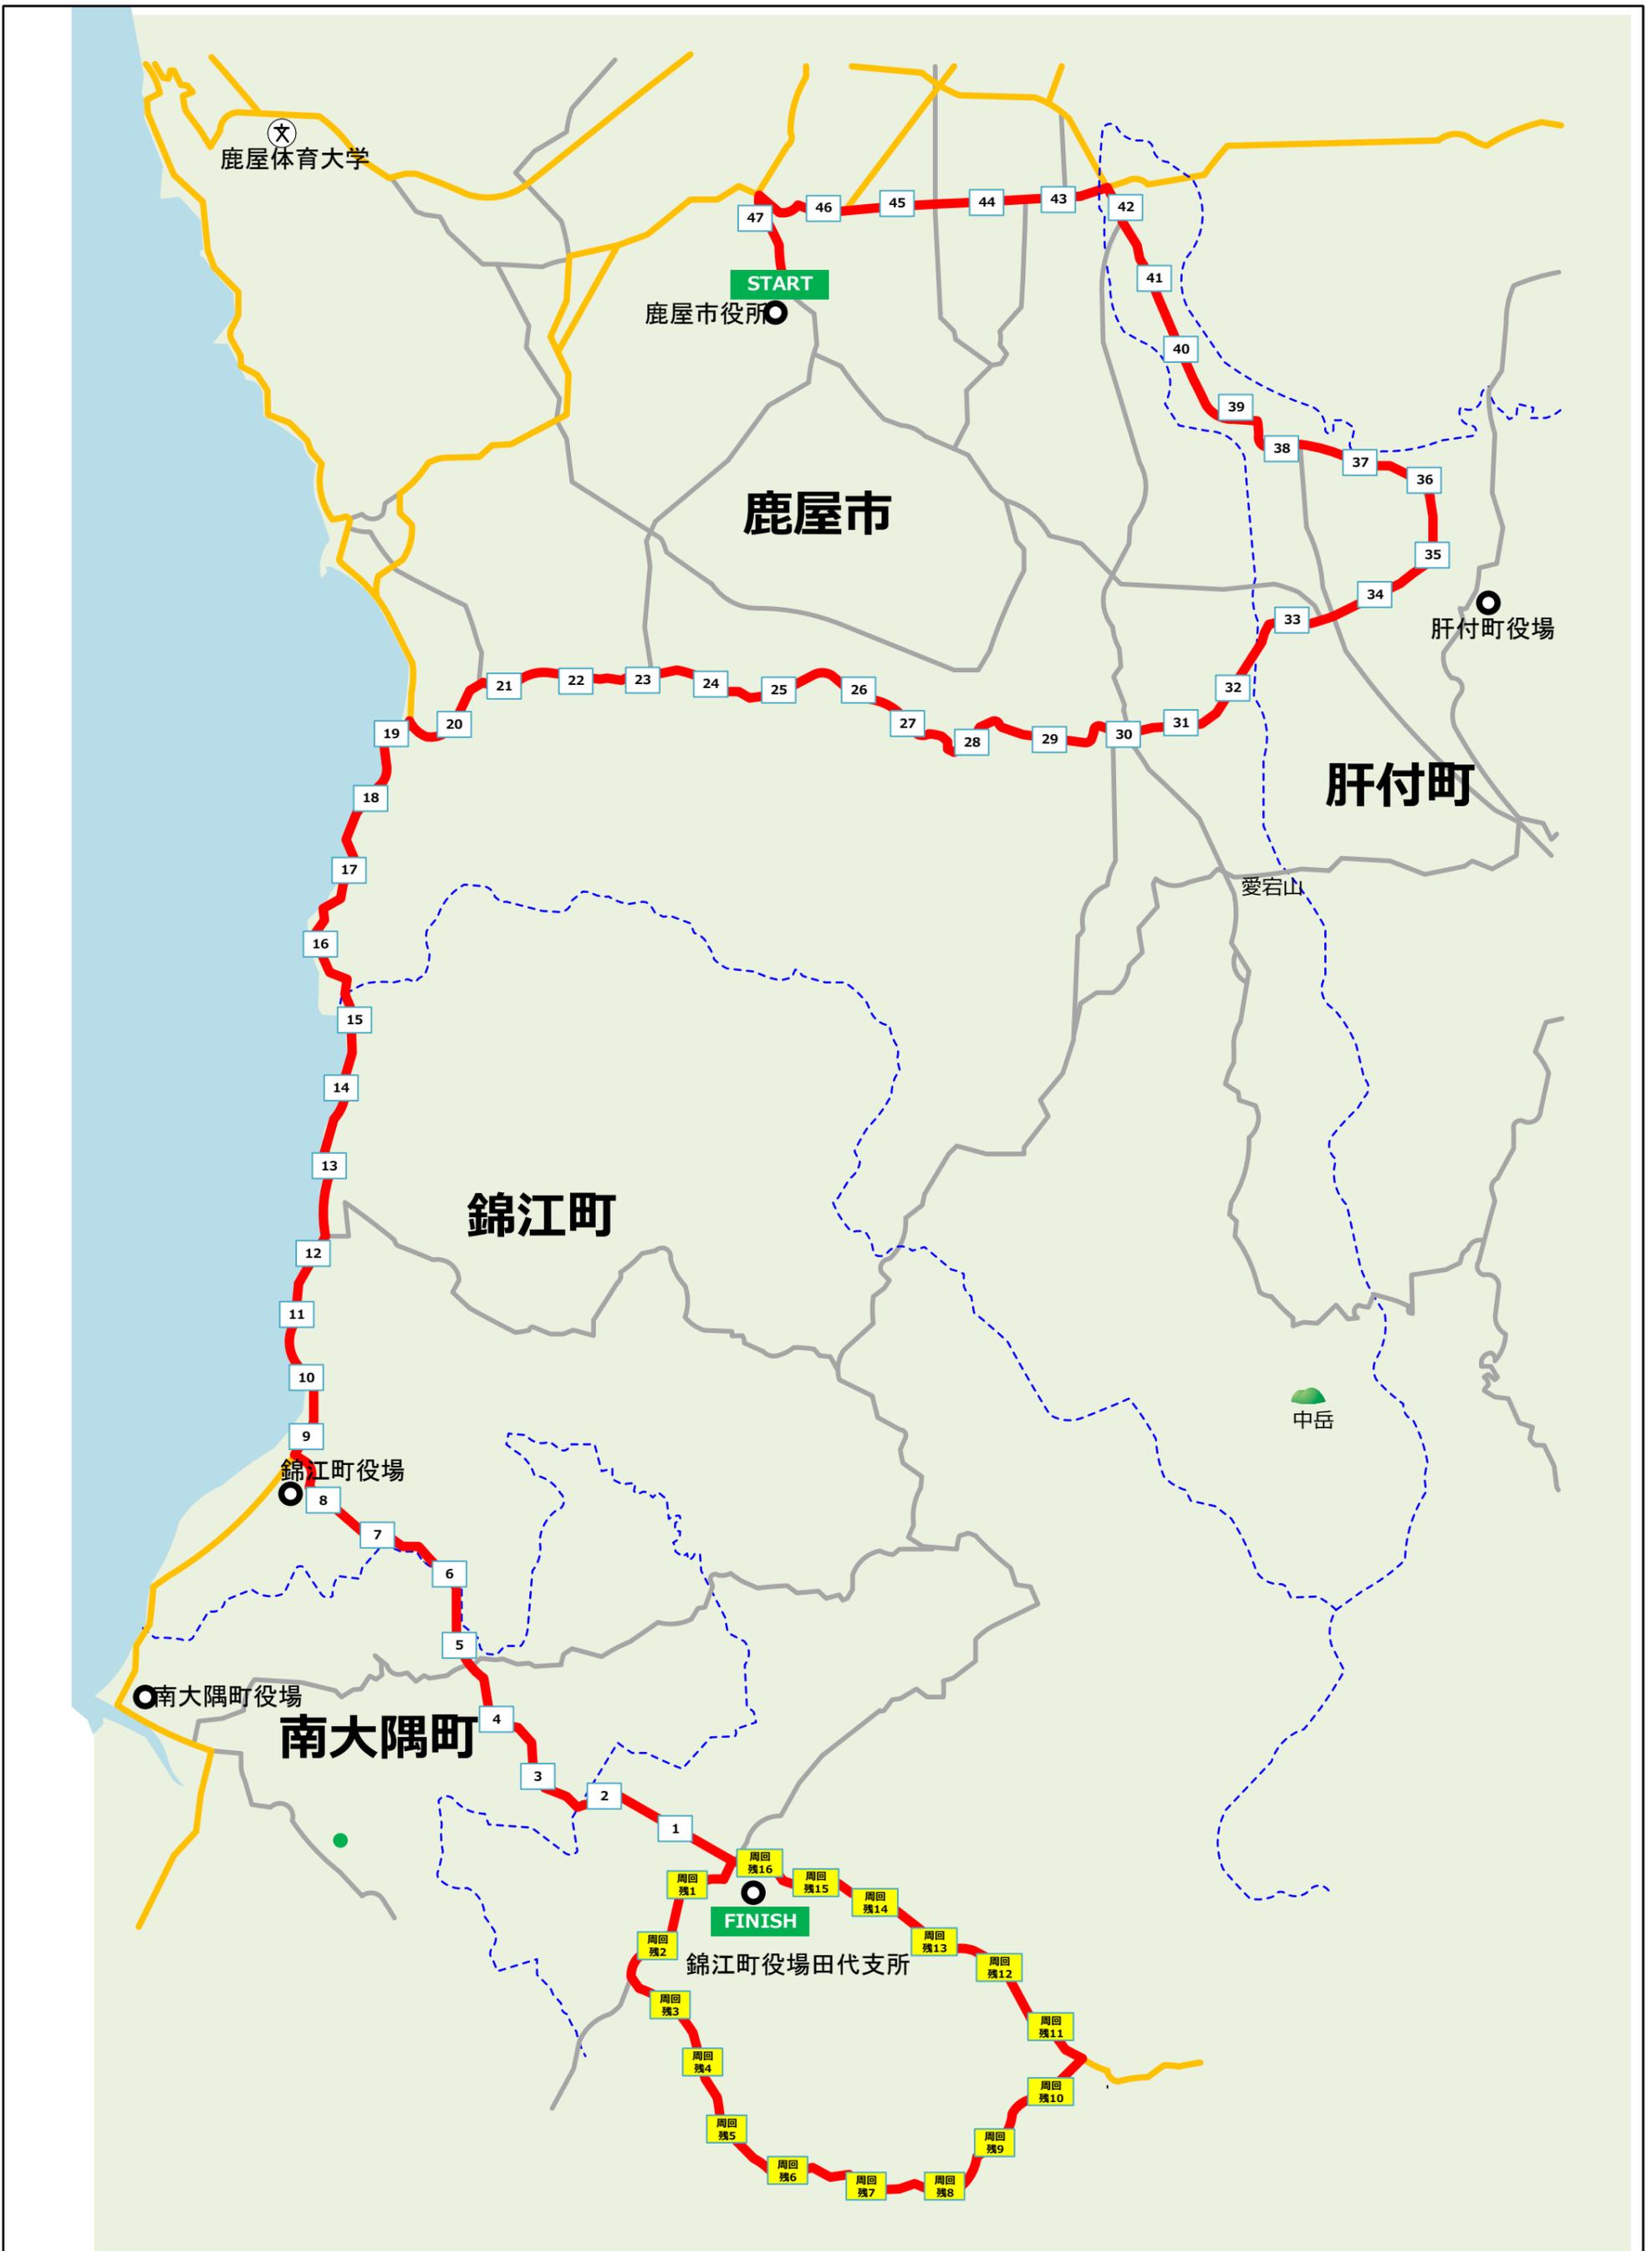

燃ゆる感動かごしま国体錦江町実行委員会		競技名	自転車(ロード・レース)競技	縮尺	S=-/(A3)
		図面名	コース全体ポイント図	修正日	

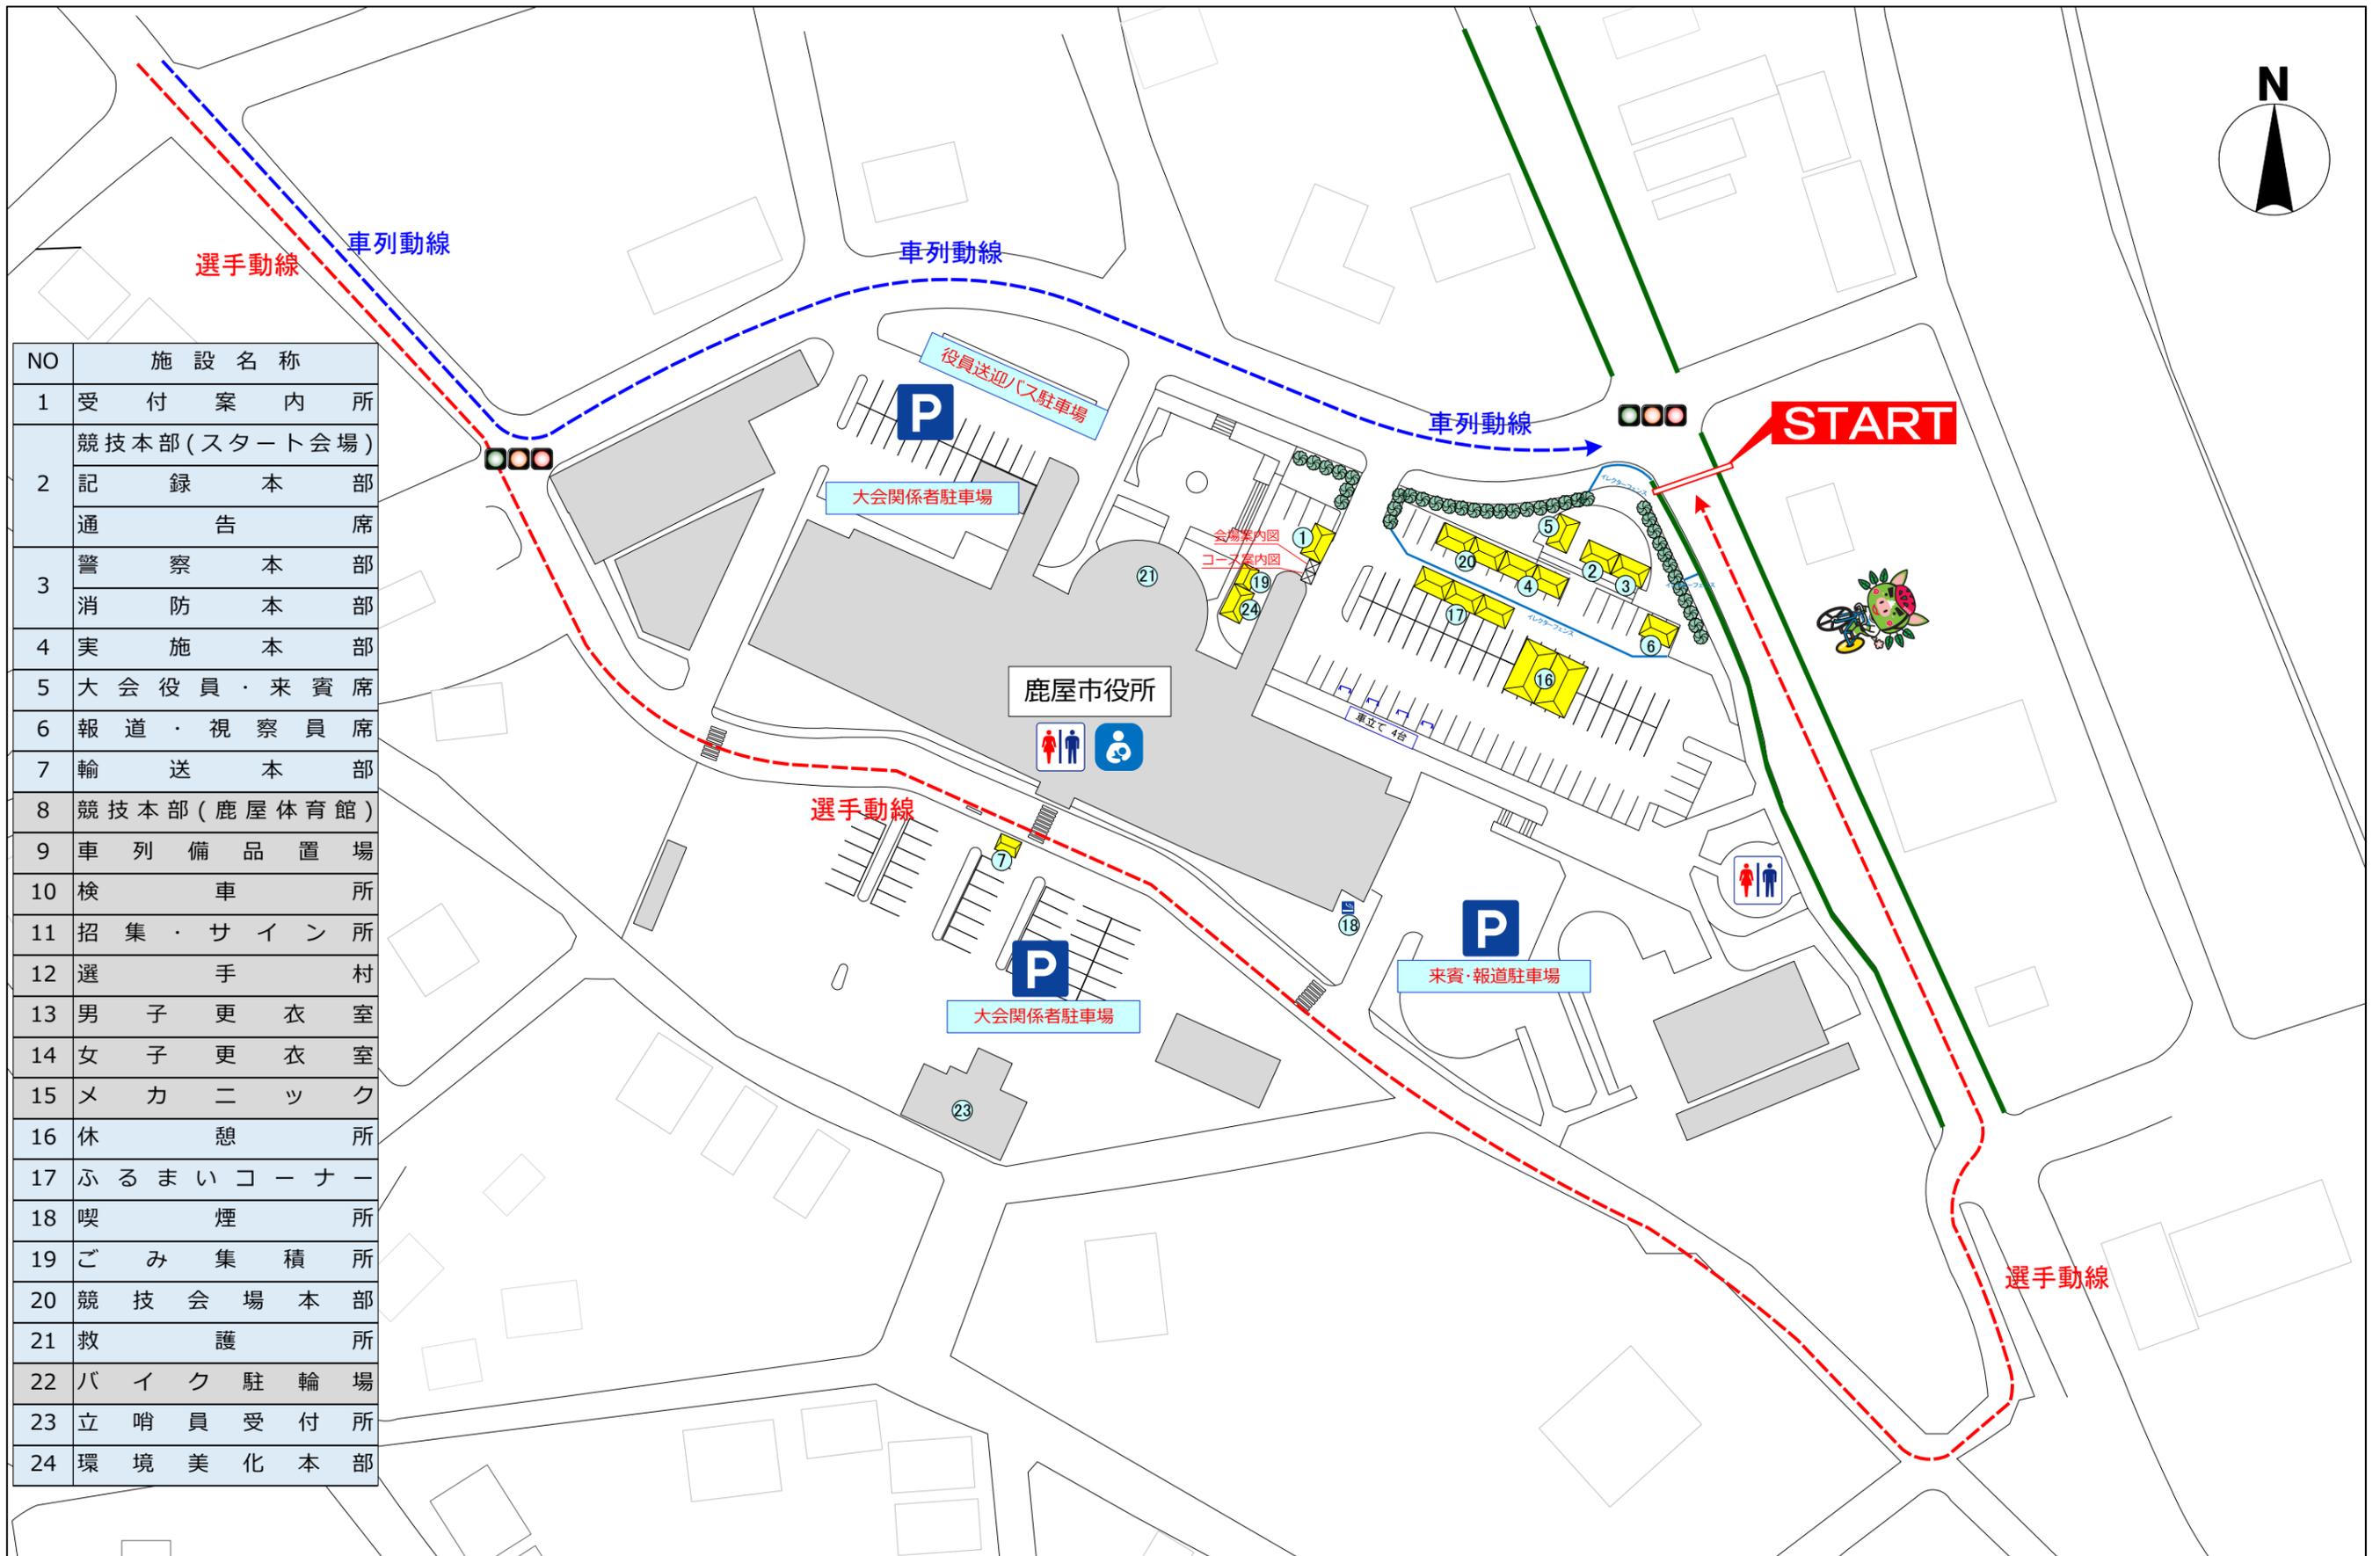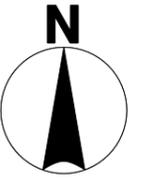

NO	施設名称
1	受付案内所
2	競技本部(スタート会場)
3	記録本部 通告席
4	警察本部 消防本部
5	実施本部
6	大会役員・来賓席
7	報道・視察員席
8	輸送本部
9	競技本部(鹿屋体育館)
10	車列備品置場
11	検車所
12	招集・サイン所
13	選手村
14	男子更衣室
15	女子更衣室
16	メカニックス
17	休憩所
18	ふるまいコーナー
19	喫煙所
20	ごみ集積所
21	競技会場本部
22	救護所
23	バイク駐輪場
24	立哨員受付所
25	環境美化本部

燃ゆる感動かごしま国体鹿屋市実行委員会



**燃ゆる感動 かごしま国体**  
 特別国民体育大会 熱い鼓動 風は南から 2023

競技名

特別国民体育大会 自転車(ロード・レース)競技会


縮尺

S=1/1200(A3)


図面名

スタート会場配置図(鹿屋市役所)


修正日

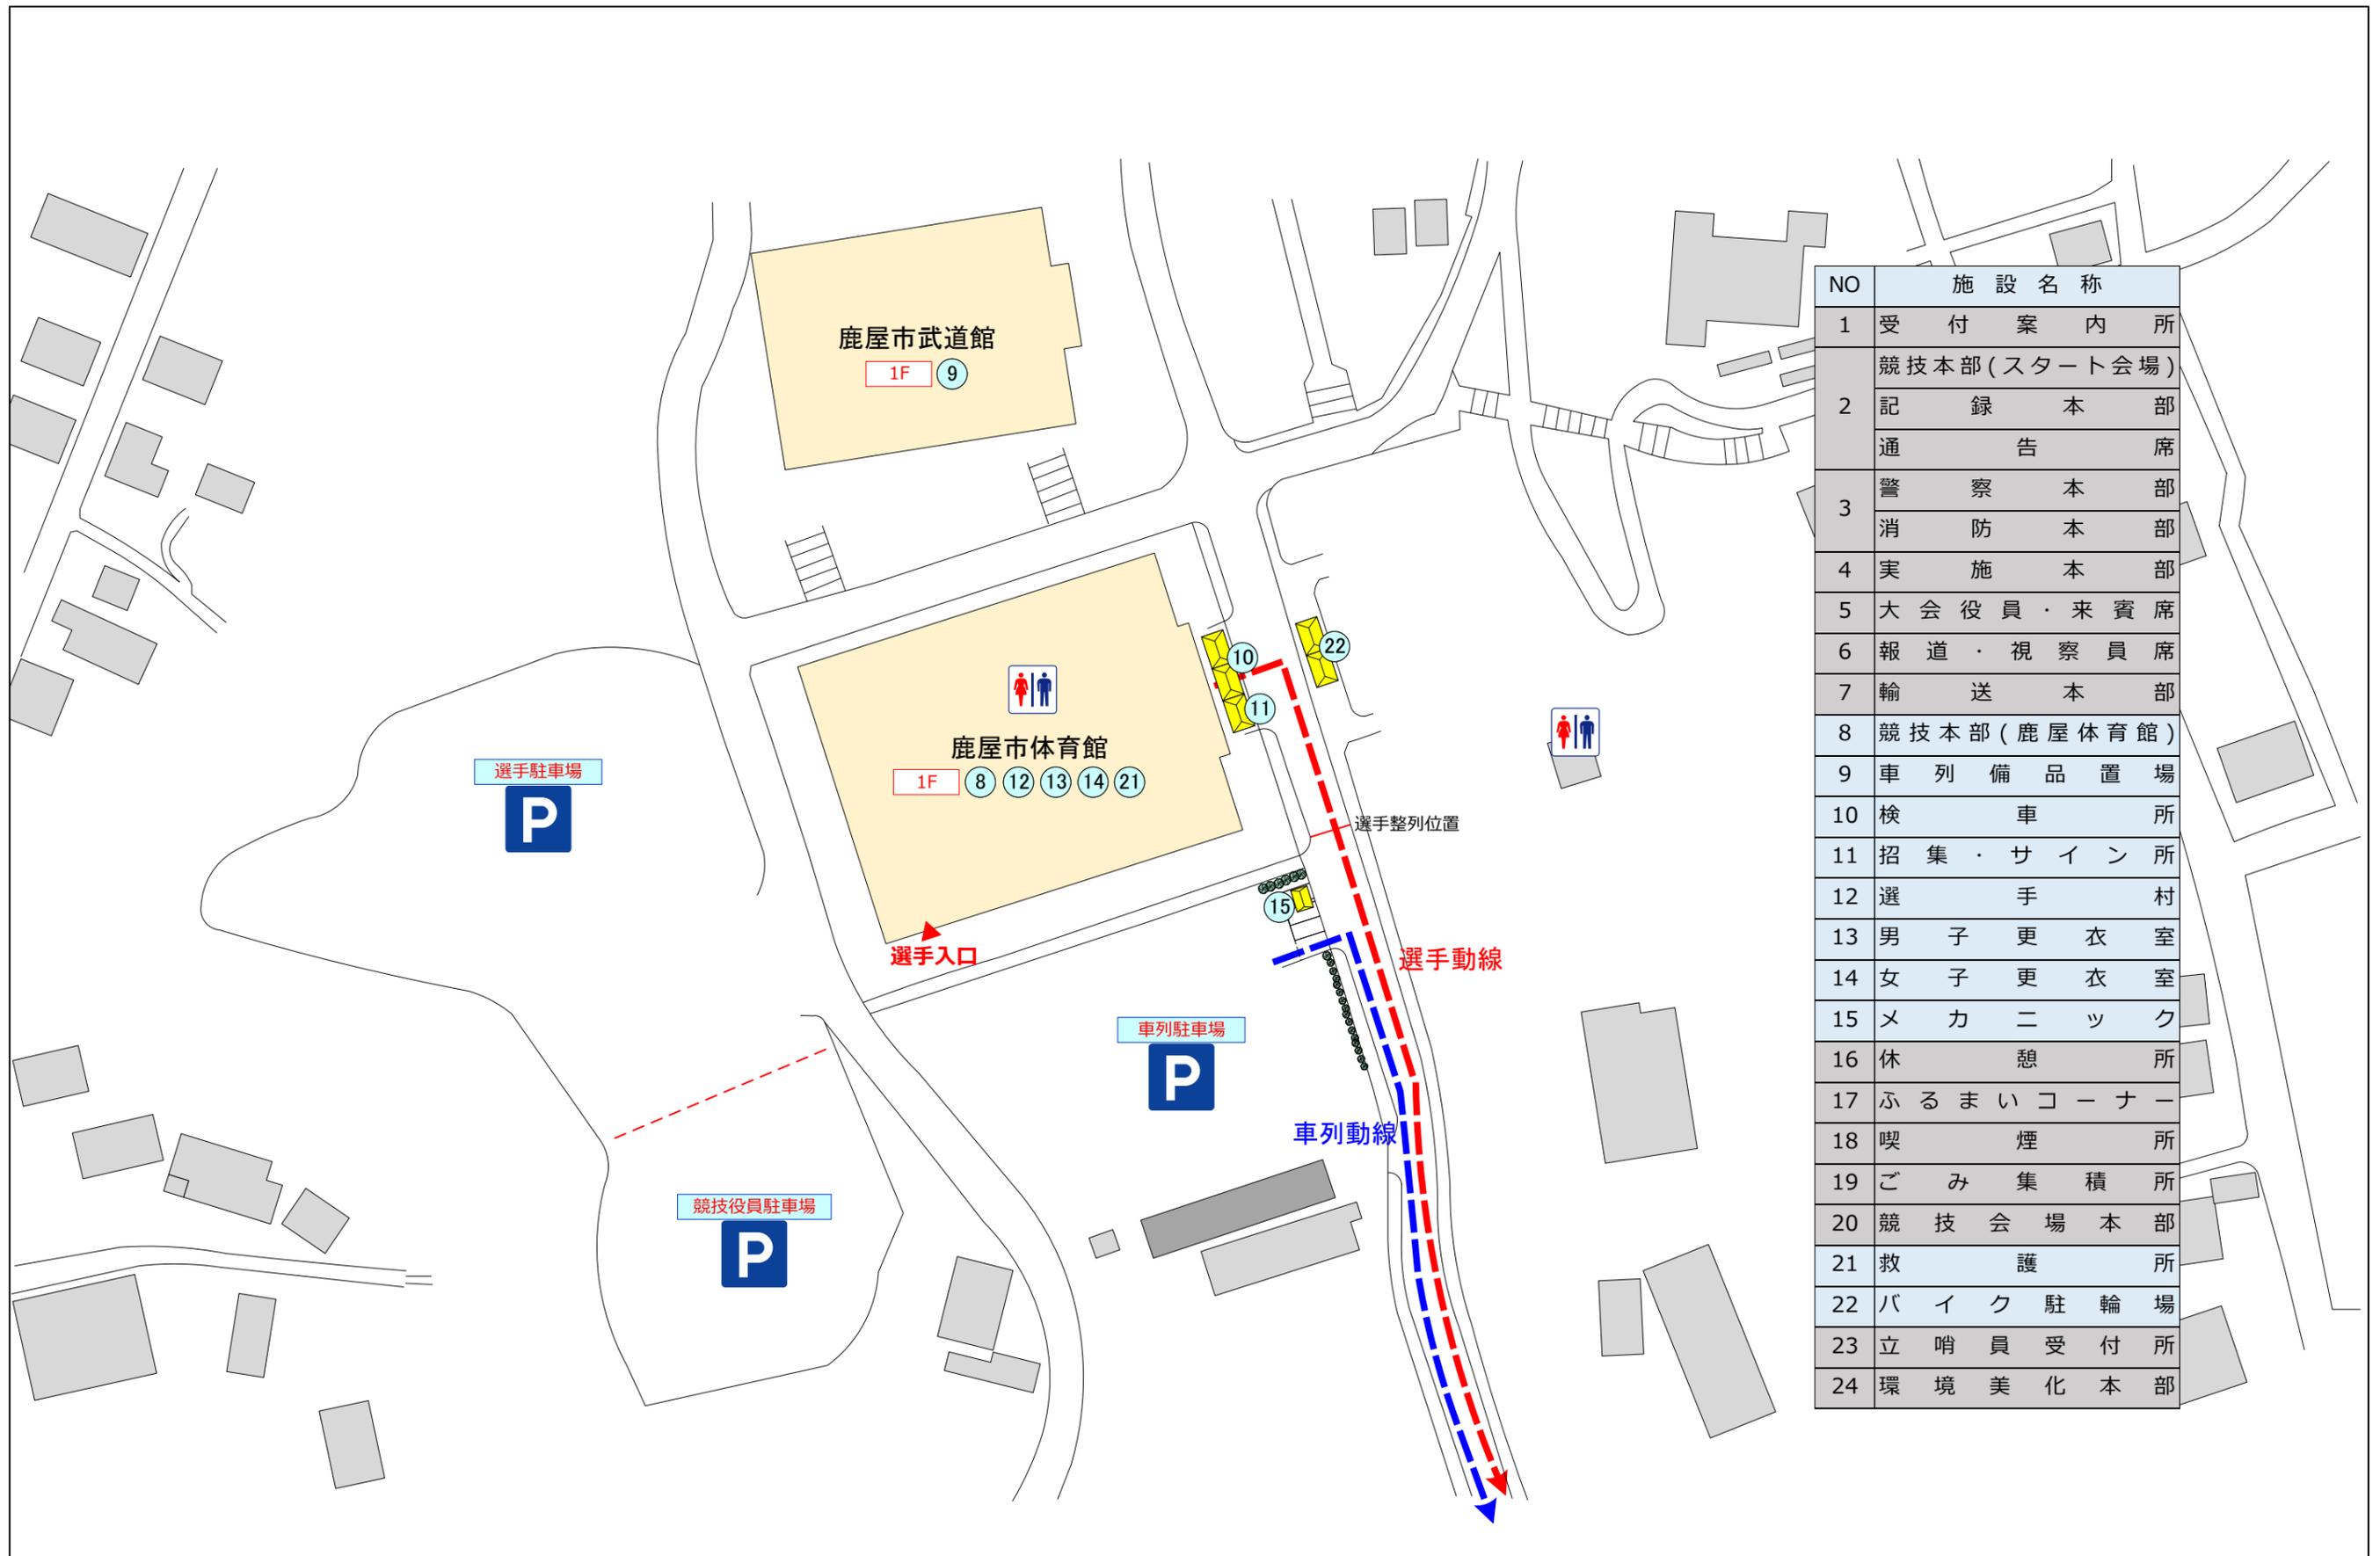

NO	施設名称
1	受付案内所
2	競技本部(スタート会場)
	記録本部
	通告席
3	警察本部
	消防本部
4	実施本部
5	大会役員・来賓席
6	報道・視察員席
7	輸送本部
8	競技本部(鹿屋体育館)
9	車列備品置場
10	検車所
11	招集・サイン所
12	選手村
13	男子更衣室
14	女子更衣室
15	メカニックス
16	休憩所
17	ふるまいコーナー
18	喫煙所
19	ごみ集積所
20	競技会場本部
21	救護所
22	バイク駐輪場
23	立哨員受付所
24	環境美化本部

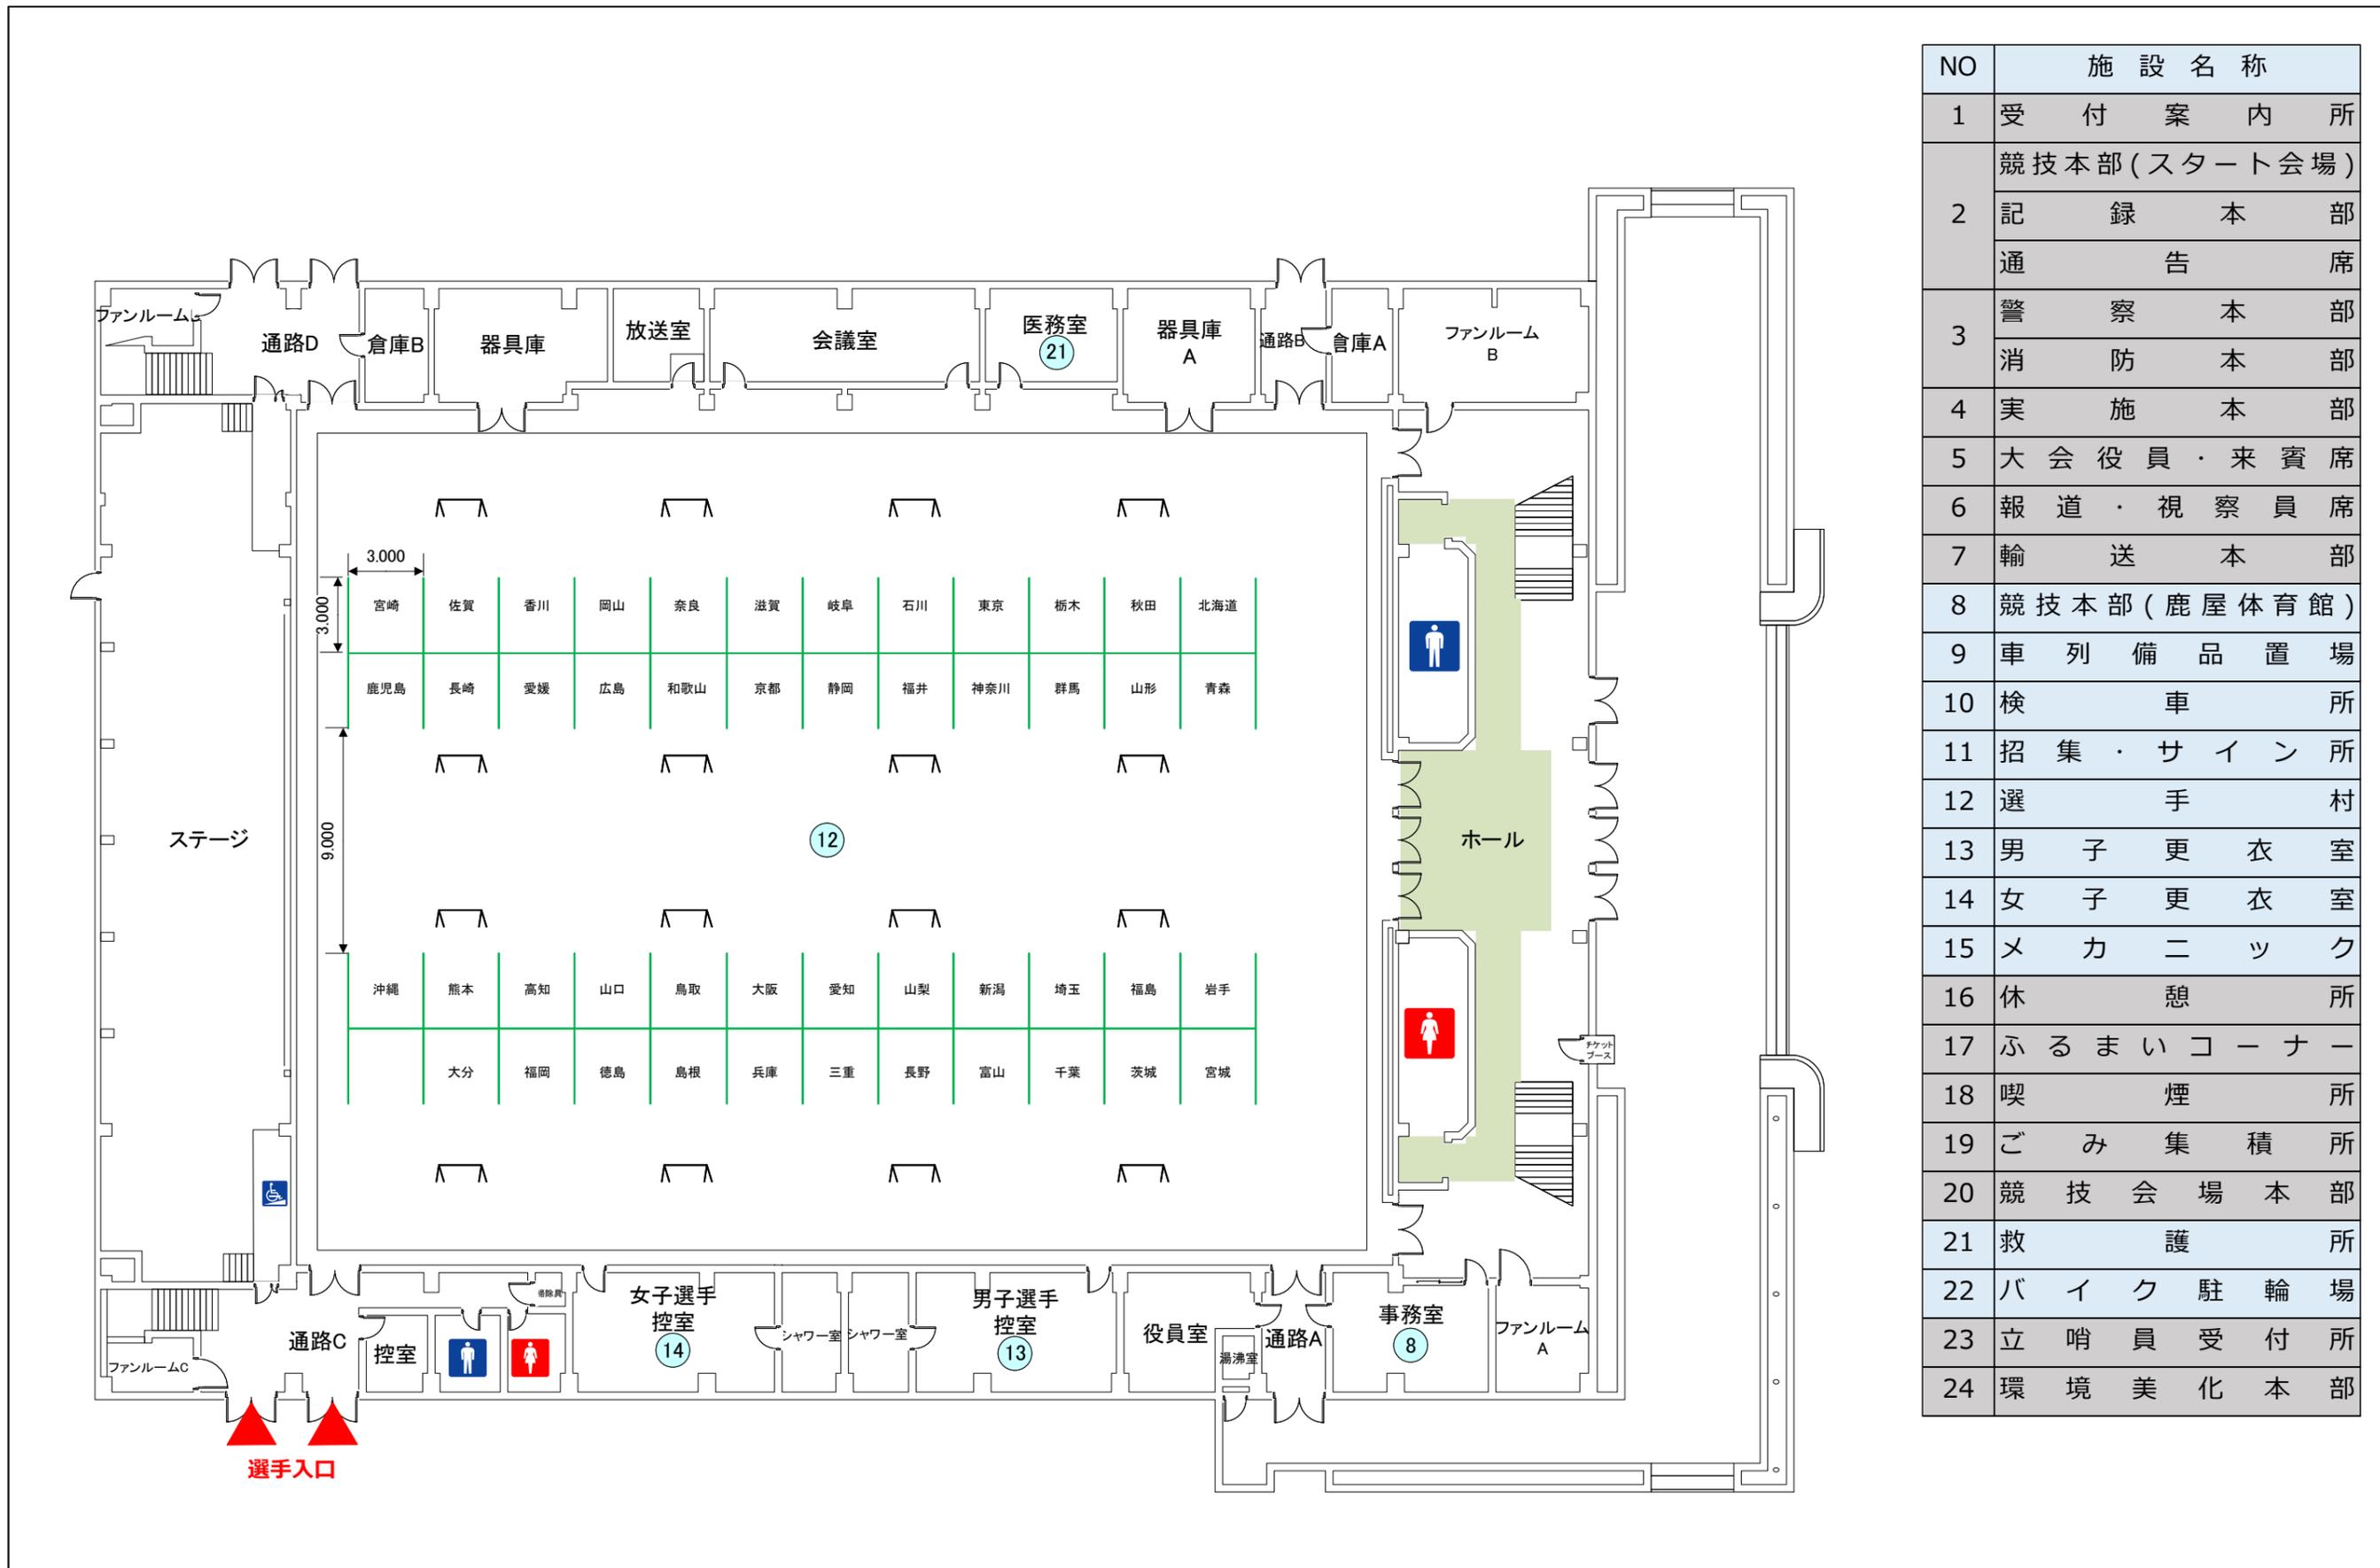

NO	施設名称
1	受付案内所
2	競技本部(スタート会場)
	記録本部 通告席
3	警察本部
	消防本部
4	実施本部
5	大会役員・来賓席
6	報道・視察員席
7	輸送本部
8	競技本部(鹿屋体育館)
9	車列備品置場
10	検車所
11	招集・サイン所
12	選手村
13	男子更衣室
14	女子更衣室
15	メカニック
16	休憩所
17	ふるまいコーナー
18	喫煙所
19	ごみ集積所
20	競技会場本部
21	救護所
22	バイク駐輪場
23	立哨員受付所
24	環境美化本部

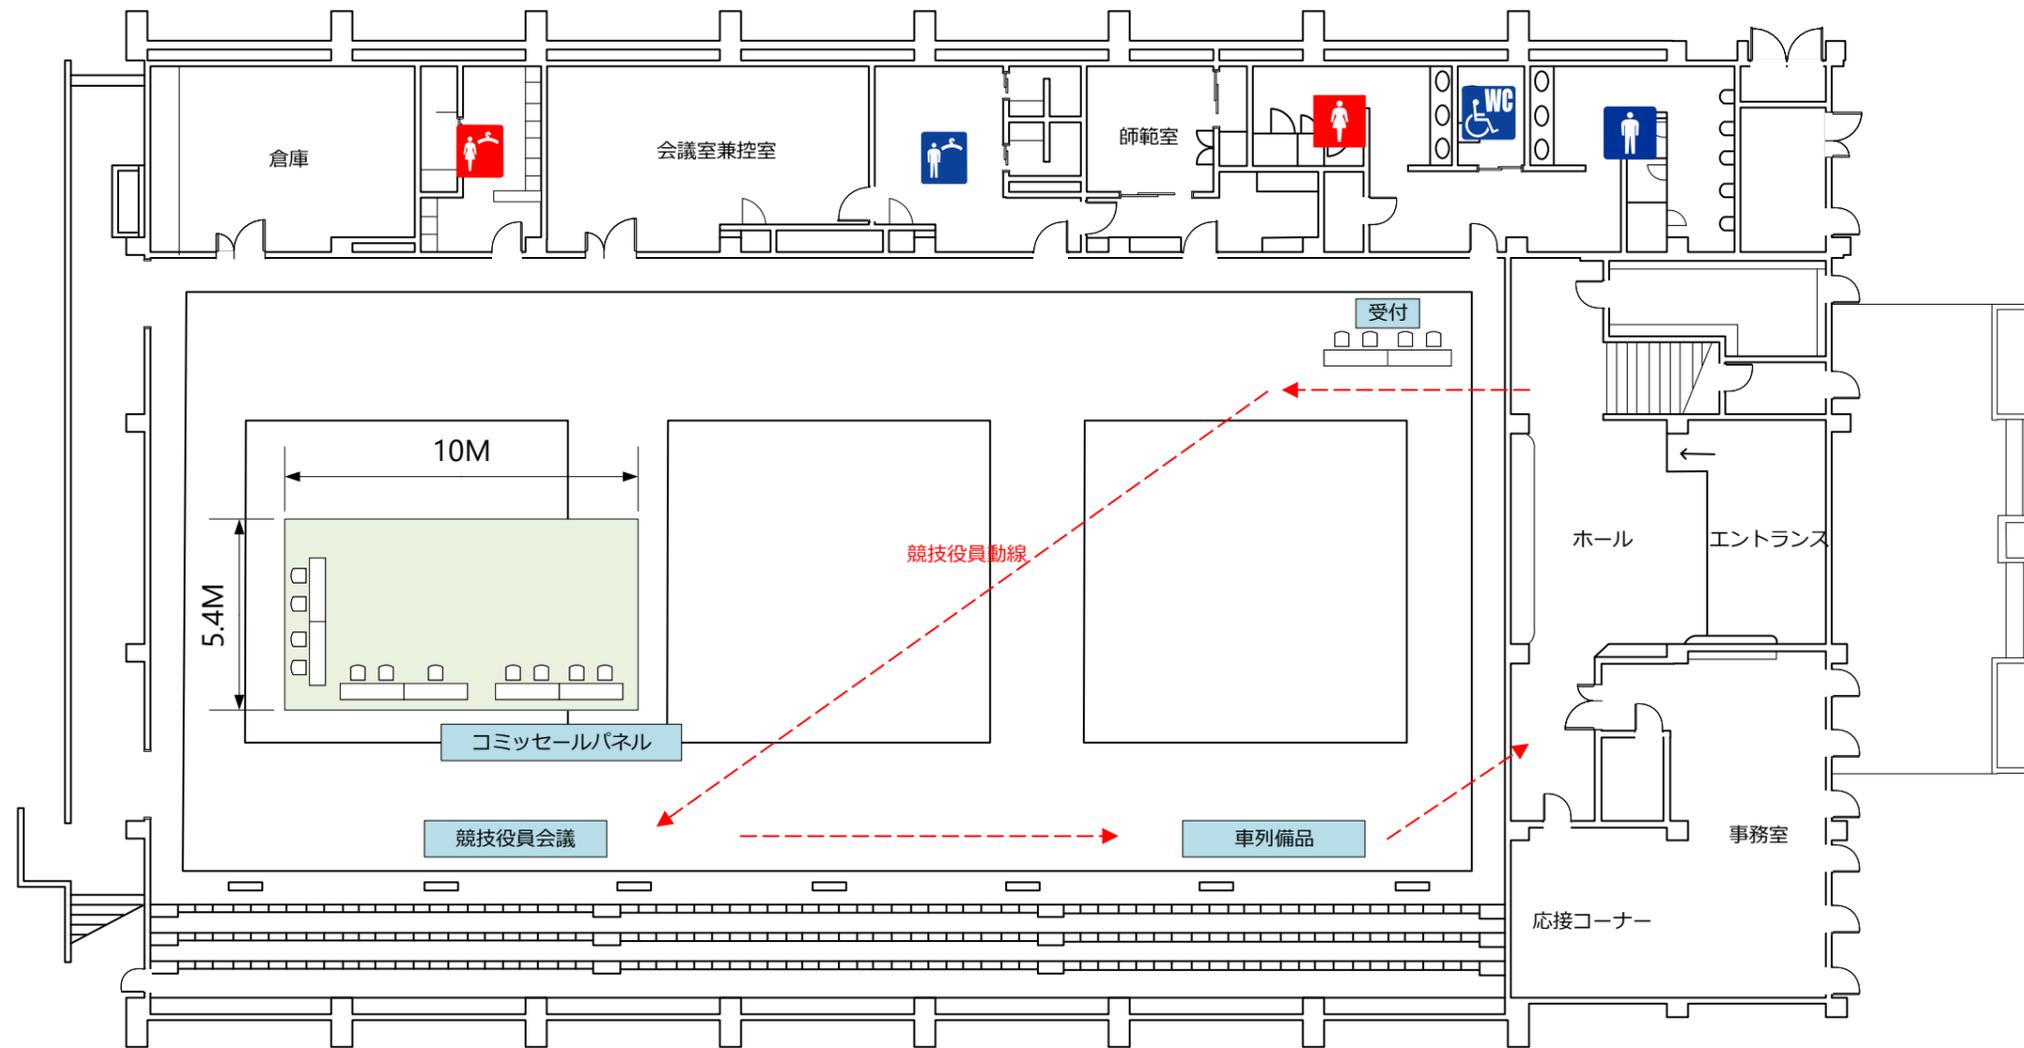

燃ゆる感動かごしま国体鹿屋市実行委員会	燃ゆる感動かごしま国体 <small>特別国民体育大会 熱い鼓動 風は南から 2023</small>	競技名	特別国民体育大会 自転車(ロード・レース)競技会	縮尺	S=1/200(A3)
		図面名	鹿屋市武道館	修正日	



NO	施設名称
1	決勝審判台
2	計測席
3	通告席
4	競技本部
5	実施本部
6	警察本部
7	消防本部
8	大会役員・来賓席
9	受付案内所
10	休憩所
11	オーロラビジョン
12	ドリンクコーナー
13	売店・ふるまいコーナー
14	記録本部
15	備品回収所
16	弁当引換所
17	救護所
18	更衣室
19	来賓控所
20	後検車所・ICチップ回収所
21	喫煙所
22	競技役員控所
23	ごみ集積所
24	表彰会場
25	中継本部
26	宅配受付所

NO	施設名称	NO	施設名称	NO	施設名称
1	決勝審判台	11	オーロラビジョン	21	喫煙所
2	計測席	12	ドリンクコーナー	22	競技役員控所
3	通告席	13	売店・ふるまいコーナー	23	ごみ集積所
4	競技本部	14	記録本部	24	表彰会場
5	実施本部	15	備品回収所	25	中継本部
6	警察本部	16	弁当引換所	26	宅配受付所
7	消防本部	17	救護所		
8	大会役員・来賓席	18	更衣室		
9	受付案内所	19	来賓控所		
10	休憩所	20	後検車所・ICチップ回収所		





①	北海道・東北エリア (7)	③	中国・四国エリア (9)
	北海道・青森県・岩手県・宮城県 秋田県・山形県・福島県		鳥取県・島根県・岡山県・広島県 山口県・香川県・徳島県・愛媛県 高知県
②	関東・中部・近畿エリア (23)	④	九州エリア (8)
	茨城県・栃木県・群馬県・埼玉県 千葉県・東京都・神奈川県・山梨県 新潟県・長野県・富山県・石川県 福井県・静岡県・愛知県・三重県 岐阜県・滋賀県・京都府・大阪府 兵庫県・奈良県・和歌山県		福岡県・佐賀県・長崎県・熊本県 大分県・宮崎県・鹿児島県・沖縄県


※各エリア、県別の割り振りは行いませんので、  
エリア内で自由に駐車して下さい。

※会場入りするときは誘導員等の指示に従って下さい。

※フィニッシュ会場の選手駐車場への入場は  
**各都道府県1台(ワンボックス等)のみ**とします。

マイクロバス等、その他の車は  
一般駐車場(田代中央グラウンド)へ駐車をお願いします

燃ゆる感動かごしま国体 特別国民体育大会 熱い鼓動 風は南から 2023	競技名	特別国民体育大会 自転車(ロード・レース)競技会	縮尺	FREE
	図面名	ゴール会場周辺駐車場図面	修正日	2023/8/18

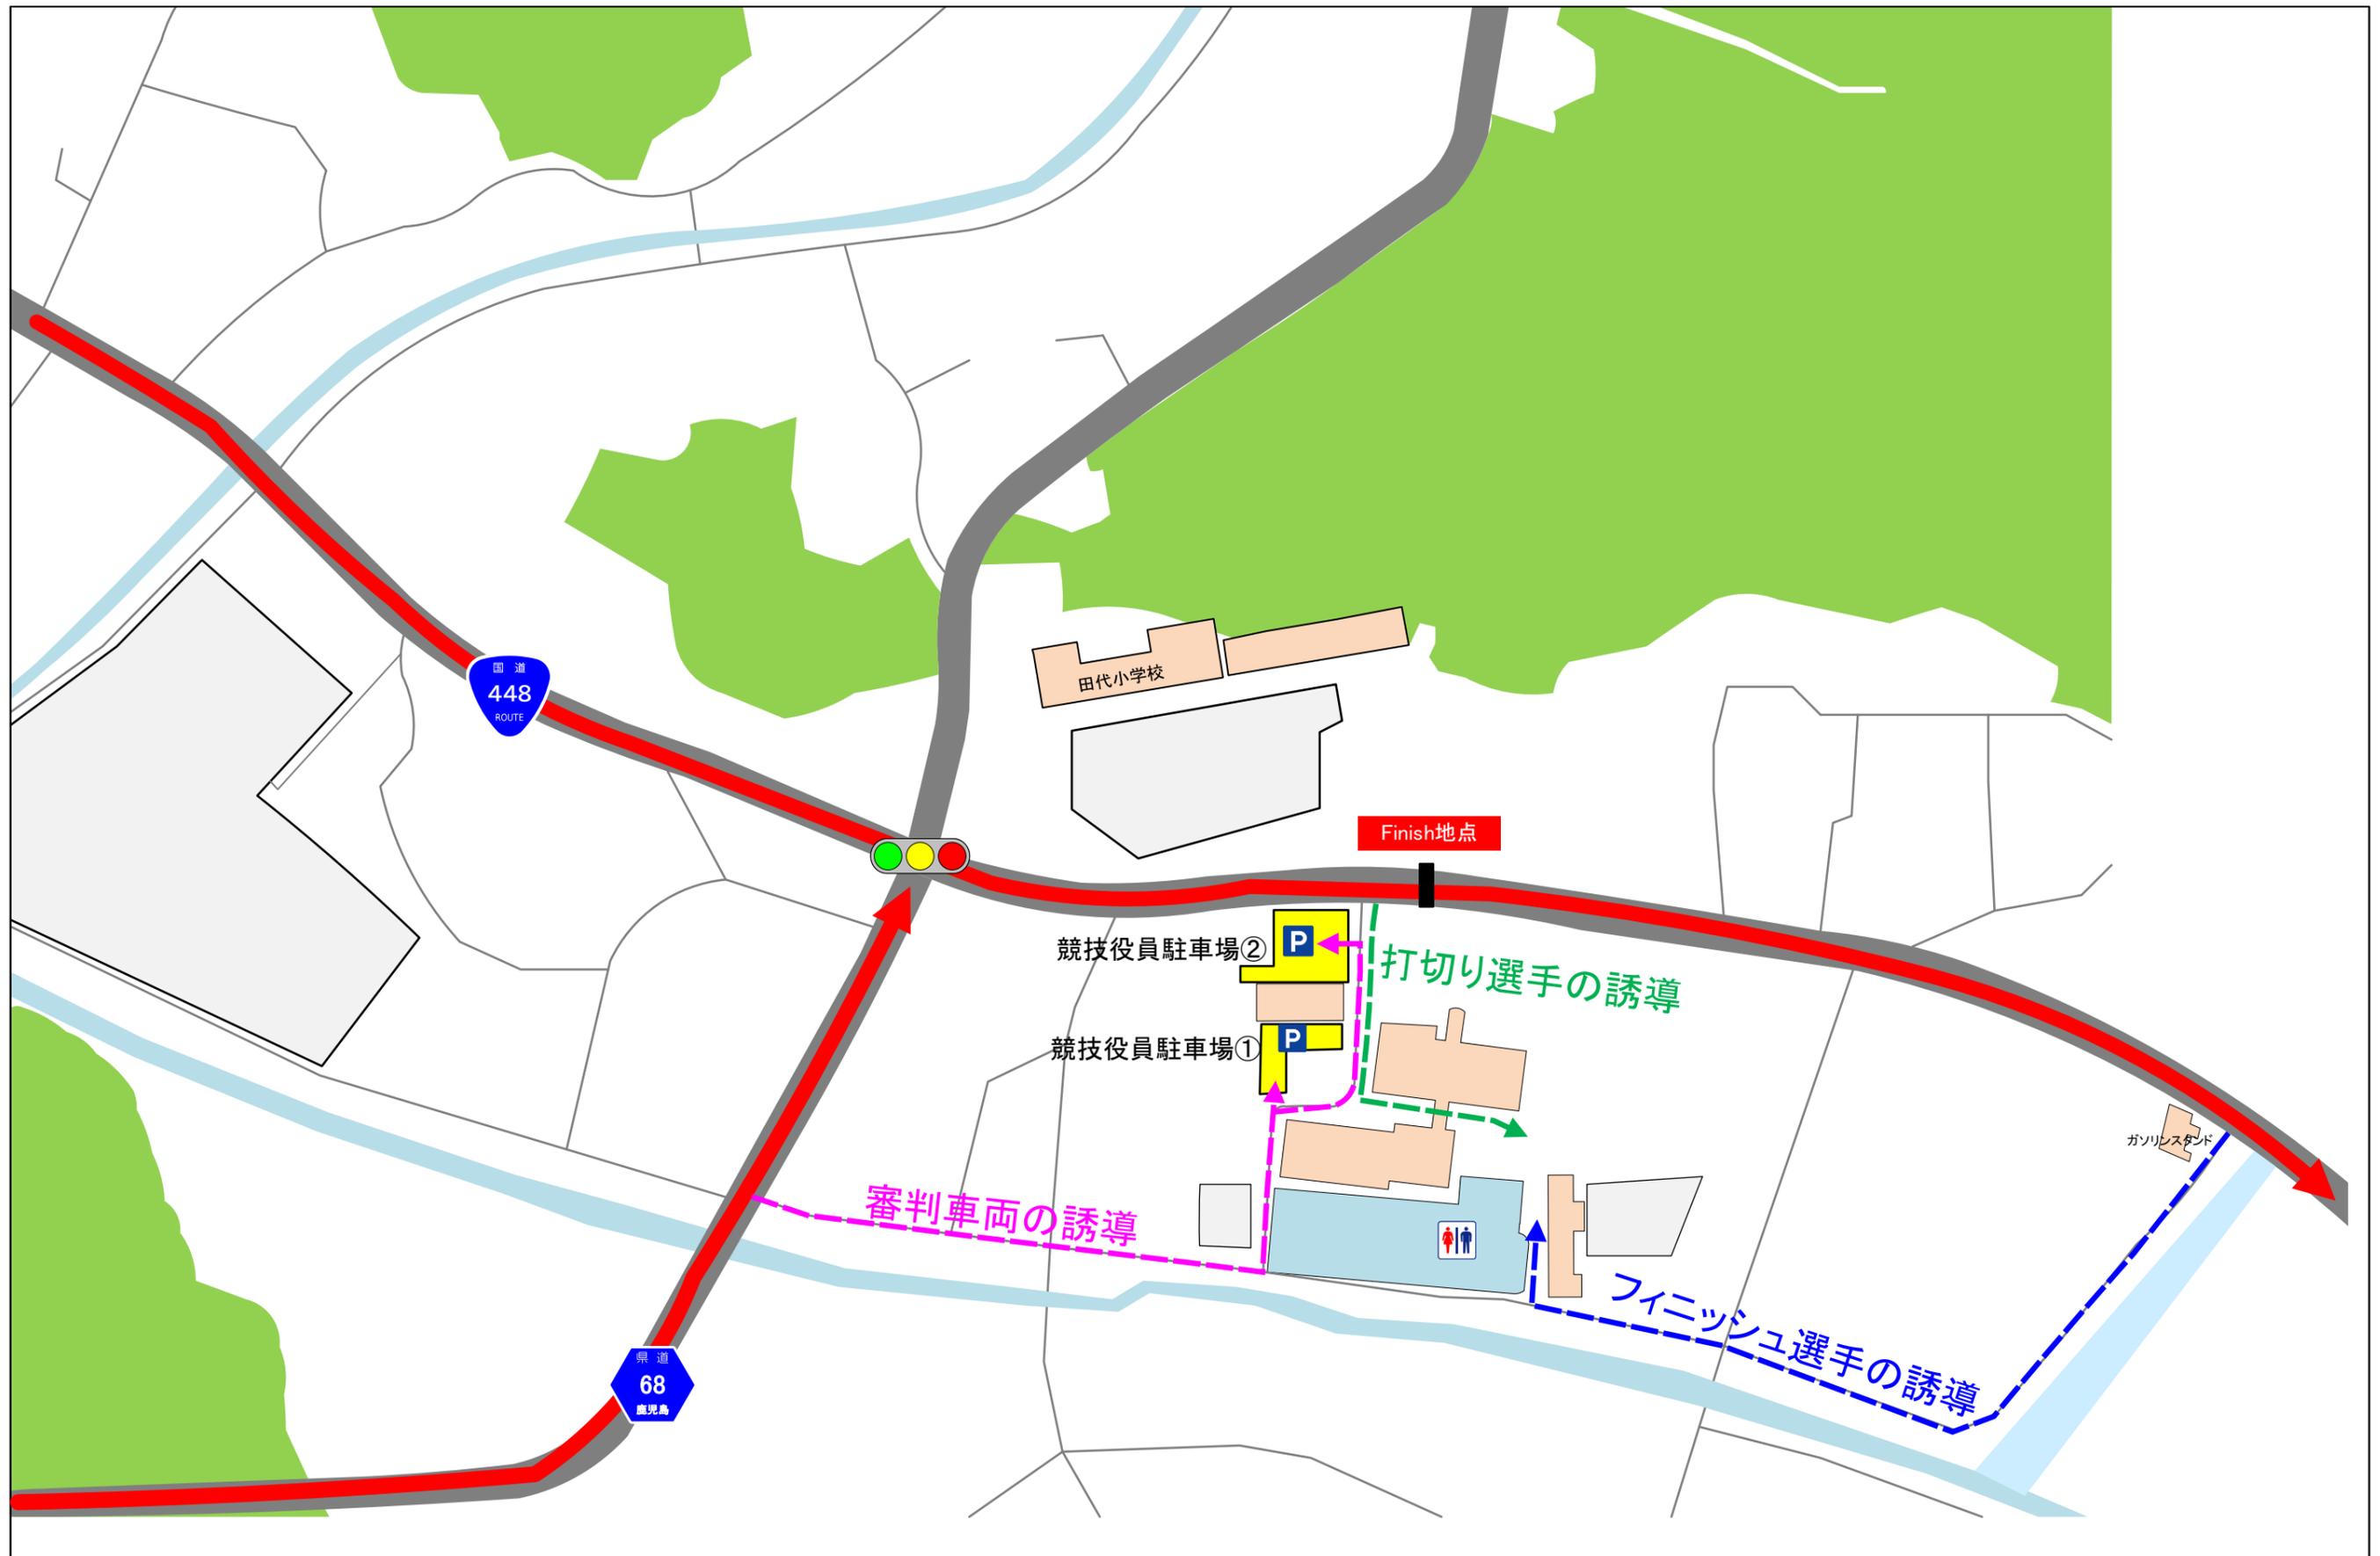

燃ゆる感動かごしま国体錦江町実行委員会	<b>燃ゆる感動 かごしま国体</b> <small>特別国民体育大会 熱い鼓動 風は南から 2023</small>	競技名	特別国民体育大会 自転車(ロード・レース)競技会	縮尺	FREE
		図面名	車両、選手誘导图	修正日	2023/8/18

# Course Map

補給地点 (オフィシャル/チーム)

【Start】鹿屋市役所前～笠野交差点～楠隼中学校・高校前～浜田交差点～栄町交差点～田代麓交差点～

【Finish】錦江町役場田代支所 (周回16.1km)

成年男子 47.5km+16.1km×4周 = 111.9km

少年男子 47.5km+16.1km×3周 = 95.8km


女子 47.5km

燃ゆる感動 **かごしま国体**

特別国民体育大会


熱い鼓動 風は南から

2023

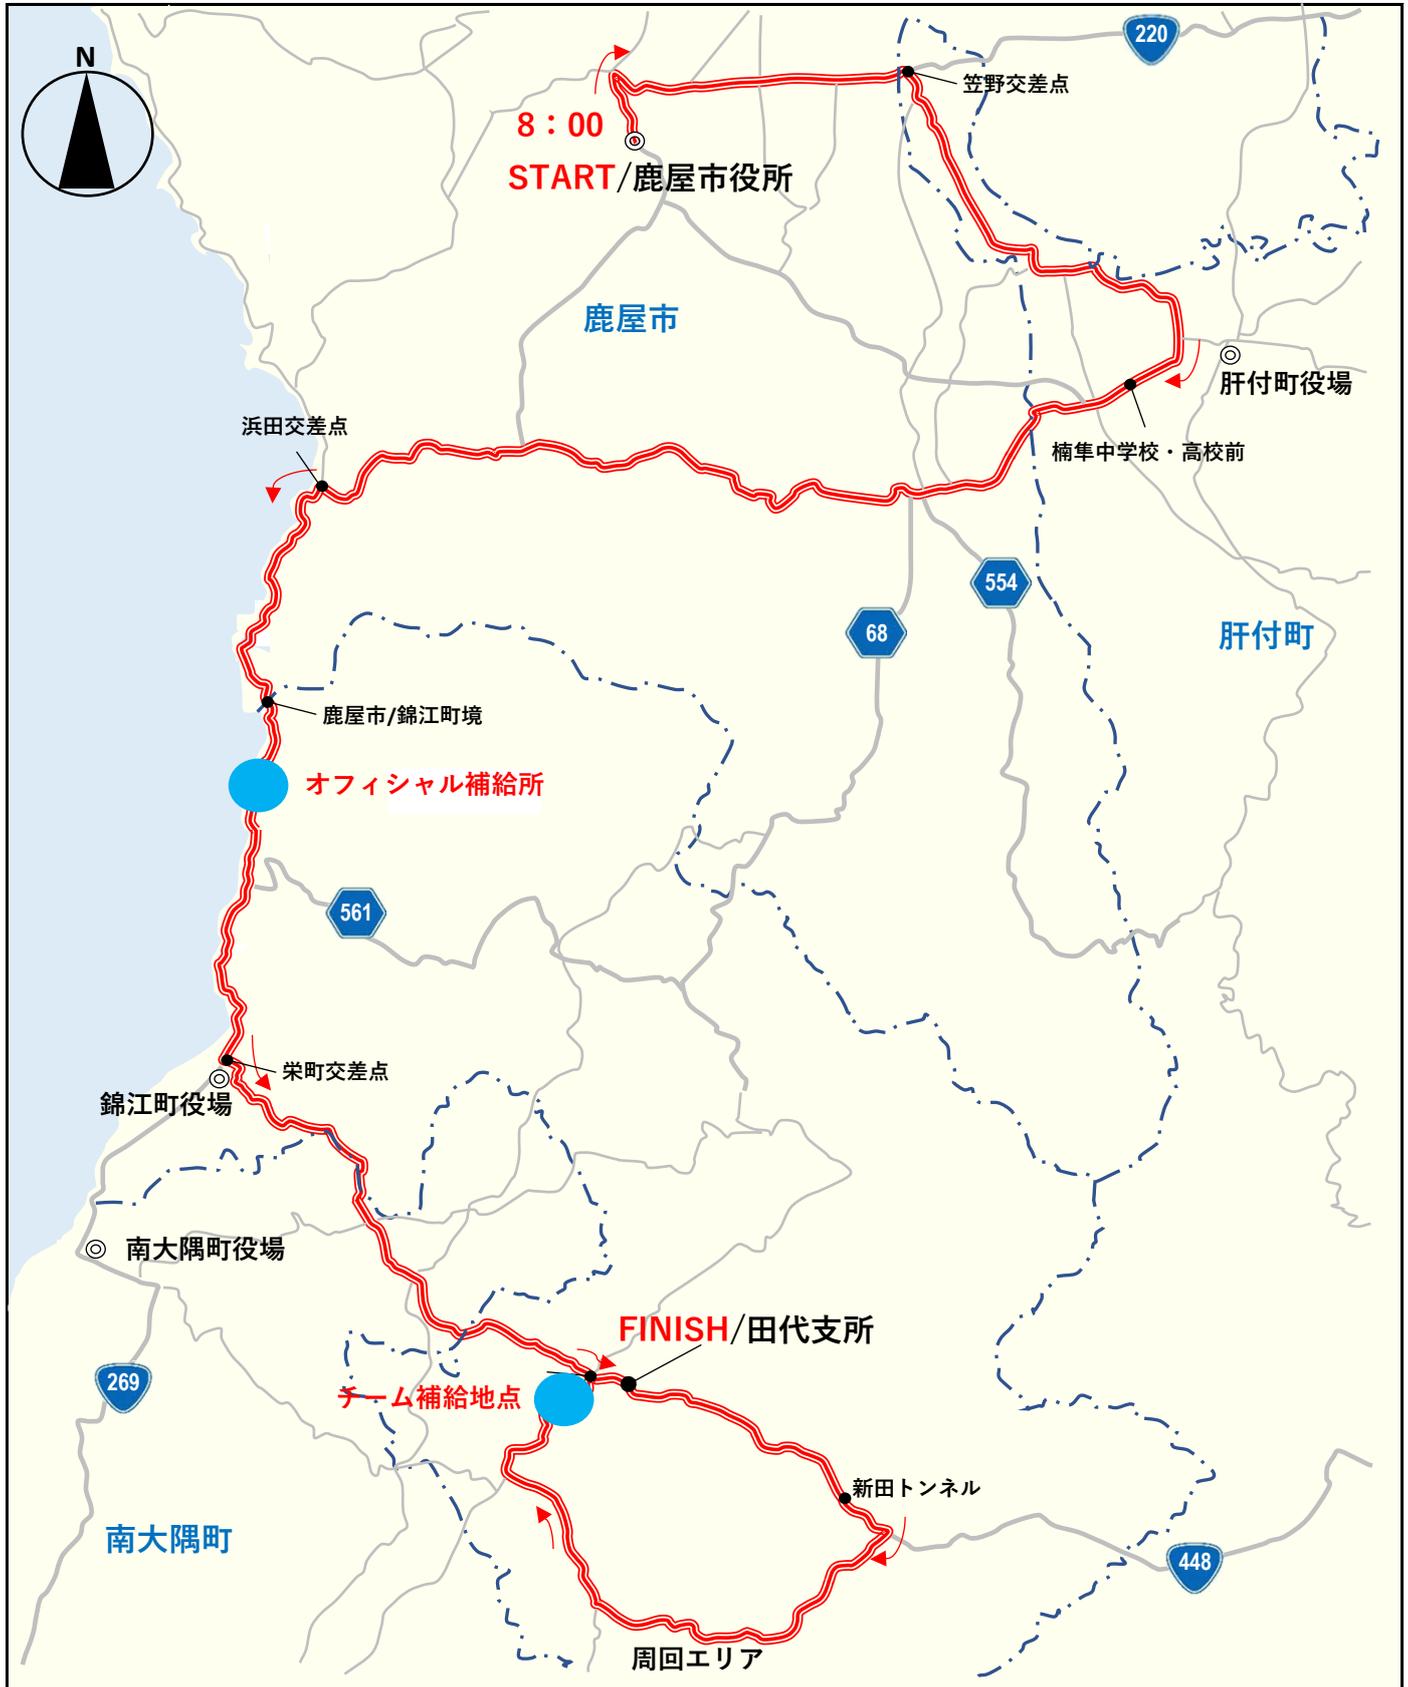

## チーム補給及びピット

<b>チーム補給所 (ボトル補給区間)</b>
各都道府県のチームスタッフのみが補給できる場所 (各都道府県2名) 【設置区間100m】
<b>ピットエリア (機材交換)</b>
機材交換はピットエリアのみで行うこと。補給区間では行わない。【設置区間20m】
<b>リッターゾーン (ボトル投棄区間)</b>
ボトル補給区間の前後20mに設置する。選手は、この区間以外に投棄することはできない【設置区間20m】

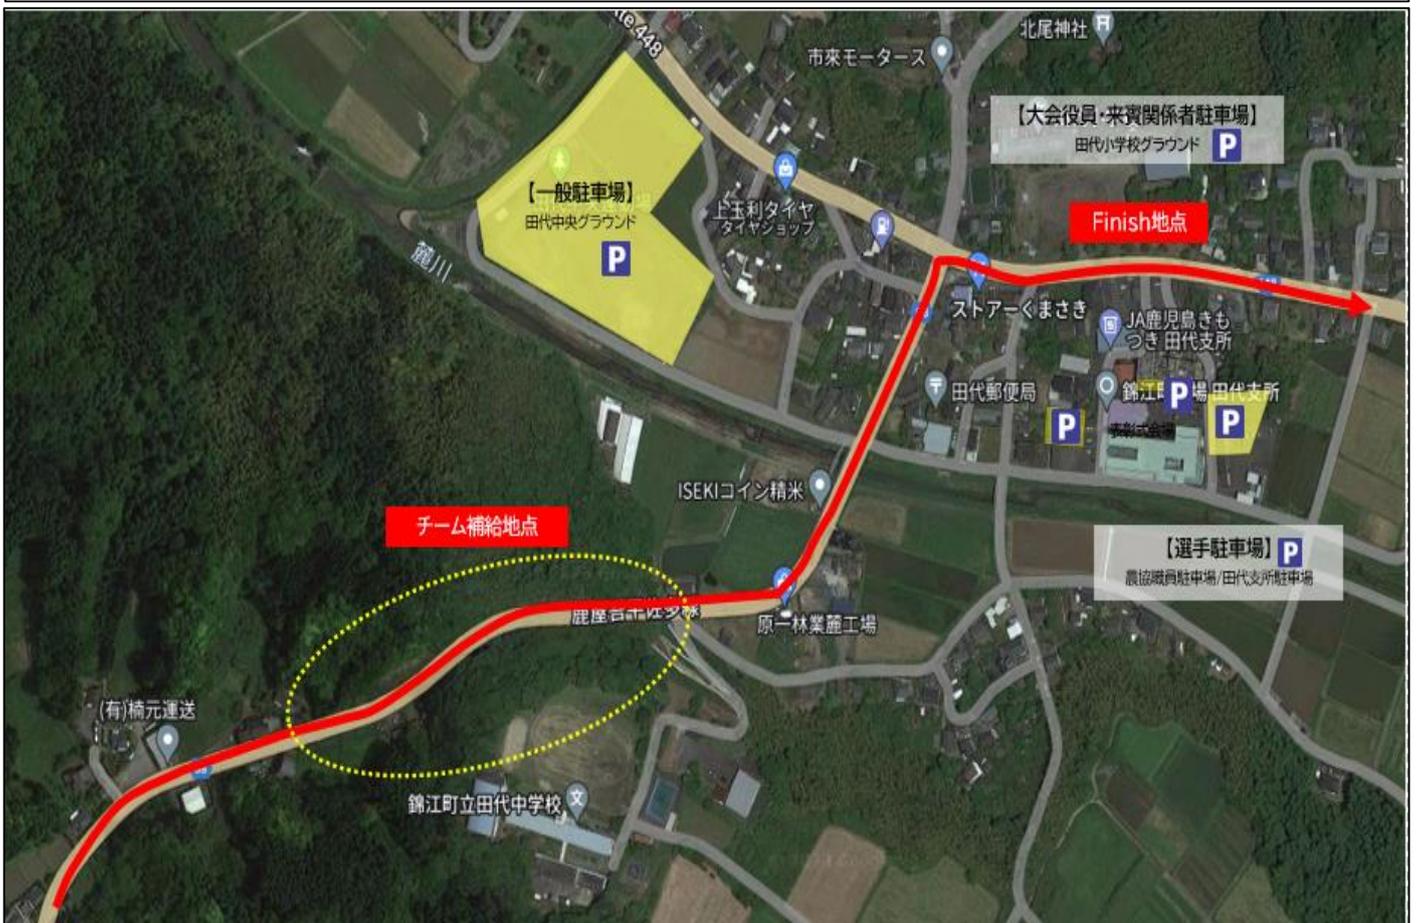

## オフィシャル補給所


### オフィシャル補給所

実行委員会が設置し、テント前にて競技会補助員が500mlペットボトル（未開封）を手渡す。

**※補給は左側のみとする。**

### リッターゾーン（ボトル投棄区間）

選手は、この区間以外に投棄することはできない。【設置区間20m】

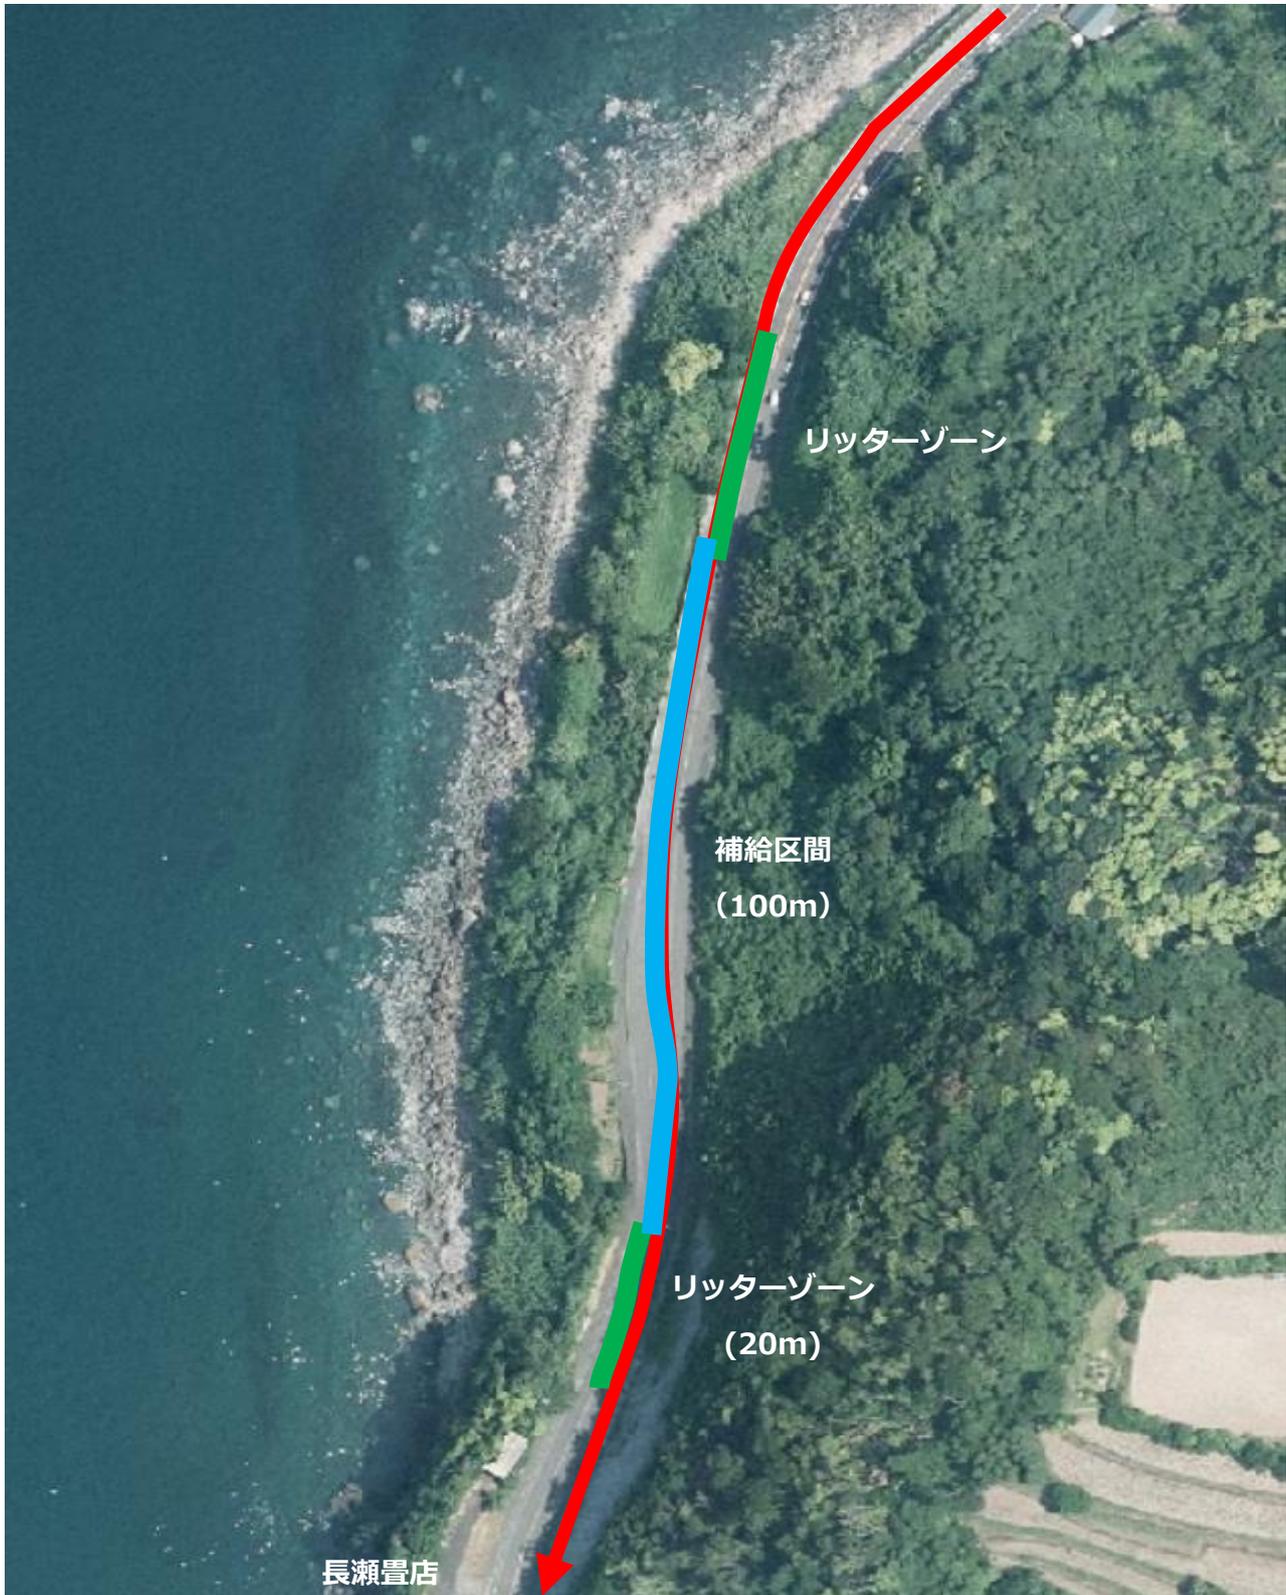

# Course Map

## コース注意喚起箇所

【Start】鹿屋市役所前～笠野交差点～楠隼中学校・高校前～浜田交差点～栄町交差点～田代麓交差点～

【Finish】錦江町役場田代支所（周回16.1km）

成年男子 47.5km+16.1km×4lap=111.9km

少年男子 47.5km+16.1km×3lap=95.8km


女子 47.5km

燃ゆる感動 **かごしま国体**

特別国民体育大会

熱い鼓動 風は南から

2023

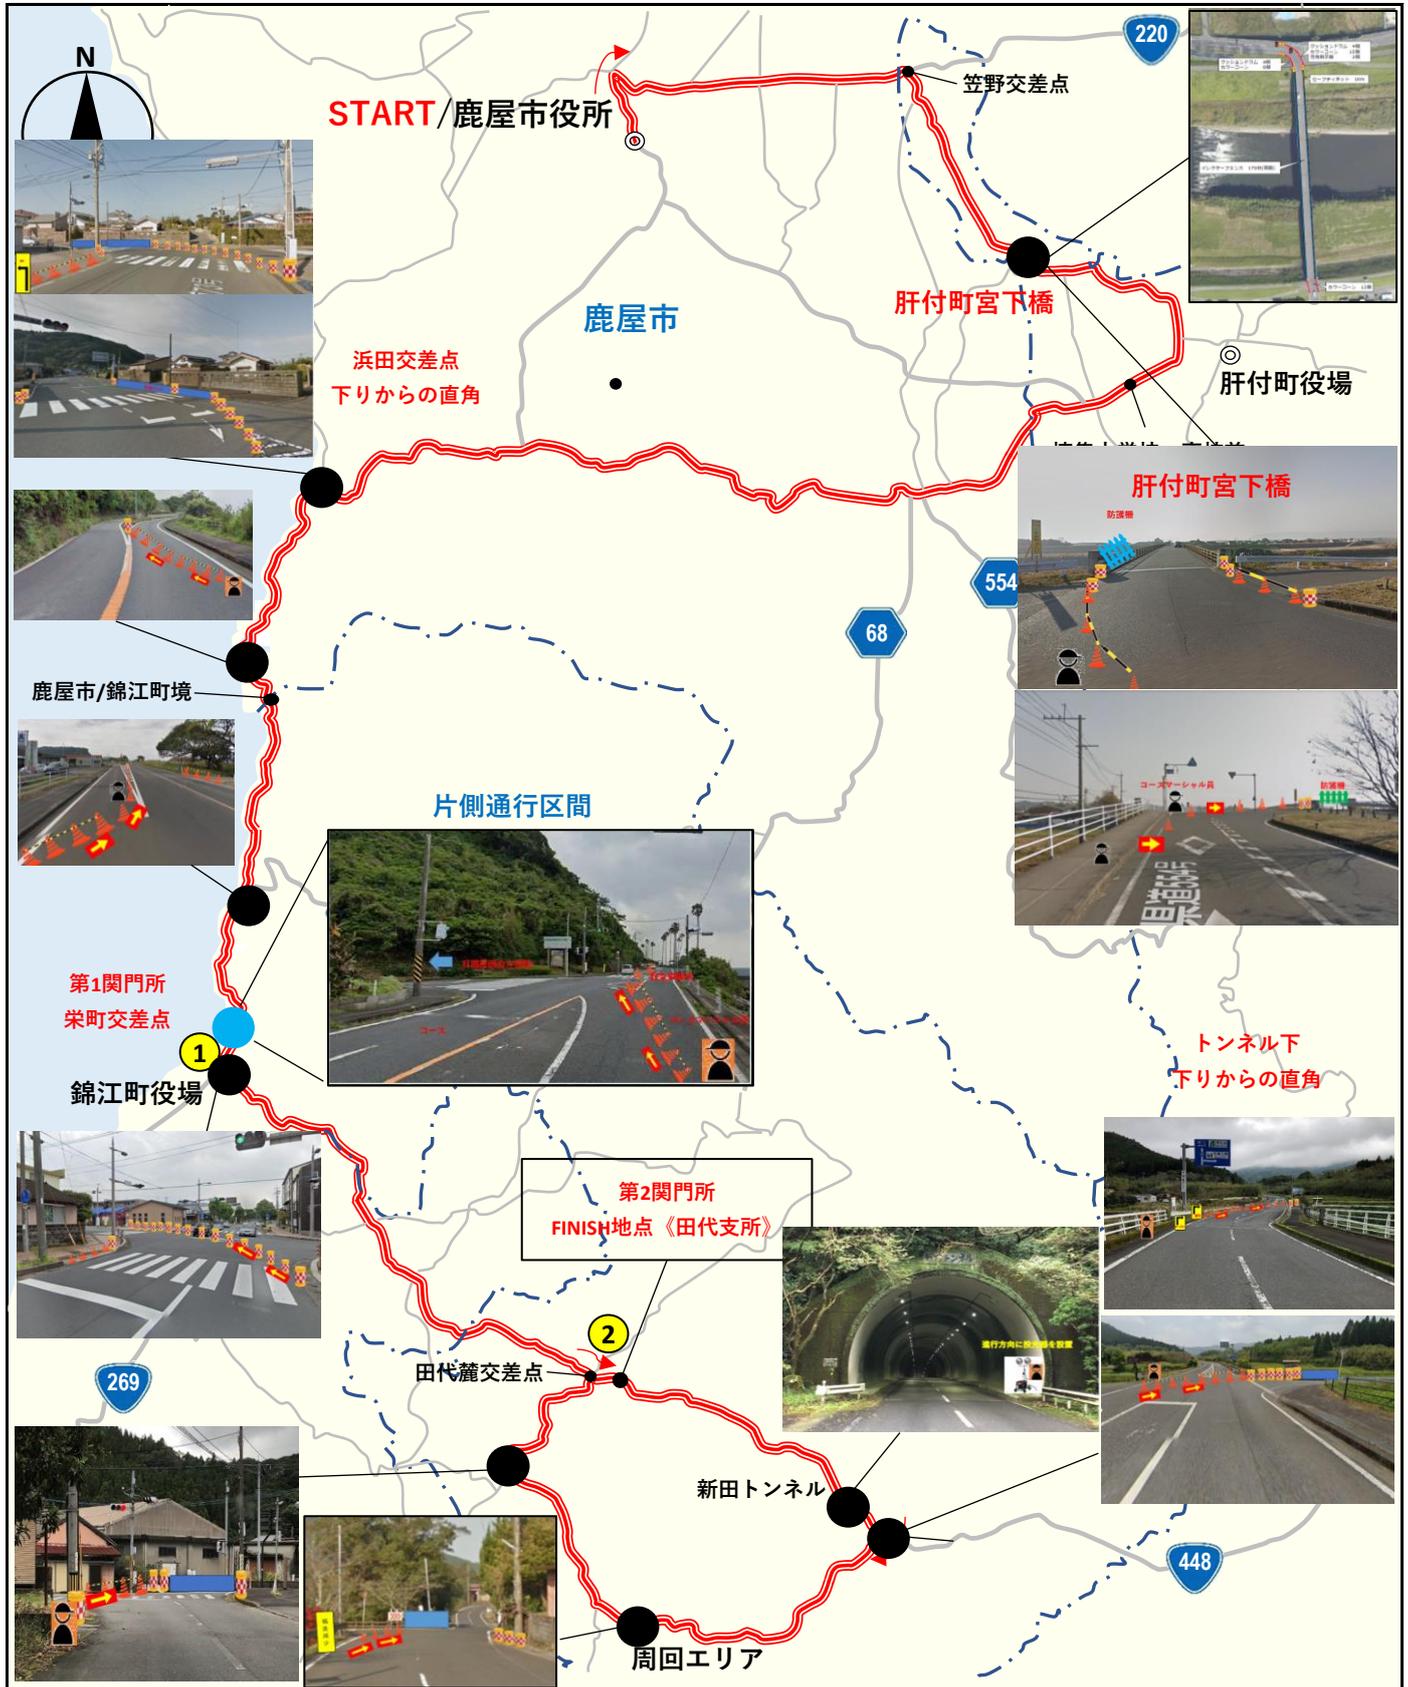

# Course Map 大隅広域特設ロード・レース 《県チーム移動経路》

【Start】鹿屋市役所前～笠野交差点～楠隼中学校・高校前～浜田交差点～栄町交差点～田代麓交差点～

【Finish】錦江町役場田代支所（周回16.1km）


成年男子 47.5km+16.1km×4周 = 111.9km

少年男子 47.5km+16.1km×3周 = 95.8km

女子 47.5km

燃ゆる感動 **かごしま国体**

特別国民体育大会 熱い鼓動 風は南から **2023**

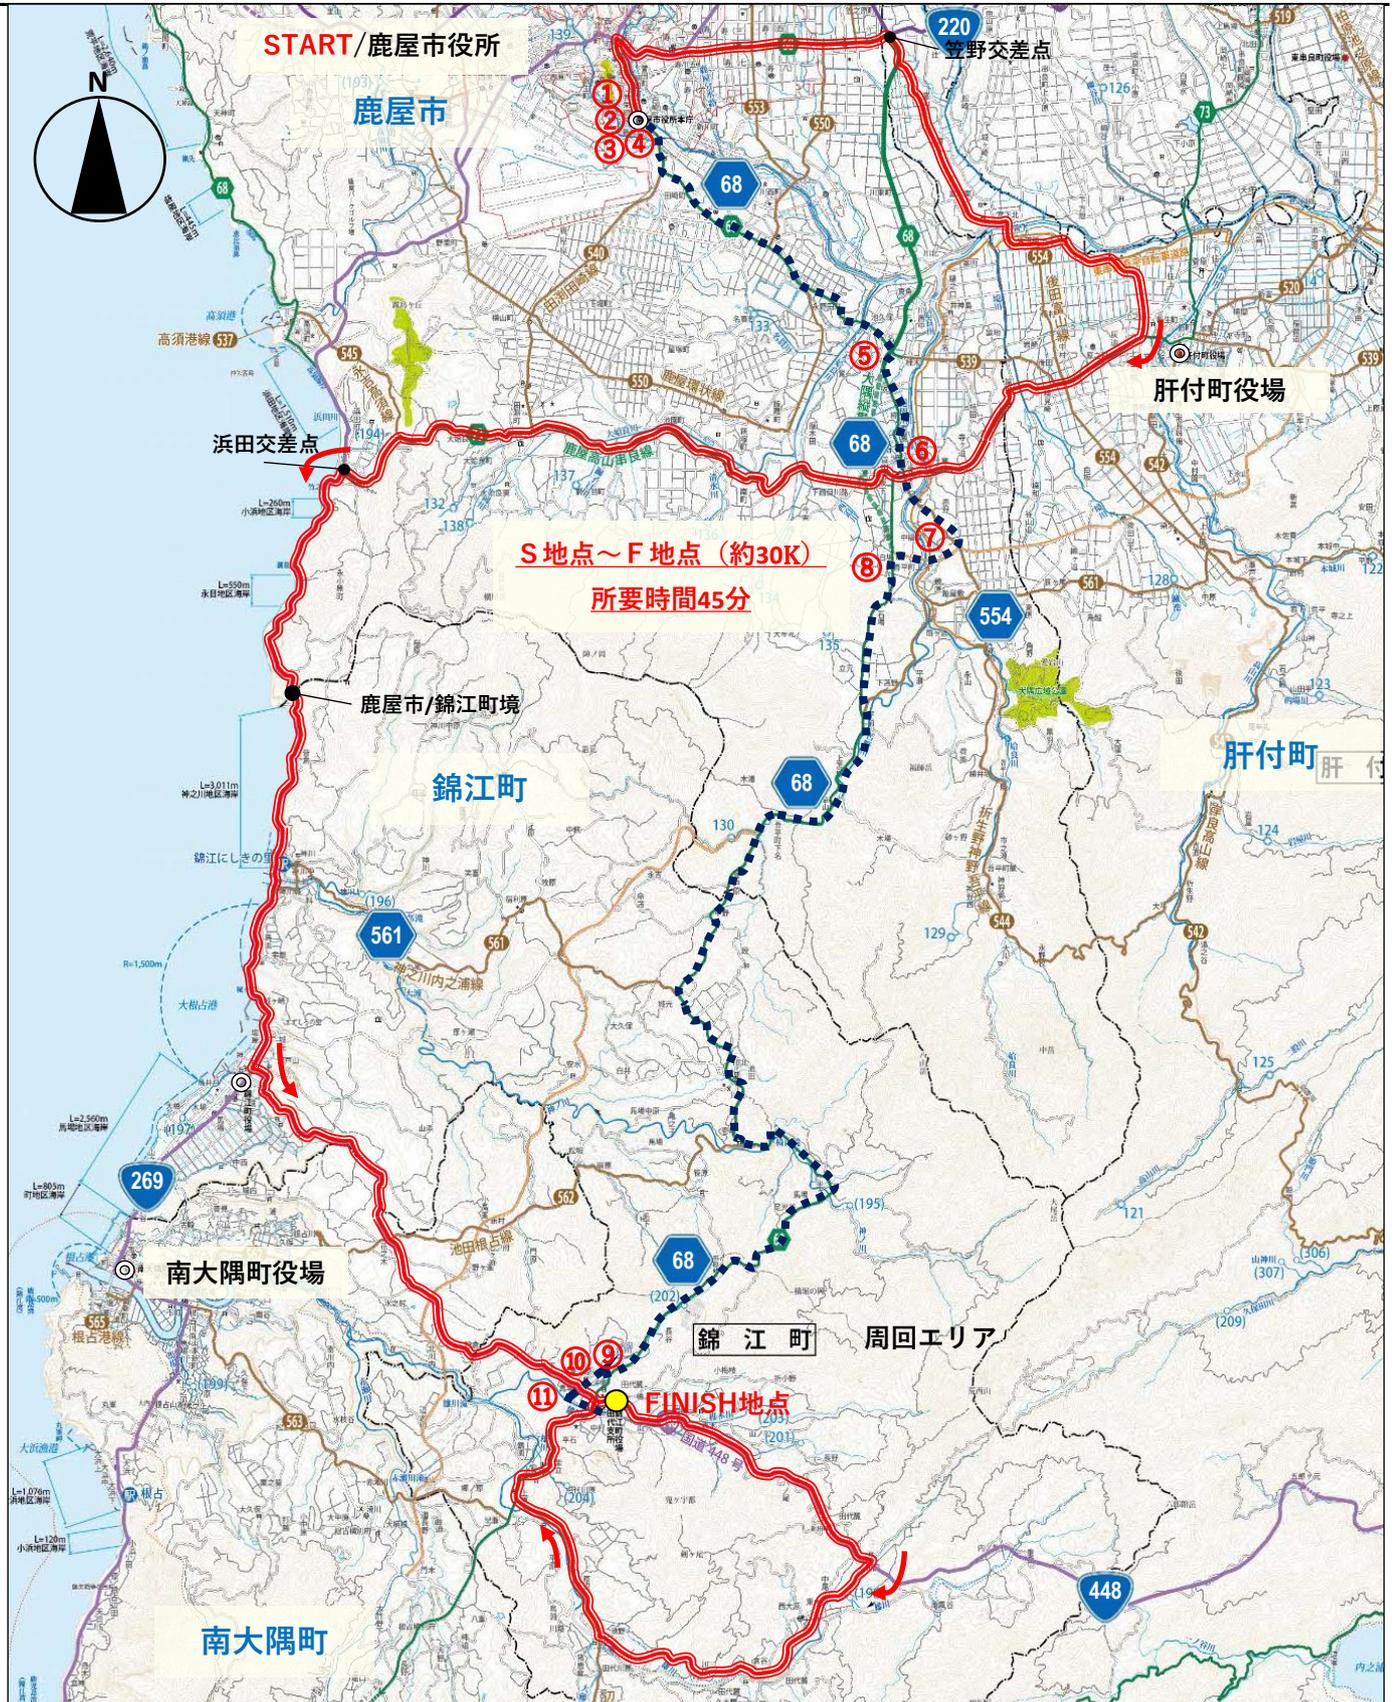

◆ スタート地点にいるチーム車輛は、少年スタート後に指定の経路で移動を行うこと。コース上を走行することはできない。案内板に沿って進み交通整理員の指示に従うこと。

