


令和7年度 町道神川中原線舗装補修工事 平面図

位置図



アスファルト舗装工 $A=1000\text{m}^2$ ($L=165\text{m} \cdot W=6\text{m} \cdot t=5\text{cm}$)

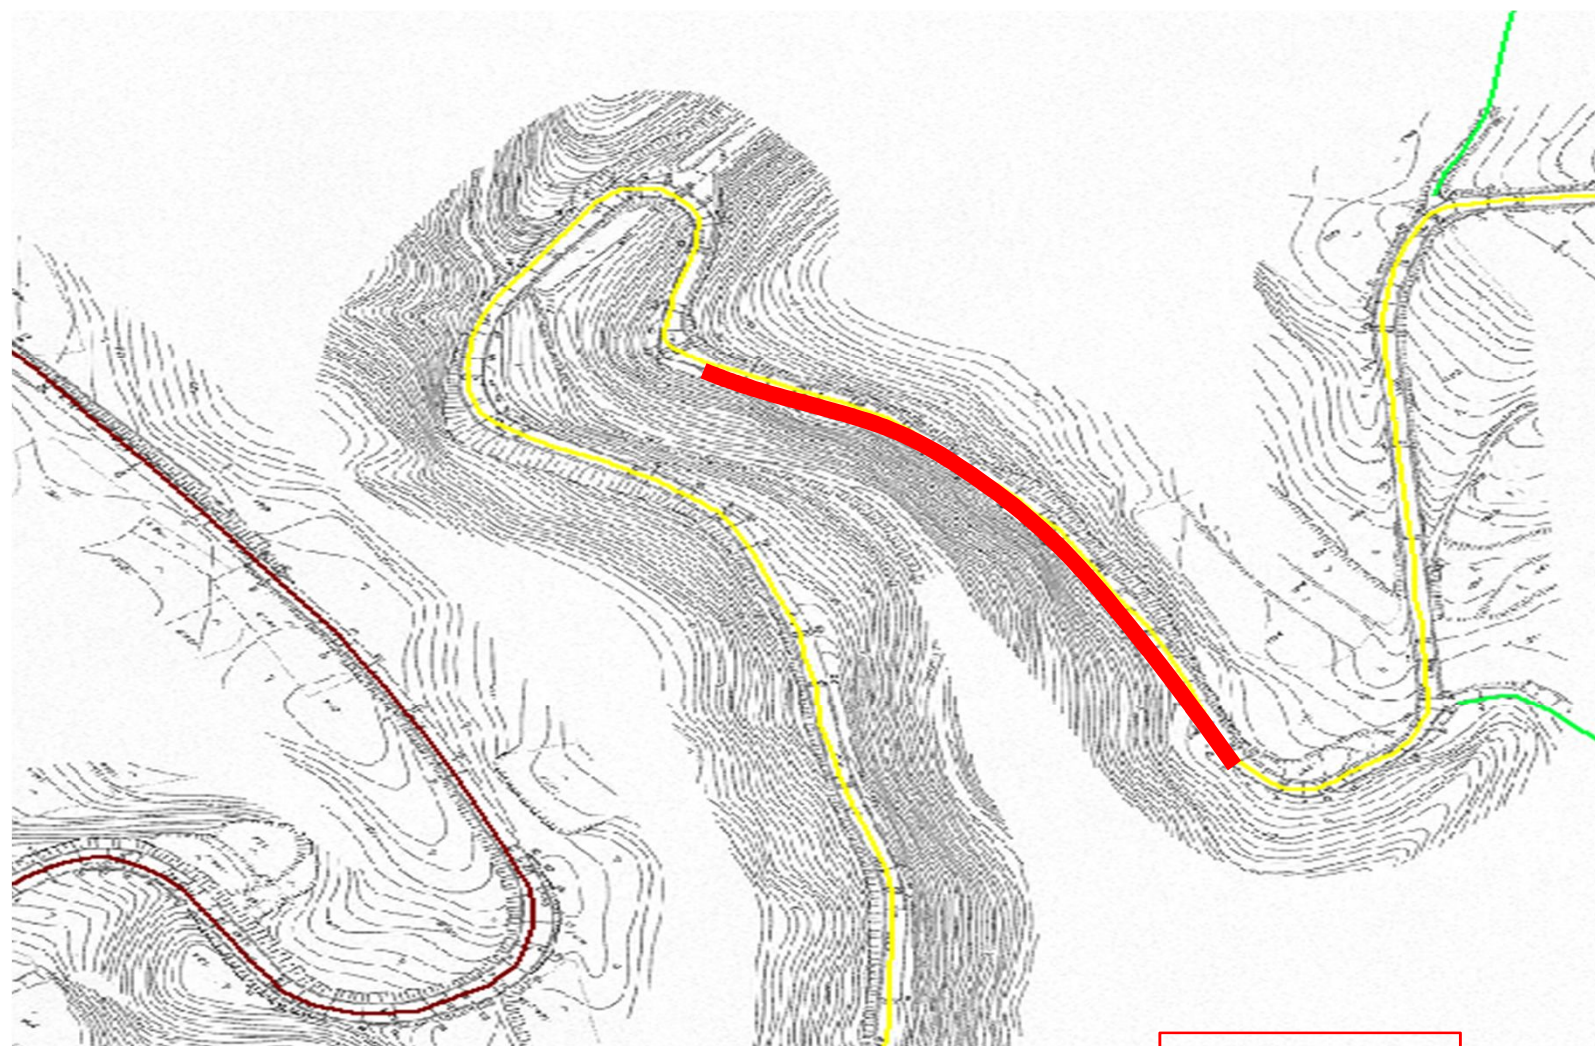

実施設計図

錦江町				
工事名	令和7年度 町道神川中原線舗装補修工事			
路線名	町道神川中原線			
工事箇所	肝属郡	錦江町	神川地内	
図面種類	平面図			
縮尺	図 示			
図面番号	全	1	葉 第	1 号