
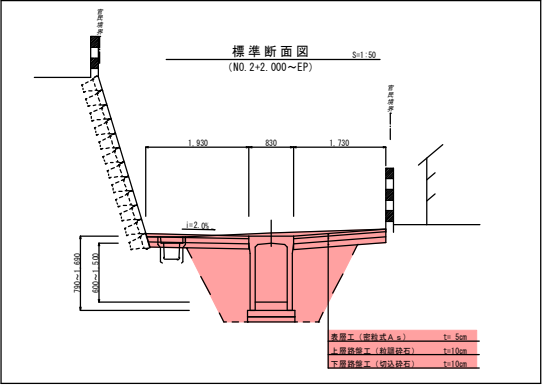
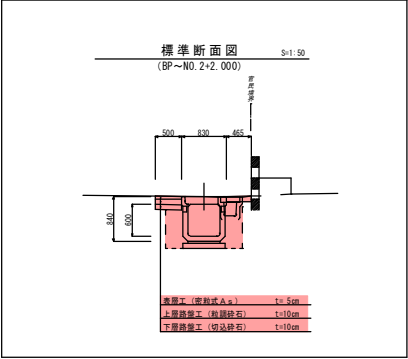


町道 上之宇都線 平面図 S=1:250

IPNO	IA	R	LGL	LTL	SL	D	X座標	Y座標
IP.1	90-51-44	9.000	14.273	9.136	3.825	35.305	-195275.434	-19841.125
IP.2	28-01-39	30.000	14.675	7.487	0.920	20.173	-195299.513	-19815.306
IP.3	26-40-12	20.000	9.310	4.741	0.554	33.796	-195304.726	-19795.818
IP.4	3-17-25	0.000	0.000	0.000	0.000	40.733	-195327.185	-19770.563
IP.5	1-31-53	0.000	0.000	0.000	0.000	14.582	-195352.461	-19739.621
IP.6	6-18-10	100.000	11.001	5.506	0.151	16.040	-195361.812	-19727.433
IP.7	13-00-20	75.000	17.025	8.549	0.486	17.601	-195373.387	-19716.329

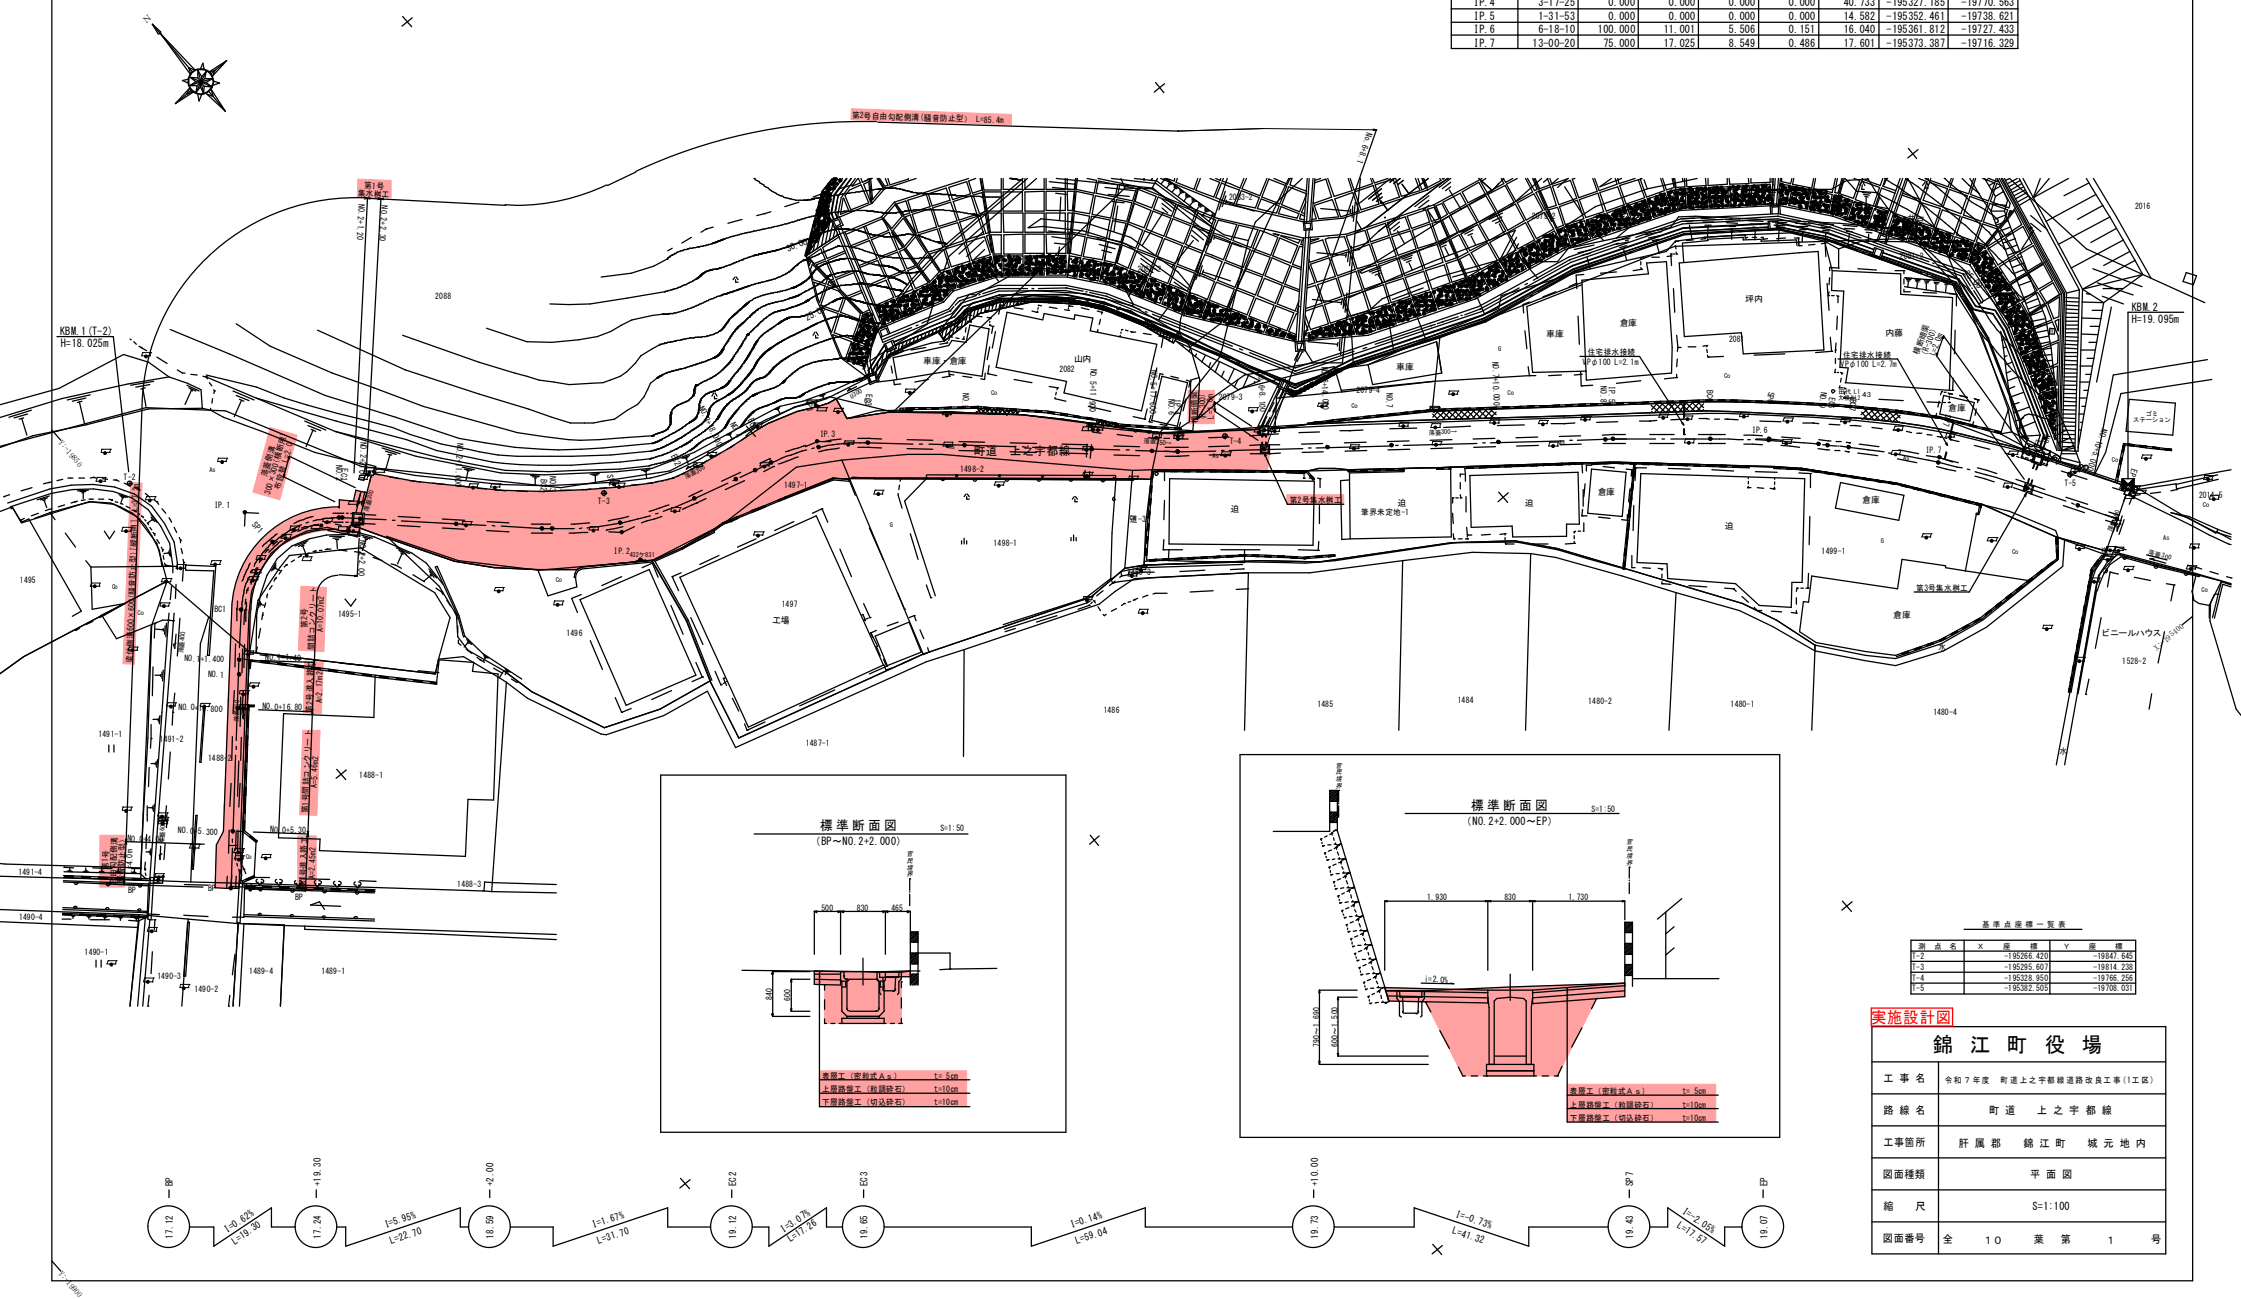


測点名	X座標	Y座標
IP-1	-195285.430	-19847.845
IP-2	-195295.501	-19814.238
IP-3	-195328.950	-19766.256
IP-4	-195382.505	-19708.031

実施設計図	
錦江町役場	
工事名	令和7年度 町道上之宇都線道路改良工事(工区)
路線名	町道上之宇都線
工事箇所	肝属郡 錦江町 城元地内
図面種類	平面図
縮尺	S=1:100
図面番号	全 10 葉 第 1 号

町道上之宇都線 縦断図

V=1:100
H=1:500

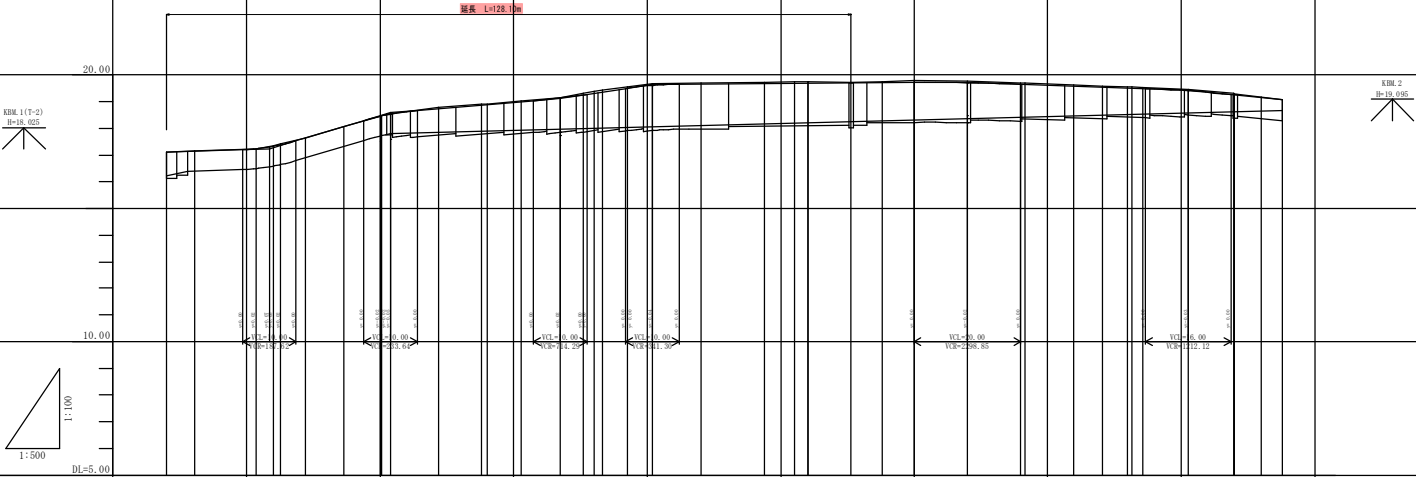

勾配図										
盛土										
切土										
計画高	17.12	17.24	18.09	18.12	18.05	19.73	19.43	19.07		
地盤高	17.12	17.15	17.15	17.15	17.15	17.15	17.15	17.15		
追加距離	0.00	5.30	17.15	17.15	17.15	17.15	17.15	17.15		
単距離	0.00	5.30	17.15	17.15	17.15	17.15	17.15	17.15		
測点	17.12	17.24	18.09	18.12	18.05	19.73	19.43	19.07		
曲率図										


実施設計図	
錦江町役場	
工事名	令和7年度 町道上之宇都線道路改良工事(1工区)
路線名	町道上之宇都線
工事箇所	肝属郡 錦江町 城元地内
図面種類	縦断図
縮尺	V=1:100 / H=1:500
図面番号	全 10 葉 第 2 号

町道 上之宇都線 横断図その 1 S=1:100

NO. 0+16.800
D = 6.80
GH = 7.24
FH = 7.24

項目	規格	寸法	単位	数量
1. 土留	土留	0.4	m	
2. 土留	土留	1.1	m	
3. 土留	土留		m	
4. 土留	土留		m	
DL=20.00

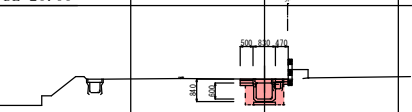

BC1
D = 6.08
GH = 7.04
FH = 7.04

項目	規格	寸法	単位	数量
1. 土留	土留	0.4	m	
2. 土留	土留	1.1	m	
3. 土留	土留		m	
4. 土留	土留		m	
DL=20.00

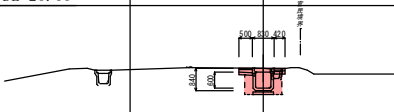

(EG1)
NO. 2
D = 6.00
GH = 6.46
FH = 6.46

項目	規格	寸法	単位	数量
1. 土留	土留	0.4	m	
2. 土留	土留	1.1	m	
3. 土留	土留		m	
4. 土留	土留		m	
DL=20.00

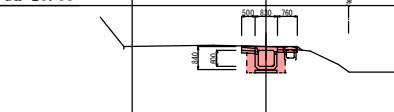

NO. 0+5.300
D = 5.30
GH = 7.15
FH = 7.15

項目	規格	寸法	単位	数量
1. 土留	土留	0.4	m	
2. 土留	土留	1.1	m	
3. 土留	土留		m	
4. 土留	土留		m	
DL=20.00

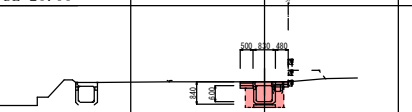

NO. 1+1.400
D = 1.40
GH = 7.42
FH = 7.39

項目	規格	寸法	単位	数量
1. 土留	土留	0.4	m	
2. 土留	土留	1.1	m	
3. 土留	土留		m	
4. 土留	土留		m	
DL=20.00

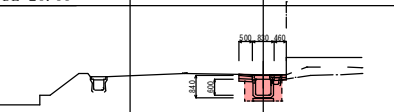

SP1
D = 5.21
GH = 6.08
FH = 5.07

項目	規格	寸法	単位	数量
1. 土留	土留	0.4	m	
2. 土留	土留	1.1	m	
3. 土留	土留		m	
4. 土留	土留		m	
DL=20.00

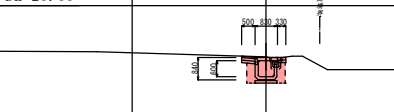

BP
D = 0.00
GH = 7.12
FH = 7.12

項目	規格	寸法	単位	数量
1. 土留	土留	0.4	m	
2. 土留	土留	1.1	m	
3. 土留	土留		m	
4. 土留	土留		m	
DL=20.00

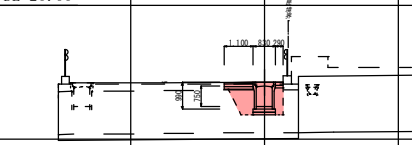

NO. 1
D = 20.00
GH = 7.36
FH = 7.33

項目	規格	寸法	単位	数量
1. 土留	土留	0.4	m	
2. 土留	土留	1.1	m	
3. 土留	土留		m	
4. 土留	土留		m	
DL=20.00

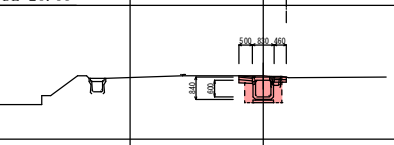


実施設計図	
錦江町役場	
工事名	令和7年度 町道上之宇都線道路改良工事(1工区)
路線名	町道 上之宇都線
工事箇所	肝属郡 錦江町 城元地内
図面種類	横断図その1
縮尺	S=1:100
図面番号	全 10 葉 第 3 号

町道 上之宇都線 横断図その2 S=1:100

(BC2)
NO. 3
D = 40.00
GH = 8.92
FH = 8.88


項目	単位	数値	単位	数値
全幅員	m	7.4		
歩道幅員	m	2.4		
車道幅員	m	2.6		
側溝幅員	m	0.4		
側溝間隔	m	1.4		
側溝深さ	m	0.4		
側溝底面勾配	1/100	0.01		
側溝底面材料		コンクリート		
側溝底面厚さ	mm	100		
側溝底面勾配	1/100	0.01		
側溝底面材料		コンクリート		
側溝底面厚さ	mm	100		

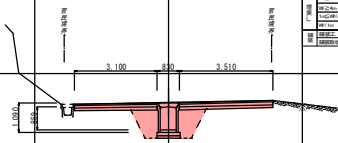

DL=20.00

NO. 3+18.000
D = 78.00
GH = 9.32
FH = 9.25


項目	単位	数値	単位	数値
全幅員	m	7.4		
歩道幅員	m	2.4		
車道幅員	m	2.6		
側溝幅員	m	0.4		
側溝間隔	m	1.4		
側溝深さ	m	0.4		
側溝底面勾配	1/100	0.01		
側溝底面材料		コンクリート		
側溝底面厚さ	mm	100		
側溝底面勾配	1/100	0.01		
側溝底面材料		コンクリート		
側溝底面厚さ	mm	100		

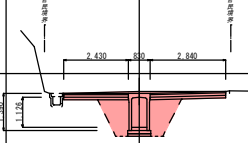

DL=20.00

BC3
D = 41.05
GH = 9.43
FH = 9.36


項目	単位	数値	単位	数値
全幅員	m	7.4		
歩道幅員	m	2.4		
車道幅員	m	2.6		
側溝幅員	m	0.4		
側溝間隔	m	1.4		
側溝深さ	m	0.4		
側溝底面勾配	1/100	0.01		
側溝底面材料		コンクリート		
側溝底面厚さ	mm	100		
側溝底面勾配	1/100	0.01		
側溝底面材料		コンクリート		
側溝底面厚さ	mm	100		

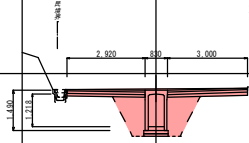

DL=20.00

NO. 2+11.000
D = 40.00
GH = 8.79
FH = 8.74


項目	単位	数値	単位	数値
全幅員	m	7.4		
歩道幅員	m	2.4		
車道幅員	m	2.6		
側溝幅員	m	0.4		
側溝間隔	m	1.4		
側溝深さ	m	0.4		
側溝底面勾配	1/100	0.01		
側溝底面材料		コンクリート		
側溝底面厚さ	mm	100		
側溝底面勾配	1/100	0.01		
側溝底面材料		コンクリート		
側溝底面厚さ	mm	100		

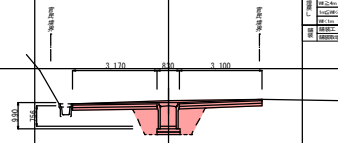

DL=20.00

EC2
D = 43.70
GH = 9.16
FH = 9.14


項目	単位	数値	単位	数値
全幅員	m	7.4		
歩道幅員	m	2.4		
車道幅員	m	2.6		
側溝幅員	m	0.4		
側溝間隔	m	1.4		
側溝深さ	m	0.4		
側溝底面勾配	1/100	0.01		
側溝底面材料		コンクリート		
側溝底面厚さ	mm	100		
側溝底面勾配	1/100	0.01		
側溝底面材料		コンクリート		
側溝底面厚さ	mm	100		

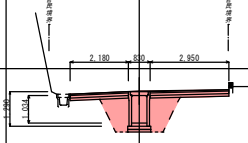

DL=20.00

NO. 4
D = 40.00
GH = 9.38
FH = 9.31


項目	単位	数値	単位	数値
全幅員	m	7.4		
歩道幅員	m	2.4		
車道幅員	m	2.6		
側溝幅員	m	0.4		
側溝間隔	m	1.4		
側溝深さ	m	0.4		
側溝底面勾配	1/100	0.01		
側溝底面材料		コンクリート		
側溝底面厚さ	mm	100		
側溝底面勾配	1/100	0.01		
側溝底面材料		コンクリート		
側溝底面厚さ	mm	100		

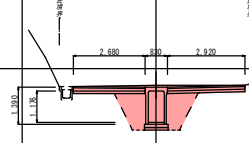

DL=20.00

NO. 2+2.000
D = 42.00
GH = 8.55
FH = 8.54


項目	単位	数値	単位	数値
全幅員	m	7.4		
歩道幅員	m	2.4		
車道幅員	m	2.6		
側溝幅員	m	0.4		
側溝間隔	m	1.4		
側溝深さ	m	0.4		
側溝底面勾配	1/100	0.01		
側溝底面材料		コンクリート		
側溝底面厚さ	mm	100		
側溝底面勾配	1/100	0.01		
側溝底面材料		コンクリート		
側溝底面厚さ	mm	100		

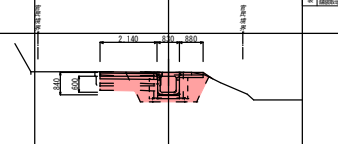

DL=20.00

SP2
D = 46.37
GH = 9.02
FH = 9.00

項目	単位	数値	単位	数値
全幅員	m	7.4		
歩道幅員	m	2.4		
車道幅員	m	2.6		
側溝幅員	m	0.4		
側溝間隔	m	1.4		
側溝深さ	m	0.4		
側溝底面勾配	1/100	0.01		
側溝底面材料		コンクリート		
側溝底面厚さ	mm	100		
側溝底面勾配	1/100	0.01		
側溝底面材料		コンクリート		
側溝底面厚さ	mm	100		

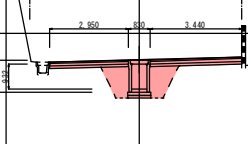

DL=20.00


実施設計図

錦江町役場	
工事名	令和7年度 町道上之宇都線改良工事(1工区)
路線名	町道 上之宇都線
工事箇所	肝属郡 錦江町 城元地内
図面種類	横断図その2
縮尺	S=1:100
図面番号	全 10 葉 第 4 号

町道 上之宇都線 横断図その3 S=1:100

NO. 5
D = 20.00
GH = 19.70
FH = 19.66


項目	単位	数量	単位	数量
1. 土留	m	1.0	m	1.0
2. 土留	m	4.4	m	4.4
3. 土留	m	3.0	m	3.0
4. 土留	m	4.0	m	4.0
5. 土留	m	5.0	m	5.0
6. 土留	m	6.0	m	6.0

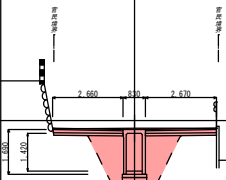

DL=20.00

(NO. 6)
Pt. 4
D = 20.01
GH = 19.74
FH = 19.69


項目	単位	数量	単位	数量
1. 土留	m	1.0	m	1.0
2. 土留	m	4.0	m	4.0
3. 土留	m	2.0	m	2.0
4. 土留	m	2.0	m	2.0
5. 土留	m	2.0	m	2.0
6. 土留	m	2.0	m	2.0

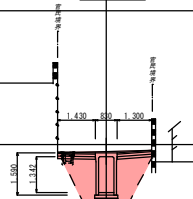

DL=20.00

NO. 6+14.000
D = 24.00
GH = 19.75
FH = 19.71


項目	単位	数量	単位	数量
1. 土留	m	1.0	m	1.0
2. 土留	m	2.7	m	2.7
3. 土留	m	2.3	m	2.3
4. 土留	m	2.3	m	2.3
5. 土留	m	2.3	m	2.3
6. 土留	m	2.3	m	2.3

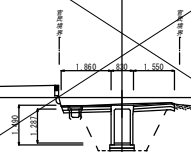

DL=20.00

EC3
D = 20.96
GH = 19.67
FH = 19.61


項目	単位	数量	単位	数量
1. 土留	m	1.0	m	1.0
2. 土留	m	4.4	m	4.4
3. 土留	m	3.0	m	3.0
4. 土留	m	4.0	m	4.0
5. 土留	m	5.0	m	5.0
6. 土留	m	6.0	m	6.0

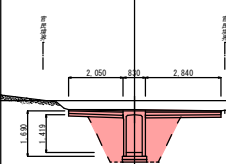

DL=20.00

NO. 5+17.600
D = 17.60
GH = 19.74
FH = 19.69


項目	単位	数量	単位	数量
1. 土留	m	1.0	m	1.0
2. 土留	m	4.0	m	4.0
3. 土留	m	2.0	m	2.0
4. 土留	m	2.0	m	2.0
5. 土留	m	2.0	m	2.0
6. 土留	m	2.0	m	2.0

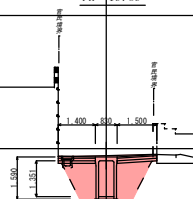

DL=20.00

NO. 6+3.100
D = 228.10
GH = 19.73
FH = 19.70


項目	単位	数量	単位	数量
1. 土留	m	1.0	m	1.0
2. 土留	m	4.3	m	4.3
3. 土留	m	4.3	m	4.3
4. 土留	m	2.3	m	2.3
5. 土留	m	2.3	m	2.3
6. 土留	m	2.3	m	2.3

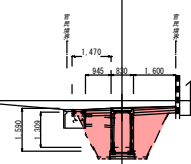

DL=20.00

SP3
D = 26.30
GH = 19.56
FH = 19.51


項目	単位	数量	単位	数量
1. 土留	m	1.0	m	1.0
2. 土留	m	4.0	m	4.0
3. 土留	m	3.0	m	3.0
4. 土留	m	4.0	m	4.0
5. 土留	m	5.0	m	5.0
6. 土留	m	6.0	m	6.0

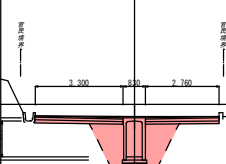

DL=20.00

NO. 5+11.900
D = 211.90
GH = 19.72
FH = 19.68

項目	単位	数量	単位	数量
1. 土留	m	1.0	m	1.0
2. 土留	m	4.1	m	4.1
3. 土留	m	2.0	m	2.0
4. 土留	m	2.0	m	2.0
5. 土留	m	2.0	m	2.0
6. 土留	m	2.0	m	2.0

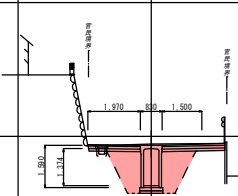

DL=20.00

実施設計図

錦江町役場


工事名	令和7年度 町道上之宇都線道路改良工事(1工区)
路線名	町道 上之宇都線
工事箇所	肝属郡 錦江町 城元地内
図面種類	横断図その3
縮尺	S=1:100
図面番号	全 10 葉 第 5 号

町道上之宇都線 構造図その1


自由勾配側溝（騒音防止型）
600型〔縦断面〕

S=1:20

標準断面図

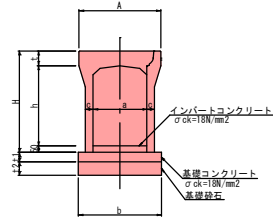

蓋版標準図

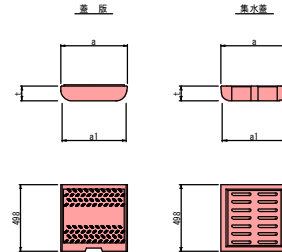

寸法表 (600型 縦断面)


呼 称	寸 法 (mm)	参 考 重 量 (kg)
a × h	A H t c b t1 t2	
600 × 600	790	830
600 × 700	890	900
600 × 800	990	970
600 × 900	1090	1040
600 × 1000	1190	1250
600 × 1100	1290	1335
600 × 1200	1390	1420
600 × 1300	1490	1625
600 × 1400	1590	1720
600 × 1500	1690	1815

寸法表 (600型 蓋版)

呼 称	寸 法 (mm)	参 考 重 量 (kg)
a a1 t 蓋版 集水蓋		
300 700 685 140 110 78		

第1号自由勾配側溝（騒音防止型） 展開図
600×600～1500〔縦断面〕

S=1:20

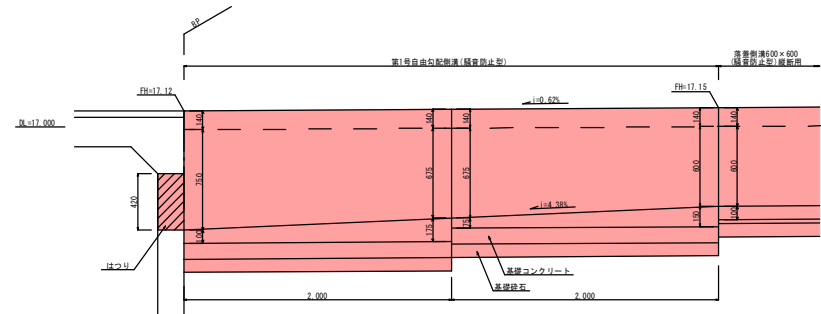


数量表〔第1号自由勾配側溝（騒音防止型）〕

名 称	摘 要	計 算 式	数 量	単 位
躯体 (縦断面)	600×700	L=2.00	2.00	m
	600×800	L=2.00	2.00	m
	合計		4.00	m
蓋 版	L=500mm	(0.8枚/m) 4.00×0.8 = 3.20 ≒ 3.00	3.00	枚
集 水 蓋	L=500mm	(0.2枚/m) 4.00×0.2 = 0.80 ≒ 1.00	1.00	枚
基礎砕石	RC40mm以下 t=100	4.00×0.85	3.40	m2
基礎コンクリート	σck=18N/mm2	4.00×0.85×0.12	0.41	m3
同上型枠		0.12×4.00×2	0.96	m2
凸バ→コブバート	σck=18N/mm2	((0.100+0.175)×2.00+(0.075+0.150)×2.00)/2×0.60	0.30	m3
はつり		0.42×0.60	0.25	m2


梁付側溝600×600（騒音防止型）
〔縦断面〕

S=1:20

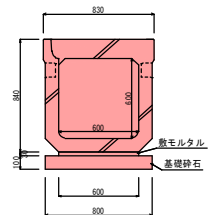


落蓋側溝300×300（布設替）
〔横断面〕

S=1:20

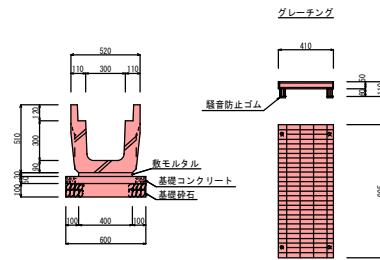

横断暗渠 (R-300)

S=1:20

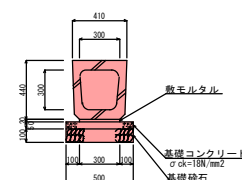

数量表〔落蓋側溝600×600（騒音防止型）〔縦断面〕〕

10m当り

名 称	摘 要	計 算 式	数 量	単 位
躯体	L=2.0m	600×600×2000 W=1248kg	10.00	m
蓋 版	W=110kg		9.00	枚
集 水 蓋	W=78kg		1.00	枚
基礎砕石	RC40mm以下 t=100	0.80×10.00	8.00	m2
敷モルタル	1 : 3	0.03×0.60×10.00	0.18	m3
基面整正		0.60×10.00	6.00	m2

数量表〔落蓋側溝300×300（布設替）〔横断面〕〕

10m当り

名 称	摘 要	計 算 式	数 量	単 位
躯体	L=2.0m	10.0/2.0	5.00	m
グレーチング	W=110kg		5.00	枚
基礎砕石	RC40mm以下 t=100	0.60×10.0	6.00	m2
敷モルタル	1 : 3	0.40×0.03×10.0	0.12	m3
基礎コンクリート	σck=18N/mm2	0.60×0.05×10.0	0.30	m3
型枠		0.05×10.0	1.00	m2
基面整正		0.60×10.0	6.00	m2

数量表〔横断暗渠 (R-300)〕

10m当り




名 称	摘 要	計 算 式	数 量	単 位
躯体	L=2.0m	300×300×2000 W=432kg	10.00	m
基礎砕石	RC40mm以下 t=100	0.50×10.00	5.00	m2
基礎コンクリート	σck=18N/mm2	0.05×0.50×10.00	0.25	m3
基礎型枠		0.05×10.00×2	1.00	m2
敷モルタル	1 : 3	0.02×0.30×10.00	0.06	m3
基面整正		0.50×10.00	5.00	m2

実施設計図

錦 江 町 役 場	
工 事 名	令和7年度 町道上之宇都線道路改良工事(1工区)
路 線 名	町 道 上 之 宇 都 線
工事箇所	肝 属 郡 錦 江 町 城 元 地 内
図面種類	構 造 図 その 1
縮 尺	各 図 参 照
図面番号	全 10 葉 第 6 号

町道 上之宇都線 構造図その2

第2号自由勾配側溝(騒音防止型) 展開図
600×600~1500 [縦断面用]

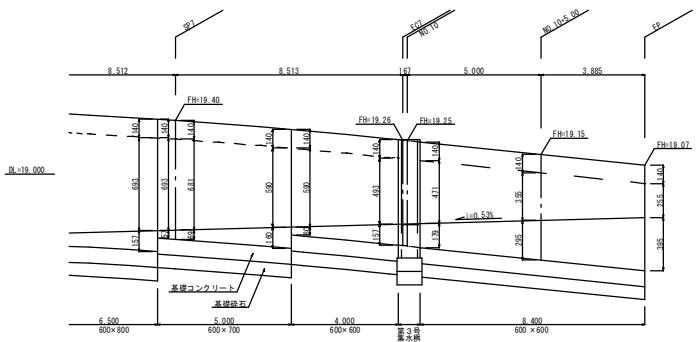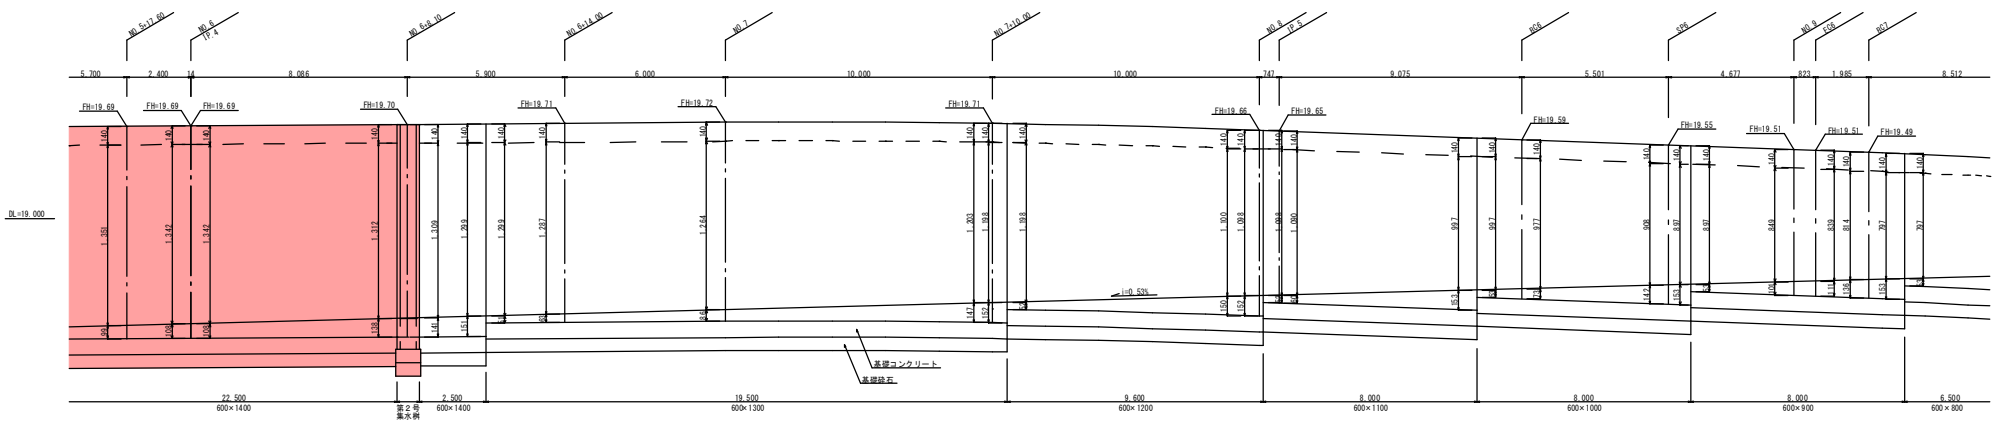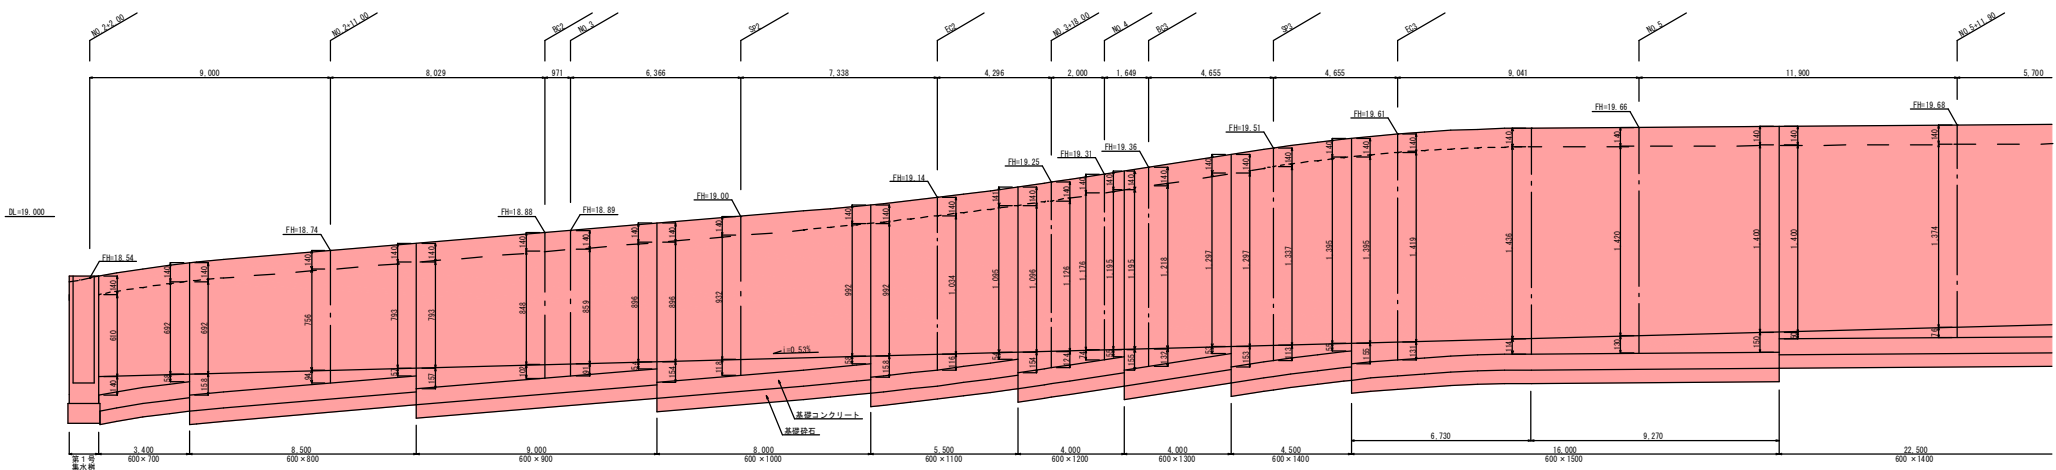

数量表〔第2号自由勾配側溝(騒音防止型)〕

名称	摘要	計算式	数量	単位
躯体〔縦断面用〕	600×600			m
	600×700	3.40	3.40	m
	600×800	8.50	8.50	m
	600×900	9.00	9.00	m
	600×1000	8.00	8.00	m
	600×1100	5.50	5.50	m
	600×1200	4.00	4.00	m
	600×1300	4.00	4.00	m
	600×1400	4.50+22.50	27.00	m
	600×1500	6.73+9.27	16.00	m
合計			85.40	m
蓋版	L=500mm	$(0.8枚/m) \times 85.40 \div 0.8 = 88.32 \approx 88.00$	88.00	枚
黒水蓋	L=500mm	$(0.2枚/m) \times 85.40 \div 0.2 = 17.08 \approx 17.00$	17.00	枚
基礎砕石	800mm以下 1:1.00	$(3.40+8.50+9.00) \times 0.85 + (8.00+5.50+4.00) \times 0.88 + (4.00+27.00+16.00) \times 0.90$	75.47	m ²
基礎コンクリート	$\sigma ck=18N/mm^2$	$((3.40+8.50+9.00) \times 0.85 + (8.00+5.50+4.00) \times 0.88 + (4.00+27.00+16.00) \times 0.90) \times 0.12$	9.06	m ³
同上堅持		$0.12 \times 85.40 \div 2$	20.50	m ²
インポートコンクリート	$\sigma ck=18N/mm^2$	$((0.140+0.058) \times 3.40 + (0.158+0.057) \times 8.50 + (0.157+0.054) \times 9.00 + (0.154+0.058) \times 8.00 + (0.158+0.054) \times 5.50 + (0.154+0.055) \times 4.00 + (0.155+0.053) \times 4.00 + (0.153+0.055) \times 4.50 + (0.155+0.114) \times 6.73 + (0.114+0.150) \times 9.27 + (0.055+0.138) \times 22.50$	5.50	m ³

実施設計図


錦江町役場	
工事名	令和7年度 町道上之宇都線道路改良工事(Ⅰ区)
路線名	町道 上之宇都線
工事箇所	肝属郡 錦江町 城元地内
図面種類	構造図その2
縮尺	各図参照
図面番号	全 10 葉 第 7 号

町道上之宇都線 構造図その3

第1号集水樹工 S=1:20
800×800×800

平面図

断面図

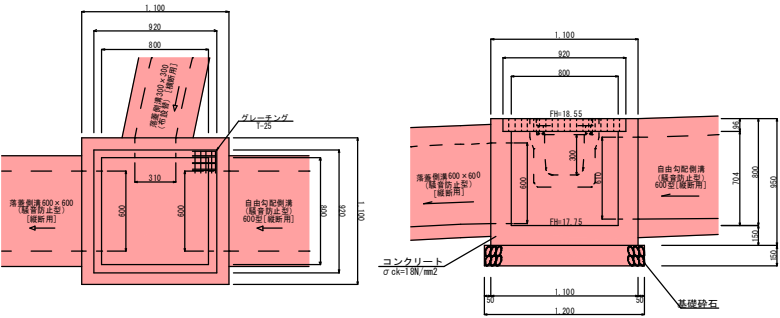


数量表【第1号集水樹工 (800×800×800)】			1基当り	
名称	換算	計算式	数量	単位
コンクリート	σck=18N/mm2	1.10+1.10+0.85+0.80+0.80+0.60+0.60+0.15+0.31+0.30+0.15+0.60+0.61+0.15	0.51	m3
型枠	材料	1.10+0.95+4+0.80+0.95+4+0.60+0.60+2+0.31+0.30+2+0.60+0.61+2	5.58	m2
基礎砕石	RC40mm以下 =150	1.20+1.20	1.44	m2
グレーチング	T-25	RSMD90-88型 (890×900×90) W=92.8kg 受枠: WD90-88 (920×920×96) W=25.1kg	1.00	式
基礎整正		1.20+1.20	1.44	m2

第2号集水樹工 S=1:20
(二次製品 [AS型600×600×1600])

平面図

A-A断面図

B-B断面図

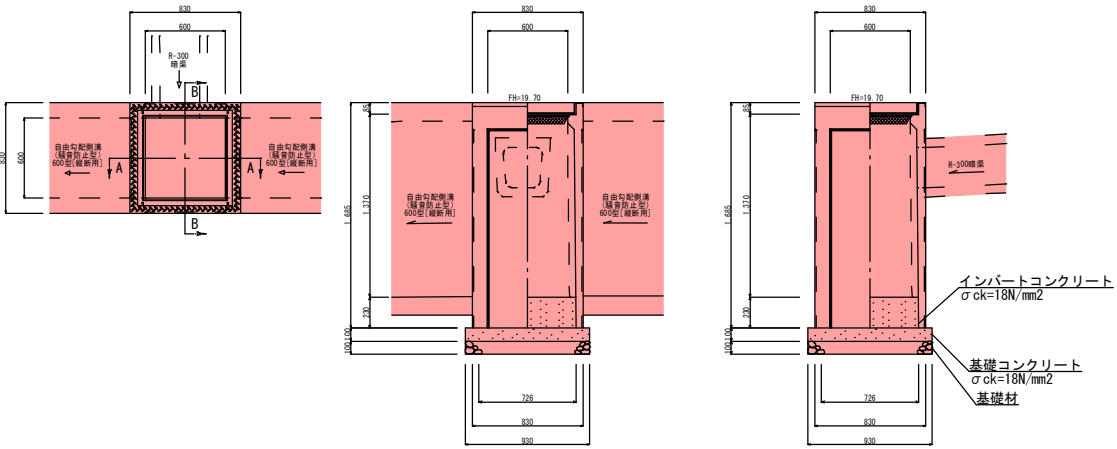

数量表【第2号集水樹工 (二次製品 [AS型600×600×1600])】			1基当り	
名称	換算	計算式	数量	単位
躯体			1.00	基
基礎整正		0.930+0.930	0.86	m2
基礎材	t=100mm	0.930+0.930	0.86	m2
基礎コンクリート	σck=18N/mm2	0.100+0.930+0.930	0.99	m3
基礎型枠		0.100+0.930+4	0.37	m2
インバートコンクリート	σck=18N/mm2	0.726+0.726+0.230	0.12	m3
グレーチング蓋	600×600用		1.00	枚



実施設計図	
錦江町役場	
工事名	令和7年度 町道上之宇都線道路改良工事(1工区)
路線名	町道上之宇都線
工事箇所	肝属郡 錦江町 城元地内
図面種類	構造図その3
縮尺	各図参照
図面番号	全 10 葉 第 8 号

町道 上之宇都線 構造図その4

第1号間詰コンクリート工 展開図

() : 目地材

V=1:20
H=1:100

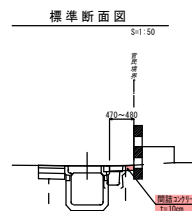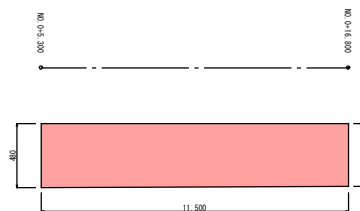

数量表【第1号間詰コンクリート工】



名 称	摘 要	計 算 式	数 量	単 位
間詰コンクリート	α ck=18N/mm ²	(0.48+0.47)/2×11.50	5.46	m ²

1ヶ所当り

第2号間詰コンクリート工 展開図

() : 目地材

V=1:20
H=1:100

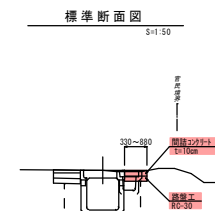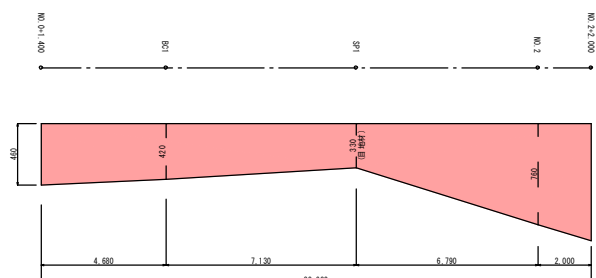


数量表【第2号間詰コンクリート工】

名 称	摘 要	計 算 式	数 量	単 位
間詰コンクリート	α ck=18N/mm ²	(0.46+0.42)/2×4.68+(0.42+0.33)/2×7.13+(0.33+0.76)/2×6.79+(0.76+0.88)/2×2.00	10.07	m ²
目 地 材	エラストイト	0.33×0.10	0.03	m ²
路 盤 工	RC-30	(0.46+0.42)/2×4.68+(0.42+0.33)/2×7.13+(0.33+0.76)/2×6.79+(0.76+0.88)/2×2.00	10.07	m ²

1ヶ所当り

第1号進入路工

平面図S=1:100

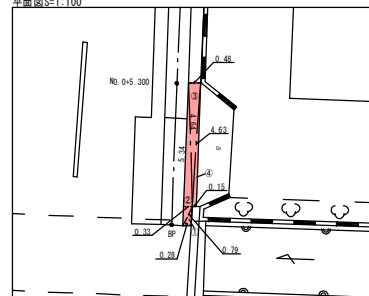


数量表【第1号進入路工】

名 称	摘 要	番 号	底 辺	高 さ	倍 面 積
表層工 (コンクリート)	t=10cm	(1)	0.79	0.28	2.2212
		(2)	5.34	0.33	1.7622
路盤工 (RC-30)	t=10cm	(3)	4.64	0.48	2.2272
		(4)	4.63	0.15	0.6945
計					4.9051
面積 (㎡)					2.45

1ヶ所当り

第2号進入路工

平面図S=1:100

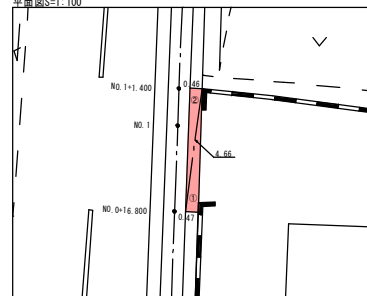

数量表【第2号進入路工】

名 称	摘 要	番 号	底 辺	高 さ	倍 面 積
表層工 (コンクリート)	t=10cm	(1)	4.66	0.47	2.1902
		(2)	4.66	0.46	2.1436
路盤工 (RC-30)	t=10cm				
計					4.3338
面積 (㎡)					2.17

1ヶ所当り

舗装構成

進入路舗装 (Co)



コンクリート t=10cm
路盤工 (RC-30) t=10cm


実施設計図

錦 江 町 役 場	
工 事 名	令和7年度 町道上之宇都線道路改良工事(工区)
路 線 名	町道 上之宇都線
工事箇所	肝属郡 錦江町 城元地内
図面種類	構造図その4
縮 尺	各図参照
図面番号	全 10 葉 第 9 号

町道 上之宇都線 構造図その5


構造物撤去工平面図

S=1:250

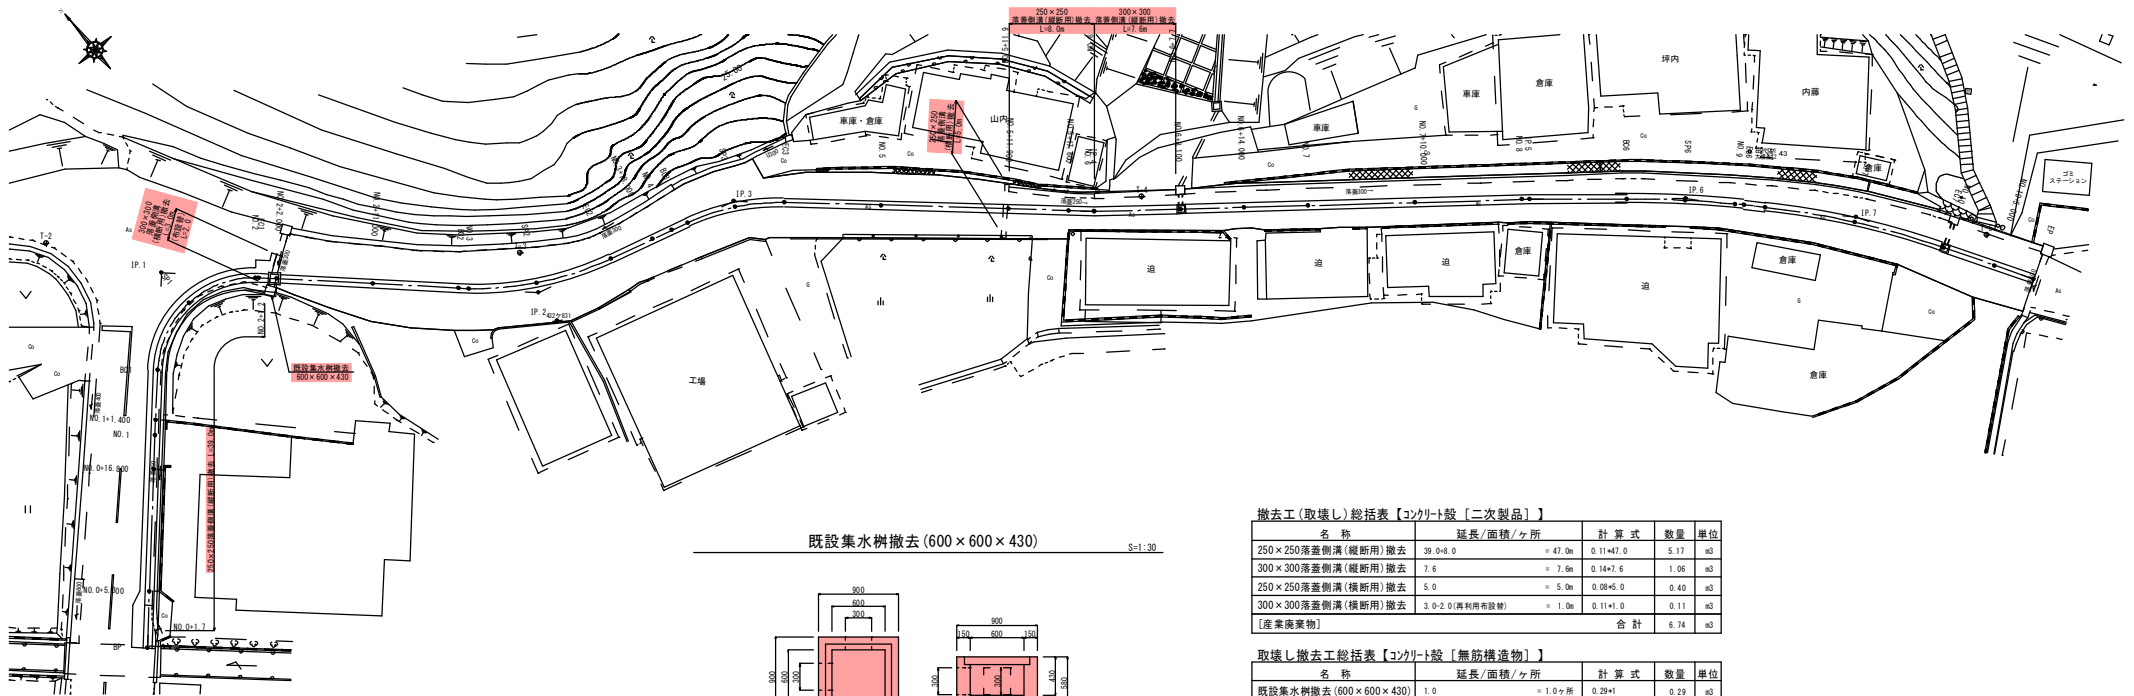

既存集水樹撤去 (600×600×430)

S=1:30

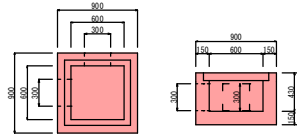

数量表【既存集水樹撤去 (600×600×430)】

1ヶ所当たり

名称	摘要	計算式	数量	単位
取壊し	無筋構造物	0.90+0.90+0.58+0.60+0.43+0.3+0.15+2	0.29	m3
グレーチング	713×713×75	-	1.00	枚

撤去工 (取壊し) 総括表【コンクリート製 (二次製品)】

名称	延長/面積/ヶ所	計算式	数量	単位
250×250落蓋側溝 (縦断用) 撤去	39.0+8.0	= 47.0m	0.11+7.0	5.17 m3
300×300落蓋側溝 (縦断用) 撤去	7.6	= 7.6m	0.14+7.6	1.06 m3
250×250落蓋側溝 (横断用) 撤去	5.0	= 5.0m	0.08+5.0	0.40 m3
300×300落蓋側溝 (横断用) 撤去	3.0+2.0 (再利用布設時)	= 1.0m	0.11+1.0	0.11 m3
〔産業廃棄物〕			合計	6.74 m3

取壊し撤去工総括表【コンクリート製 (無筋構造物)】


名称	延長/面積/ヶ所	計算式	数量	単位
既存集水樹撤去 (600×600×430)	1.0	= 1.0ヶ所	0.29+1	0.29 m3
〔産業廃棄物〕			合計	0.29 m3

取壊し撤去工総括表【グレーチング】

名称	摘要	延長/ヶ所	計算式	数量	単位
既存集水樹600×600用撤去	713×713×75	1.0ヶ所	-	1.00	枚
250×250落蓋側溝用撤去	L=995	5.0m	5.0/1.0	5.00	枚
300×300落蓋側溝用撤去	L=995	1.0m	1.0/1.0	1.00	枚

250×250落蓋側溝 (縦断用) 撤去

S=1:20

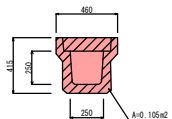


数量表【250×250落蓋側溝 (縦断用) 撤去】 1m当り

名称	摘要	計算式	数量	単位
撤去 (取壊し)	二次製品	0.105+1.0	0.11	m3

300×300落蓋側溝 (縦断用) 撤去

S=1:20

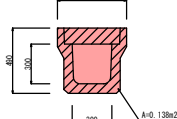


数量表【300×300落蓋側溝 (縦断用) 撤去】 1m当り

名称	摘要	計算式	数量	単位
撤去 (取壊し)	二次製品	0.138+1.0	0.14	m3

250×250落蓋側溝 (横断用) 撤去

S=1:20

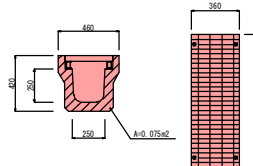


数量表【250×250落蓋側溝 (横断用) 撤去】 1m当り

名称	摘要	計算式	数量	単位
撤去 (取壊し)	二次製品	0.075+1.0	0.08	m3
グレーチング	L=995	1.0/0.995	1.00	枚

300×300落蓋側溝 (横断用) 撤去

S=1:20

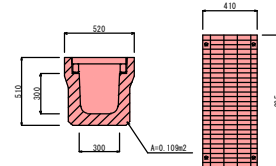

数量表【300×300落蓋側溝 (横断用) 撤去】 1m当り

名称	摘要	計算式	数量	単位
撤去 (取壊し)	二次製品	0.109+1.0	0.11	m3
グレーチング	L=995	1.0/0.995	1.00	枚

実施設計図

工事名	令和7年度 町道上之宇都線道路改良工事
路線名	町道 上之宇都線
工事箇所	肝属郡 錦江町 城元地内
図面種類	構造図その5
縮尺	各図参照
図面番号	全 10 葉 第 10 号