
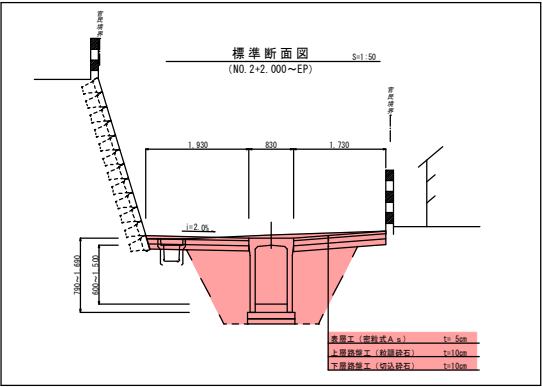
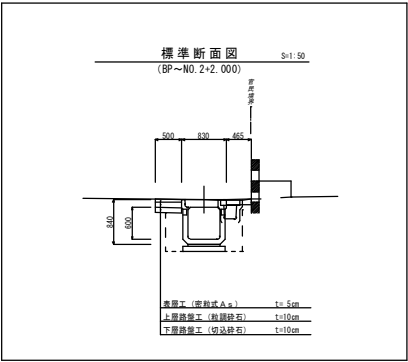


町道 上之宇都線 平面図 S=1:250

IPNO	IA	R	LQ	LTL	SL	D	X座標	Y座標
IP.1	90-51-44	9.000	14.273	9.136	3.825	35.305	-195275.434	-19841.125
IP.2	28-01-39	30.000	14.675	7.487	0.920	20.173	-195299.513	-19815.306
IP.3	26-40-12	20.000	9.310	4.741	0.554	33.796	-195304.726	-19795.818
IP.4	3-17-25	0.000	0.000	0.000	0.000	40.733	-195327.185	-19770.563
IP.5	1-31-53	0.000	0.000	0.000	0.000	14.582	-195352.461	-19739.631
IP.6	6-18-10	100.000	11.001	5.506	0.151	16.040	-195361.812	-19727.433
IP.7	13-00-20	75.000	17.025	8.549	0.486	17.601	-195373.387	-19716.329

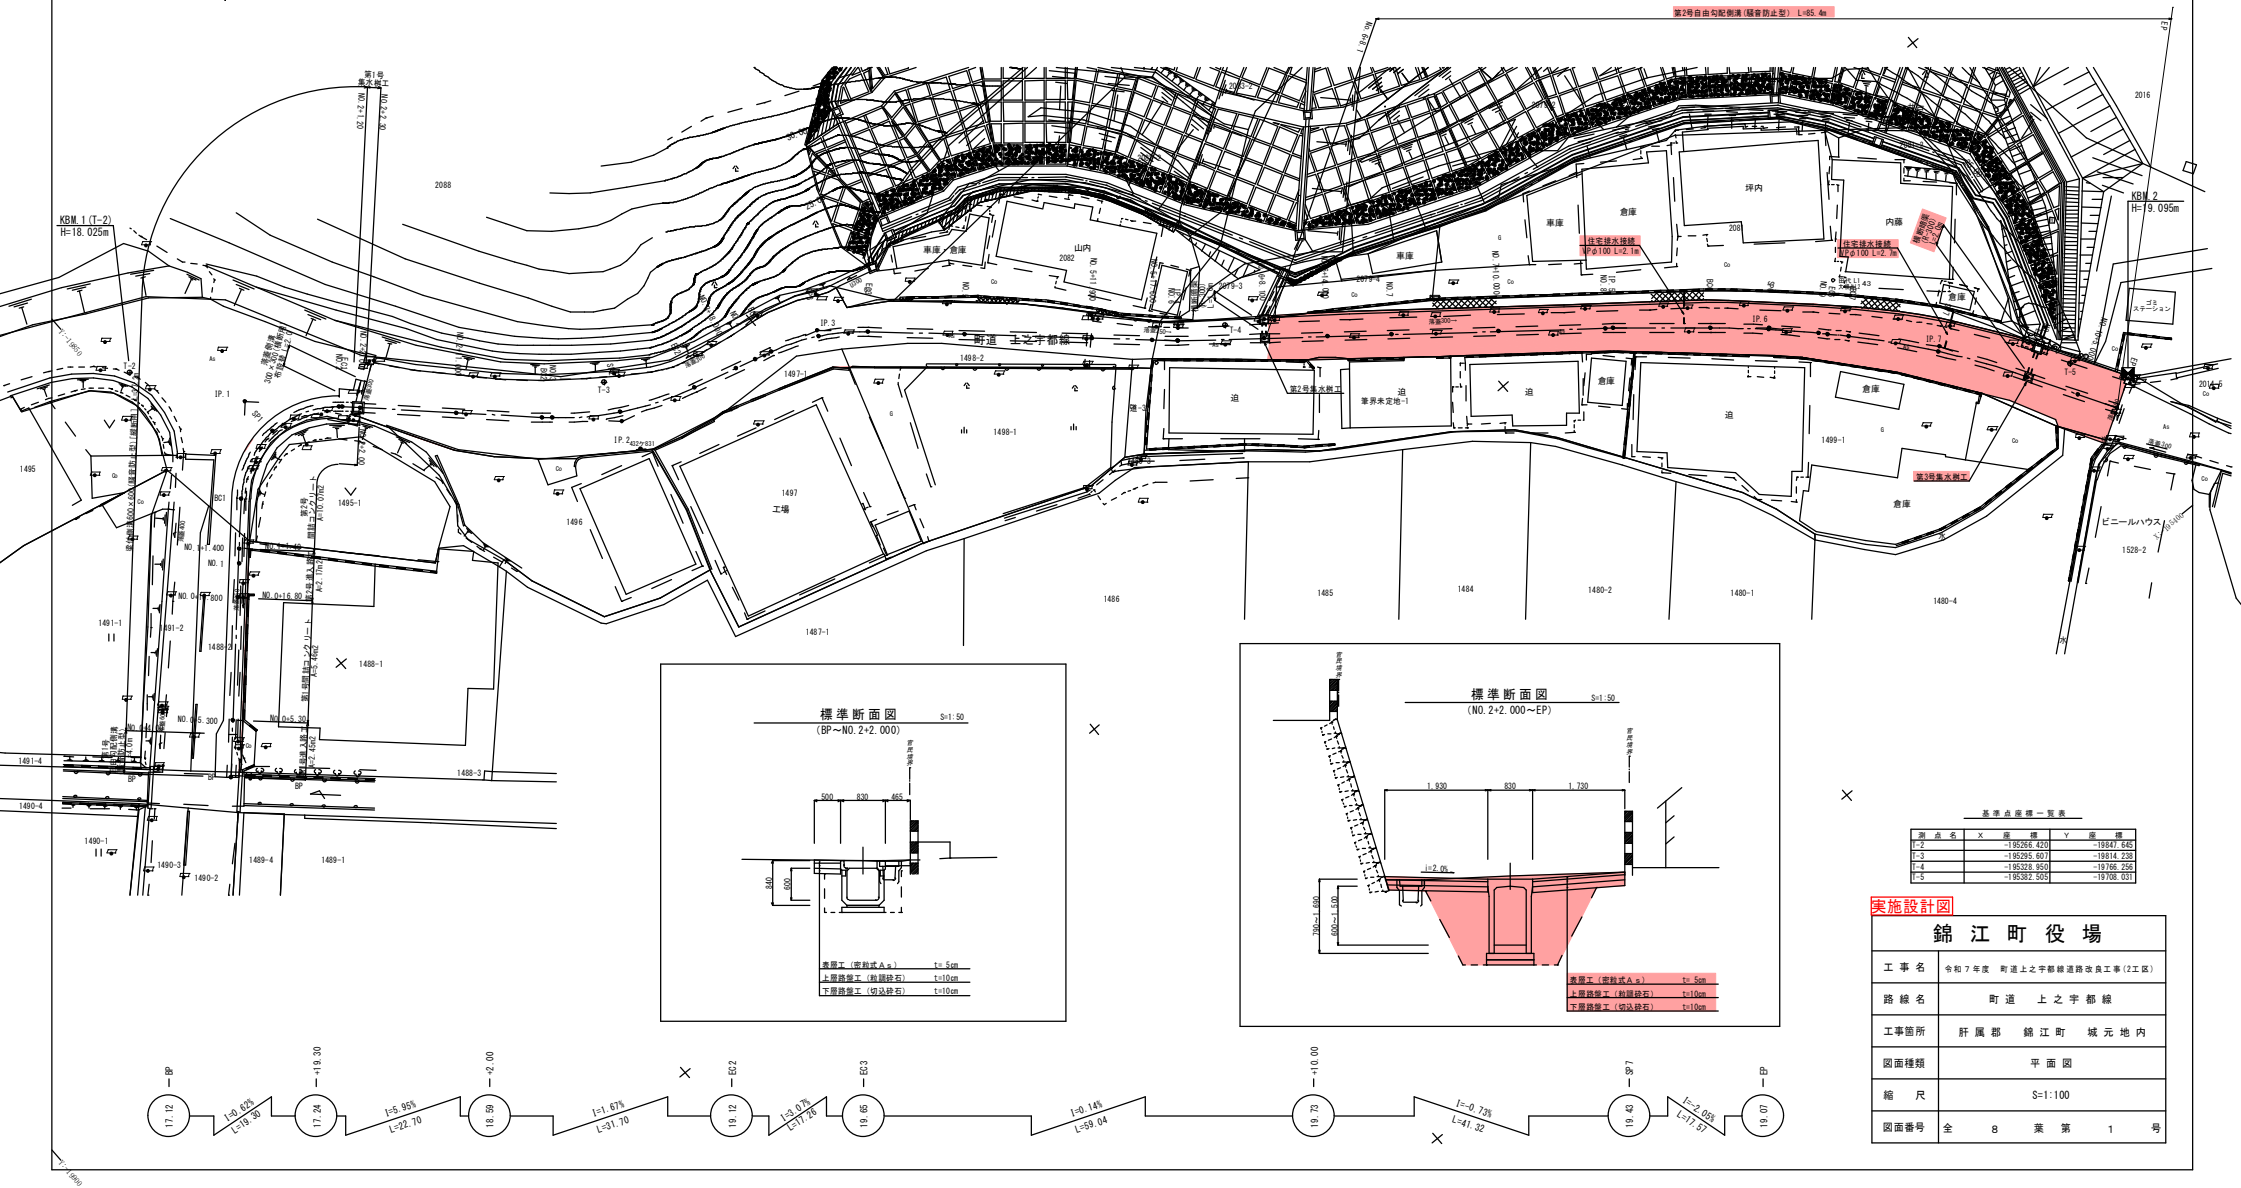

基準点座標一覧表			
測点名	X座標	Y座標	
I-2	-195366.430	-19847.845	
I-3	-195395.801	-19814.238	
I-4	-195328.950	-19766.256	
I-5	-195382.505	-19708.031	

実施設計図	
錦江町役場	
工事名	令和7年度 町道上之宇都線道路改良工事(2工区)
路線名	町道上之宇都線
工事箇所	肝属郡 錦江町 城元地内
図面種類	平面図
縮尺	S=1:100
図面番号	全 8 葉 第 1 号

町道上之宇都線 縦断図



V=1:100
H=1:500

KBM 1 (7-2)
H=18.025

1:500
1:100
DL=5.00

KBM 2
H=19.095

延長 L=80.79m

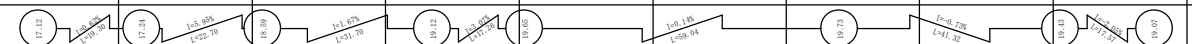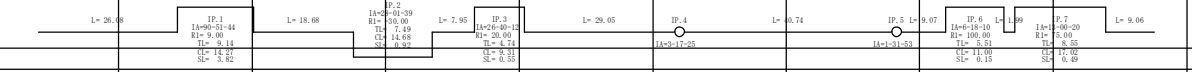勾配図	
盛土	
切土	
計画高	
地盤高	
追加距離	
単距離	
測点	
曲率図	


実施設計図

錦江町役場	
工事名	令和7年度 町道上之宇都線道路改良工事(2工区)
路線名	町道上之宇都線
工事箇所	肝属郡 錦江町 城元地内
図面種類	縦断図
縮尺	V=1:100 / H=1:500
図面番号	全 8 葉 第 2 号

町道 上之宇都線 横断図その 1 S=1:100


NO. 5
D = 20.00
GH = 19.70
FH = 19.66

項目	単位	数値	単位
幅員	m	11.0	
歩道幅員	m	2.5	
歩道幅員	m	2.5	
歩道幅員	m	2.5	
歩道幅員	m	2.5	
歩道幅員	m	2.5	
歩道幅員	m	2.5	
歩道幅員	m	2.5	
歩道幅員	m	2.5	
歩道幅員	m	2.5	

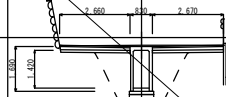


(NO. 6)
Pt. 4
D = 20.01
GH = 19.74
FH = 19.69

項目	単位	数値	単位
幅員	m	11.0	
歩道幅員	m	2.5	
歩道幅員	m	2.5	
歩道幅員	m	2.5	
歩道幅員	m	2.5	
歩道幅員	m	2.5	
歩道幅員	m	2.5	
歩道幅員	m	2.5	
歩道幅員	m	2.5	
歩道幅員	m	2.5	

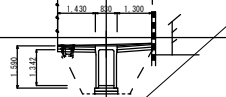


NO. 6+14.000
D = 24.00
GH = 19.75
FH = 19.71

項目	単位	数値	単位
幅員	m	11.0	
歩道幅員	m	2.5	
歩道幅員	m	2.5	
歩道幅員	m	2.5	
歩道幅員	m	2.5	
歩道幅員	m	2.5	
歩道幅員	m	2.5	
歩道幅員	m	2.5	
歩道幅員	m	2.5	
歩道幅員	m	2.5	

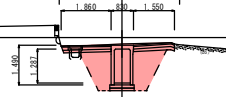


EC3
D = 20.96
GH = 19.67
FH = 19.61

項目	単位	数値	単位
幅員	m	11.0	
歩道幅員	m	2.5	
歩道幅員	m	2.5	
歩道幅員	m	2.5	
歩道幅員	m	2.5	
歩道幅員	m	2.5	
歩道幅員	m	2.5	
歩道幅員	m	2.5	
歩道幅員	m	2.5	
歩道幅員	m	2.5	

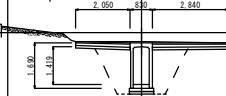


NO. 5+17.600
D = 17.60
GH = 19.74
FH = 19.69

項目	単位	数値	単位
幅員	m	11.0	
歩道幅員	m	2.5	
歩道幅員	m	2.5	
歩道幅員	m	2.5	
歩道幅員	m	2.5	
歩道幅員	m	2.5	
歩道幅員	m	2.5	
歩道幅員	m	2.5	
歩道幅員	m	2.5	
歩道幅員	m	2.5	

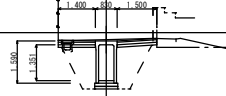


NO. 6+8.100
D = 28.10
GH = 19.73
FH = 19.70

項目	単位	数値	単位
幅員	m	11.0	
歩道幅員	m	2.5	
歩道幅員	m	2.5	
歩道幅員	m	2.5	
歩道幅員	m	2.5	
歩道幅員	m	2.5	
歩道幅員	m	2.5	
歩道幅員	m	2.5	
歩道幅員	m	2.5	
歩道幅員	m	2.5	

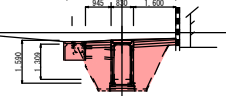


SP3
D = 26.30
GH = 19.56
FH = 19.51

項目	単位	数値	単位
幅員	m	11.0	
歩道幅員	m	2.5	
歩道幅員	m	2.5	
歩道幅員	m	2.5	
歩道幅員	m	2.5	
歩道幅員	m	2.5	
歩道幅員	m	2.5	
歩道幅員	m	2.5	
歩道幅員	m	2.5	
歩道幅員	m	2.5	

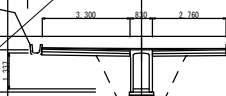

NO. 5+11.900
D = 21.90
GH = 19.72
FH = 19.68

項目	単位	数値	単位
幅員	m	11.0	
歩道幅員	m	2.5	
歩道幅員	m	2.5	
歩道幅員	m	2.5	
歩道幅員	m	2.5	
歩道幅員	m	2.5	
歩道幅員	m	2.5	
歩道幅員	m	2.5	
歩道幅員	m	2.5	
歩道幅員	m	2.5	

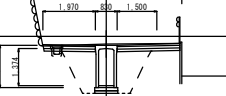

実施設計図


錦江町役場

工事名	令和7年度 町道上之宇都線道路改良工事(工区)
路線名	町道 上之宇都線
工事箇所	肝属郡 錦江町 城元地内
図面種類	横断図その1
縮尺	S=1:100
図面番号	全 8 葉 第 3 号

町道 上之宇都線 横断図その2 S=1:100




№. 8 (P. 5)				
項目	種別	数量	単位	金額
資材	材料費	1.1	kg	110
	労務費	3.4	人	340
経費	材料費	2.3	kg	230
	労務費	3.4	人	340
	材料費	4.9	kg	490
	労務費	3.4	人	340

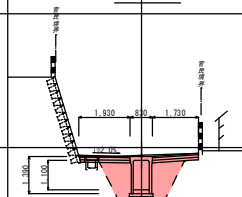

DL=20.00




№7 R(FG5)					
項目	種別	数量			(単位)
資材	ACコンクリート				
	オープン	1.2			
労務	1-CWC2				
	CWC1	2.4			
消耗し 材料	棒之入				
	棒之出				
	1-CWC2-入				
	棒之出	1.6			
経費	経理工			4.38	
	経理材料、工			5.21	

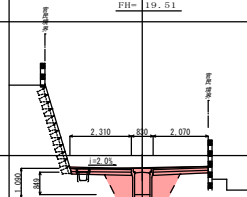


DL=20. 00




SP7				
項目	種別	数量	単位	金額
資材	PC200型			
	オープン	1	点	
労務	1人/日			
	PC200	1	日	
消耗品	PC200			
	PC200			
	1人/日			
	1人/日			
材料費	PC200			
	PC200	1	点	
労務費	1人/日			
	1人/日			
材料費	PC200			
	PC200			
労務費	1人/日			
	1人/日			

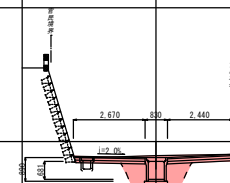

DL=20. 00

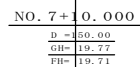


No. 7-10.000				
項目	種別	砂質土		1.0000
掘削	内径掘削			
	オープン	1.1		
充填	1-100G			
	W2.2	3.8		
掘削	埋込4m			
	埋込6m			
	1-100G埋込4m	2.6		
	埋込5m			
埋込	埋込工		3.68	
	埋込工(埋込)	4.51		

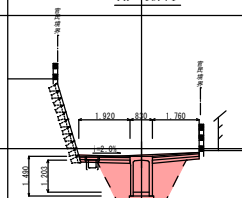

DL=20.00




SP6			
項目	種別	砂質土	(補強)
適用	片石コンクリート		
	オープン	1.1	
適用	1-0.0C2		
	RC2	2.8	
適用し	厚さ4cm		
	厚さ4cm		
	厚さ4cm	1.8	
	厚さ4cm		
適用	鉄筋工	4.23	
	鉄筋工	5.06	

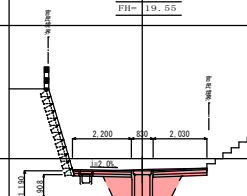

DL=20. 00




RC7			
項目	種別	砂質土	(単位)
掘削	ハシ掘削機		
	オーブン	1.3	
充填	1:0.5C2		
	RC2	2.4	
埋戻し	MP-200		
	MP-200		
	1:0.5C2 (40)		
	MP-C100	1.6	
舗装	圧入機工		4.60
	舗装材料費(工)		5.47

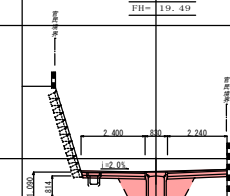

DL=20.00




No. 7			
項目	種別	砂質土	(検出率)
前期	内河川域		
	オープン	1.1	
後期	1ヶ月前		
	2ヶ月前	3.8	
	3ヶ月前		
	1ヶ月前	2.6	
評価	評価		3.67
	評価		4.50

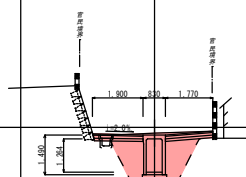

DL=20.00



806			
項目	種 別	数量	(単位)
費用	片切費用		
	オープン	1.2	
床版	1-CWC2		
	W2	2.8	
埋戻し	埋之4m		
	埋之4m		
	1-CWC埋之4m	1.8	
	埋之3m		
構築	舗装工	4.24	
	舗装工	5.07	

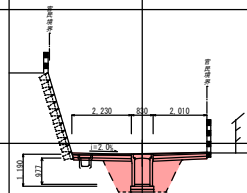

DL=20.00




錦江町役場	
工事名	令和7年度 町道上之字郡道第2改良工事(2区)
路線名	町道上之字郡線
工事箇所	肝属郡 錦江町 城元地内
図面種類	横断図 その2
縮 尺	S=1:100
図面番号	全 8 葉 第 4

町道 上之宇都線 横断図その3 S=1:100

EP
D = 208.89
GH = 19.07
FH = 19.07


DL=20.00

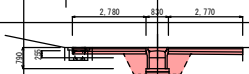

項目	単位	数量	単位
EP	m	1.0	
GH	m	1.0	
FH	m	1.0	
DL	m	1.0	
EP	m	1.0	
GH	m	1.0	
FH	m	1.0	
DL	m	1.0	
EP	m	1.0	
GH	m	1.0	
FH	m	1.0	
DL	m	1.0	

NO. 10+5.000
D = 205.00
GH = 19.17
FH = 19.15


DL=20.00

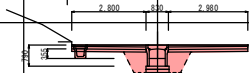

項目	単位	数量	単位
EP	m	1.0	
GH	m	1.0	
FH	m	1.0	
DL	m	1.0	
EP	m	1.0	
GH	m	1.0	
FH	m	1.0	
DL	m	1.0	
EP	m	1.0	
GH	m	1.0	
FH	m	1.0	
DL	m	1.0	

(EC7)
NO. 10
D = 200.00
GH = 19.30
FH = 19.25

DL=20.00

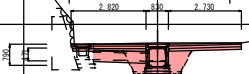



項目	単位	数量	単位
EP	m	1.0	
GH	m	1.0	
FH	m	1.0	
DL	m	1.0	
EP	m	1.0	
GH	m	1.0	
FH	m	1.0	
DL	m	1.0	
EP	m	1.0	
GH	m	1.0	
FH	m	1.0	
DL	m	1.0	

実施設計図

錦江町役場	
工事名	令和7年度 町道上之宇都線道路改良工事(2工区)
路線名	町道 上之宇都線
工事箇所	肝属郡 錦江町 城元地内
図面種類	横断図その3
縮尺	S=1:100
図面番号	全 8 葉 第 5 号

町道 上之宇都線 構造図その1

第2号自由勾配側溝(騒音防止型) 展開図
600×600~1500 [縦断用]

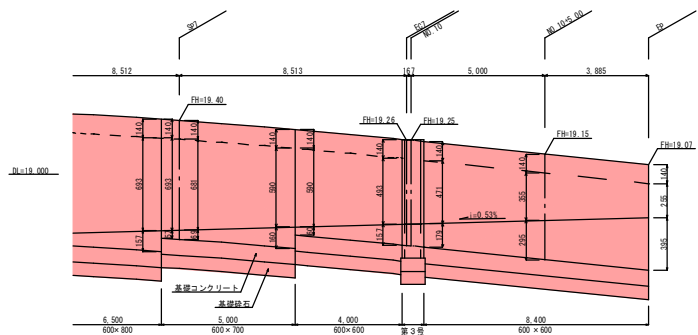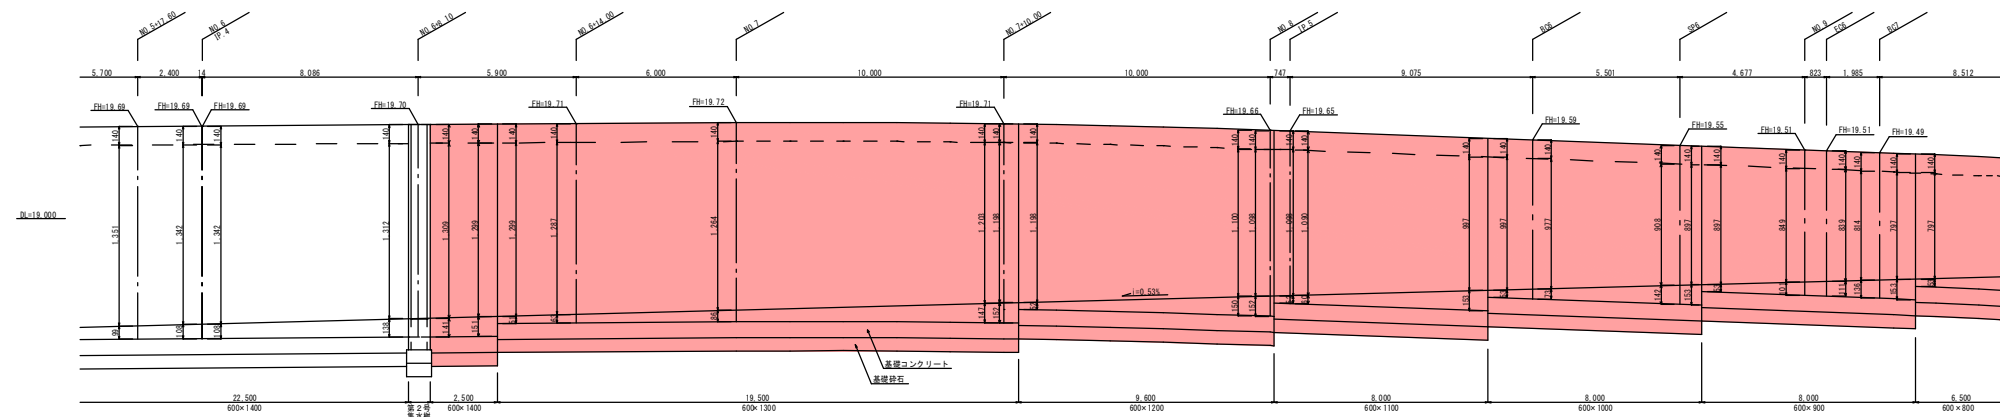


数量表【第2号自由勾配側溝(騒音防止型)】

名 称	規 定	計 算 式	数 量	単 位
側 体 [縦断用]	600×600	4.00+8.40	12.40	m
	600×700	5.00	5.00	m
	600×800	6.50	6.50	m
	600×900	8.00	8.00	m
	600×1000	8.00	8.00	m
	600×1100	8.00	8.00	m
	600×1200	9.60	9.60	m
	600×1300	19.50	19.50	m
	600×1400	2.50	2.50	m
	600×1500			m
	合計		79.50	m
蓋 板	L=500mm	[0.8枚/m] 79.50×0.8 = 63.6 与 64.00	64.00	枚
集 水 量	L=500mm	[0.2枚/m] 79.50×0.2 = 15.9 与 16.00	16.00	枚
基礎コンクリート	R40mm以下 t=100	(12.40+5.00+6.50+8.00)+0.85+(8.00+8.00+9.60)+0.88+(19.50+2.50)+0.90	69.44	m ²
同上型砕	σ ck=18N/mm ²	((12.40+5.00+6.50+8.00)+0.85+(8.00+8.00+9.60)+0.88+(19.50+2.50)+0.90)×0.12	8.33	m ³
同上型砕	0.12×79.50×2		19.08	m ²
インポートコンクリート	σ ck=18N/mm ²	(0.141+0.151)×2.50+(0.051+0.152)+19.50+(0.052+0.152)+9.60+(0.052+0.153)+8.00+(0.053+0.153)+8.00+(0.053+0.153)+8.00 +0.053+0.157)+6.50+(0.057+0.160)+5.00+(0.060+0.157)+4.00+(0.179+0.395)+8.40)/2×0.60	5.96	m ³


自由勾配側溝(騒音防止型)
600型 [縦断用]

S=1:20

標準断面図

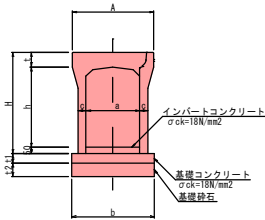

蓋板標準図

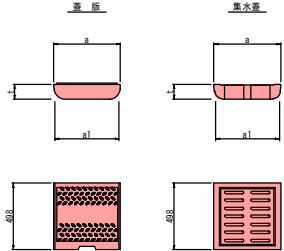

寸法表(600型 縦断用)

呼 称 a × h	寸 法 (mm)						参考重量 (kg)	
	A	H	t	c	b	t1		t2
600 × 600	830	790	140	75	850	120	100	830
600 × 700		890						900
600 × 800		990						970
600 × 900		1090						1040
600 × 1000		1190						1250
600 × 1100		1290		1335				
600 × 1200		1390		1420				
600 × 1300		1490		1625				
600 × 1400		1590		1720				
600 × 1500		1690		1815				

寸法表(600型 蓋板)

呼 称	寸 法 (mm)			参考重量(kg)	
	a	a1	t	蓋板	集水量
300	700	685	140	110	78

実施設計図

錦 江 町 役 場	
工 事 名	令和7年度 町道上之宇都線道路改良工事(2工区)
路 線 名	町 道 上 之 宇 都 線
工事箇所	肝 属 郡 錦 江 町 城 元 地 内
図面種類	構 造 図 其 の 1
縮 尺	各 図 参 照
図面番号	全 8 葉 第 6 号


町道上之宇都線 構造図その2

第3号集水樹工 S=1/20
(二次製品[AS型600×600×800])

平面図

A-A断面図

B-B断面図

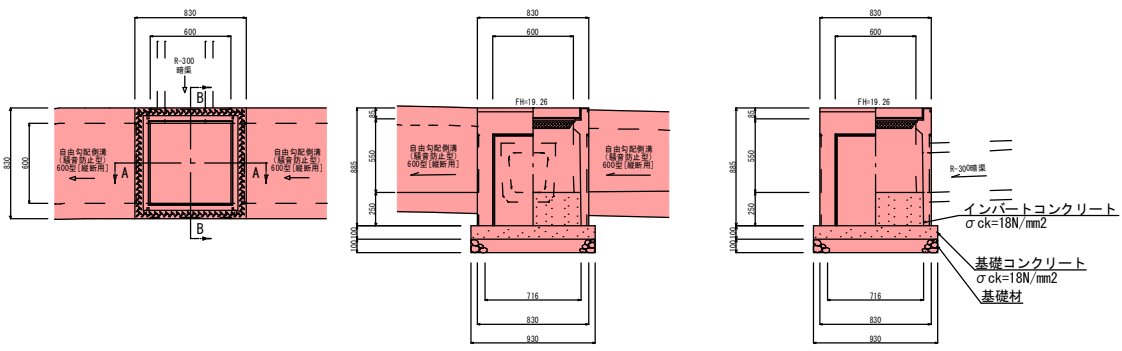

数量表【第2号集水樹工（二次製品[AS型600×600×1600]）】 1基当り


名 称	備 考	計 算 式	数 量	単 位
躯体			1.00	基
基礎砕石	t=100mm	0.930×0.930	0.86	m ²
基礎コンクリート	$\sigma_{ck}=18\text{N/mm}^2$	$0.100 \times 0.930 \times 0.930$	0.09	m ³
基礎型枠		$0.100 \times 0.930 \times 4$	0.37	m ²
インバートコンクリート	$\sigma_{ck}=18\text{N/mm}^2$	$0.716 \times 0.716 \times 0.250$	0.13	m ³
ゲレーティング	600×600用		1.00	枚

錦江町役場	
工 事 名	令和7年度 町道上之宇都線道路改良工事(2工区)
路 線 名	町 道 上 之 宇 都 線
工事箇所	肝 属 郡 錦 江 町 城 元 地 内
図面種類	構 造 図 其 の 2
縮 尺	各 図 参 照
図面番号	全 8 葉 第 7 号

町道 上之宇都線 構造図その3

構造物撤去工平面図

S=1:250

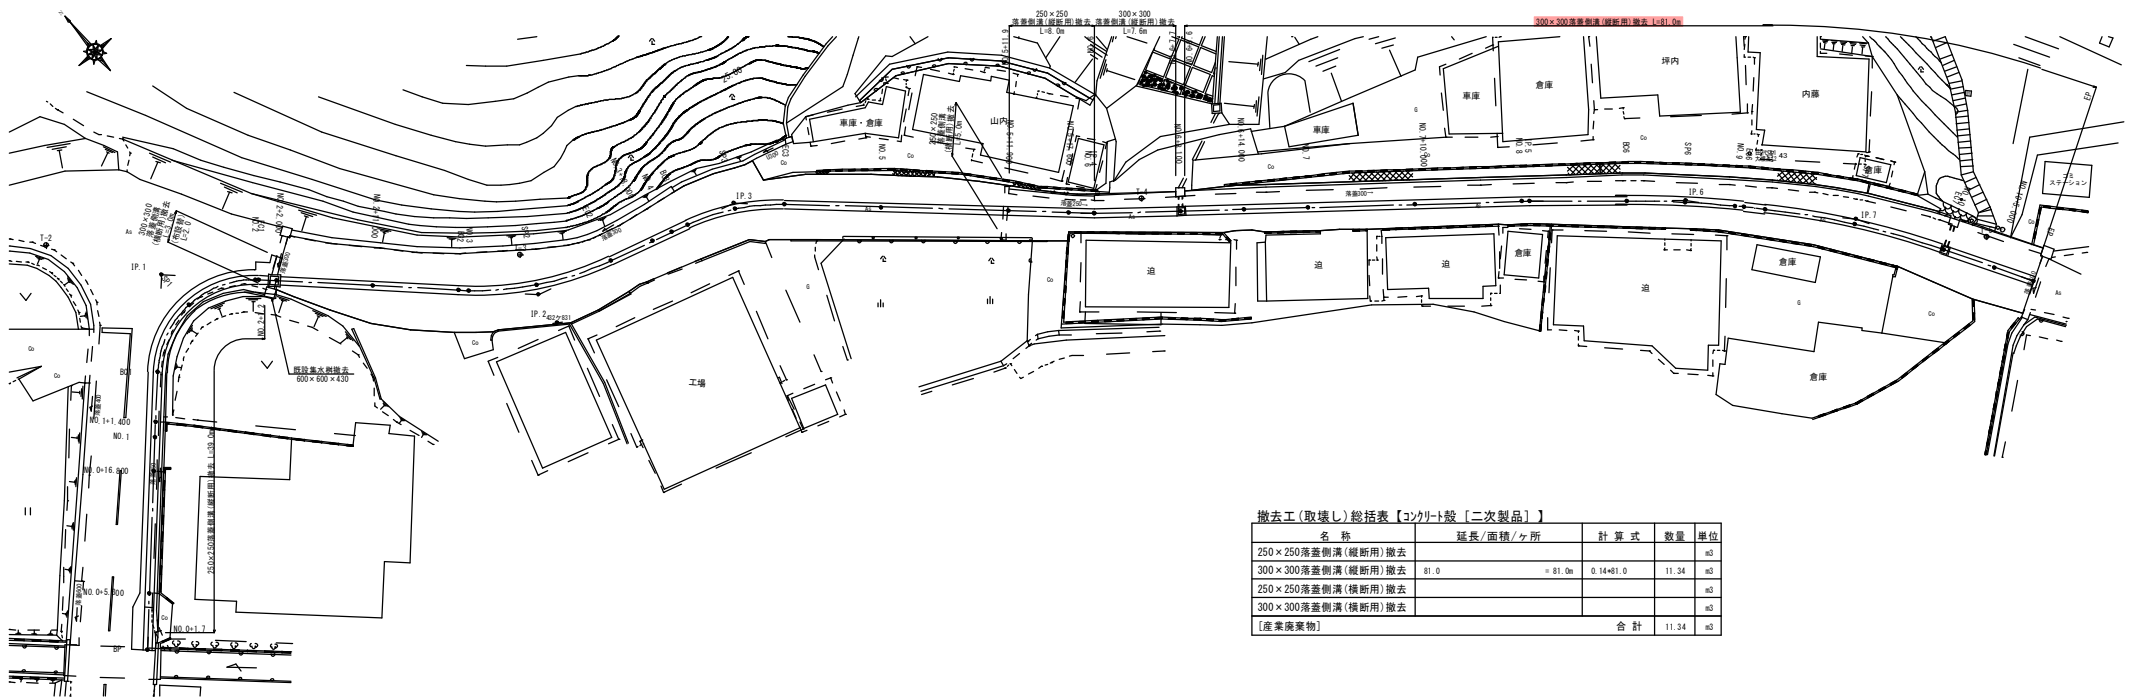


撤去工(取壊し)総括表【コンクリート製【二次製品】】

名 称	延長/面積/ヶ所	計 算 式	数 量	単 位
250×250落蓋側溝(縦断用)撤去			11.34	m3
300×300落蓋側溝(縦断用)撤去	81.0	= 81.0m 0.14×81.0	11.34	m3
250×250落蓋側溝(横断用)撤去				m3
300×300落蓋側溝(横断用)撤去				m3
〔産業廃棄物〕		合 計	11.34	m3

300×300落蓋側溝(縦断用)撤去

S=1:20

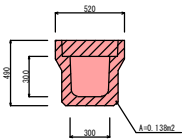

数量表【250×250落蓋側溝(縦断用)撤去】 1m当り

名 称	摘 要	計 算 式	数 量	単 位
撤去(取壊し)	二次製品	0.138×1.0	0.14	m3

実施設計図

錦 江 町 役 場	
工 事 名	令和7年度 町道上之宇都線道路改良工事(2工区)
路 線 名	町 道 上 之 宇 都 線
工事箇所	肝 属 郡 錦 江 町 城 元 地 内
図面種類	構 造 図 其 の 3
縮 尺	各 図 参 照
図面番号	全 8 葉 第 8 号