


令和 8 年度 町道神川中原線舗装補修工事 平面図

位置図



アスファルト舗装工 $A = 675 \text{ m}^2$
 $(L = 150 \text{ m} \cdot W = 4.5 \text{ m} \cdot t = 5 \text{ cm})$

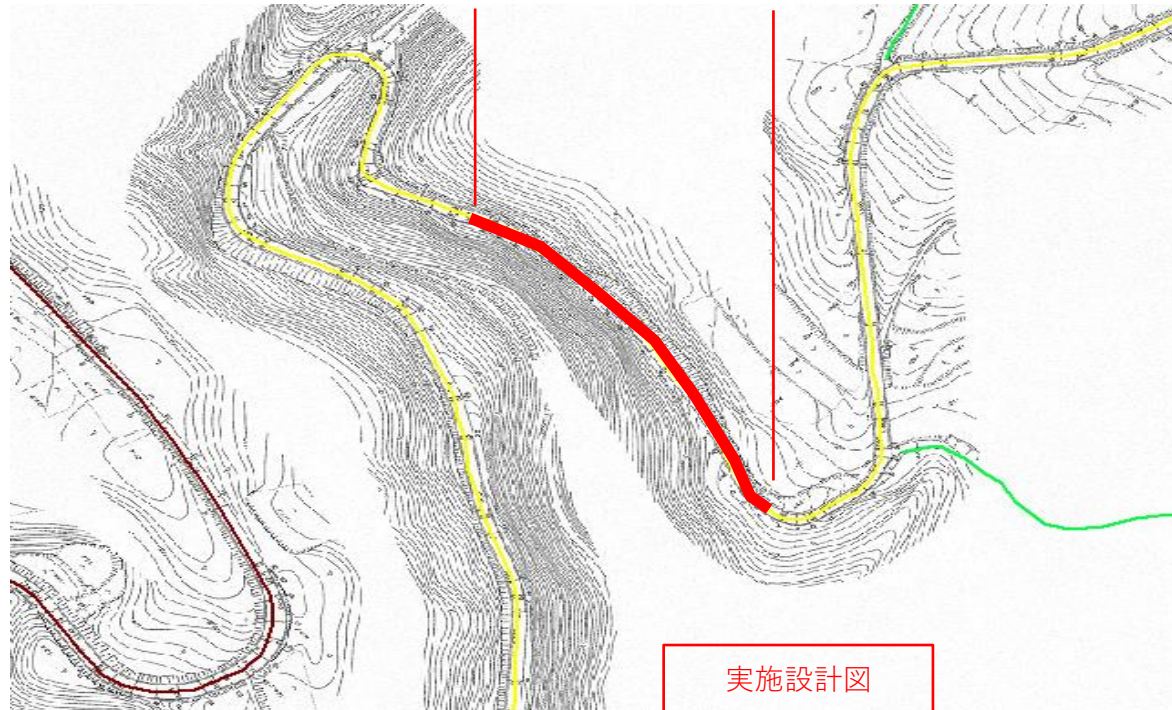

実施設計図

| 錦江町 | |
|------|-----------------------|
| 工事名 | 令和 8 年度 町道神川中原線舗装補修工事 |
| 路線名 | 町道神川中原線 |
| 工事箇所 | 肝属郡 錦江町 神川地内 |
| 図面種類 | 平面図 |
| 縮尺 | 図 示 |
| 図面番号 | 全 1 葉 第 1 号 |