


令和8年度 町道足光谷線舗装補修工事 平面図

位置図

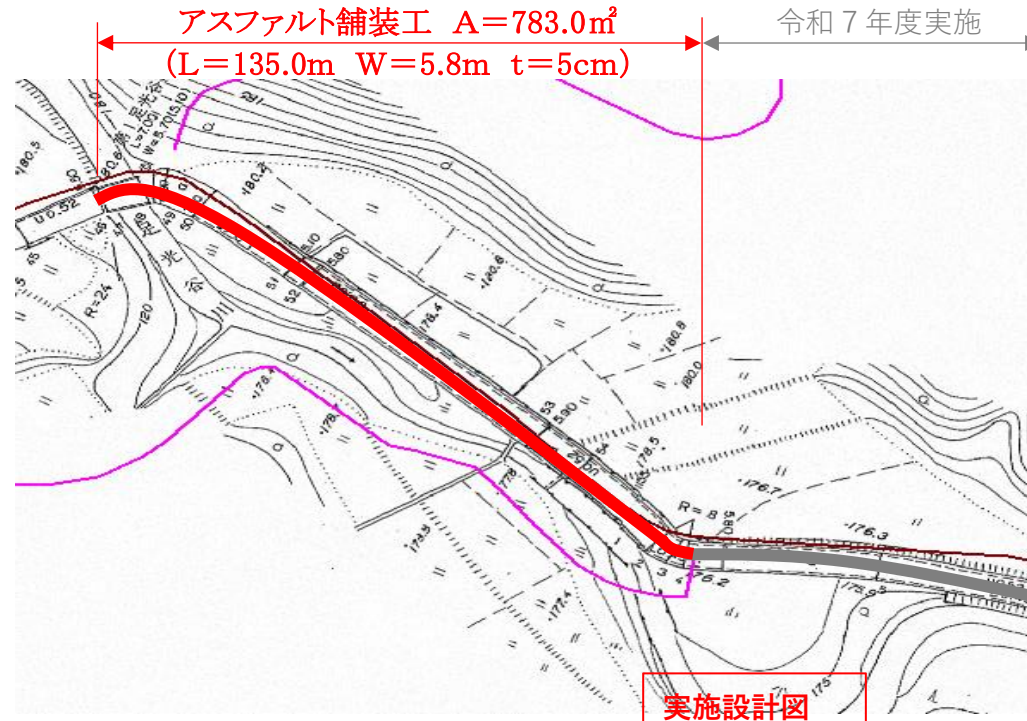

錦江町	
工事名	令和8年度 町道足光谷線舗装補修工事
路線名	町道足光谷線
工事箇所	肝属郡 錦江町 馬場地内
図面種類	平面図
縮尺	図示
図面番号	全 1 葉 第 1 号