



錦江町	
工事名	令和8年度 農道鶴岡線道路改良工事
河川 路線	農道鶴岡線
工事箇所	肝属(郷市) 錦江(町村) 田代川原 地内
図面種類	平面図
縮尺	S=1:250
図面番号	全 6 葉 第 1 号

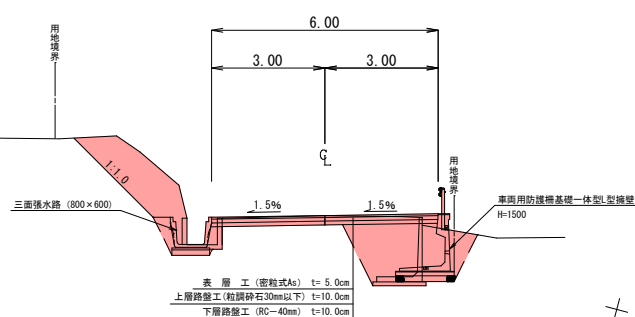















農道鶴園線 縦断図 H=1:500 V=1:100

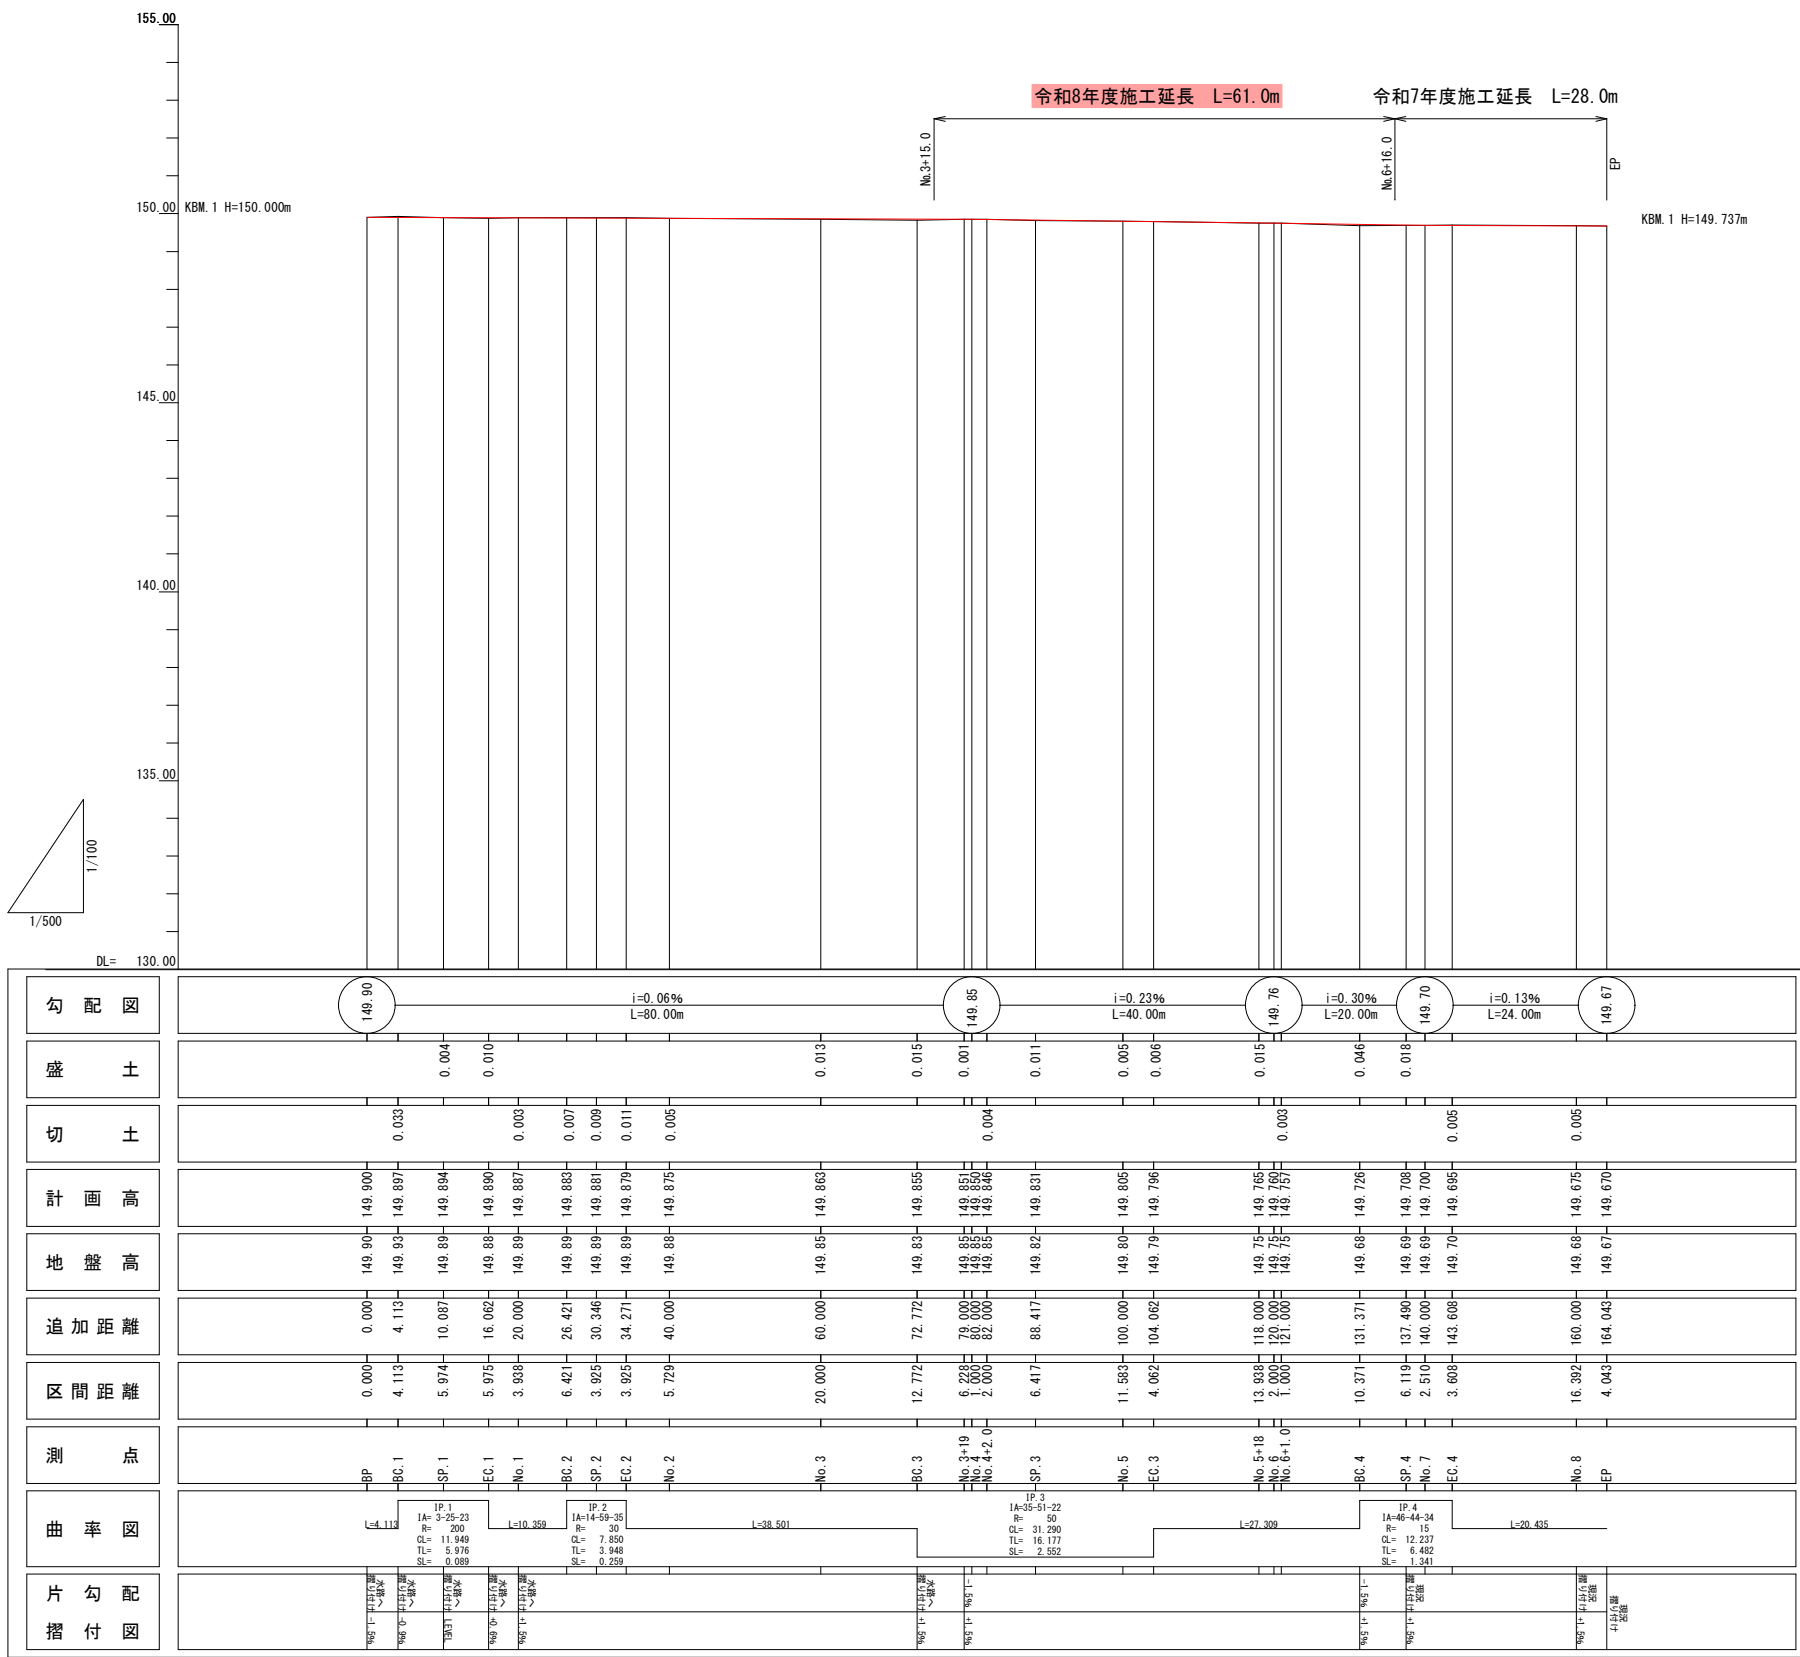

閲覧設計図

錦江町	
工事名	令和8年度 農道鶴園線道路改良工事
河川名	農道鶴園線
工事箇所	肝属市 錦江町 田代川原 地内
図面種類	縦断図
縮尺	H=1:500 V=1:100
図面番号	全 6 葉 第 2 号



農道鶴園線 横断図 S = 1 : 100

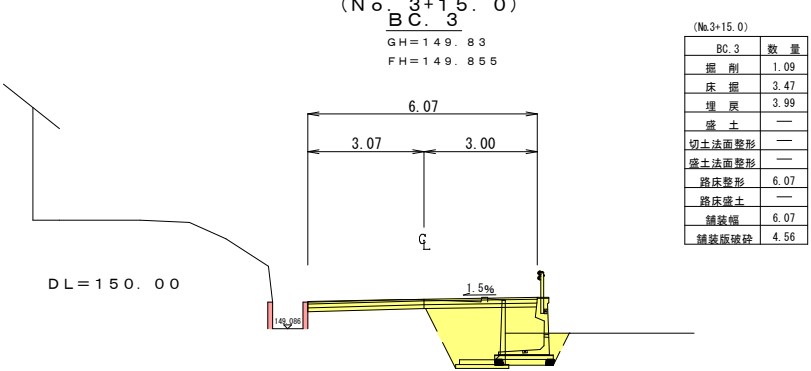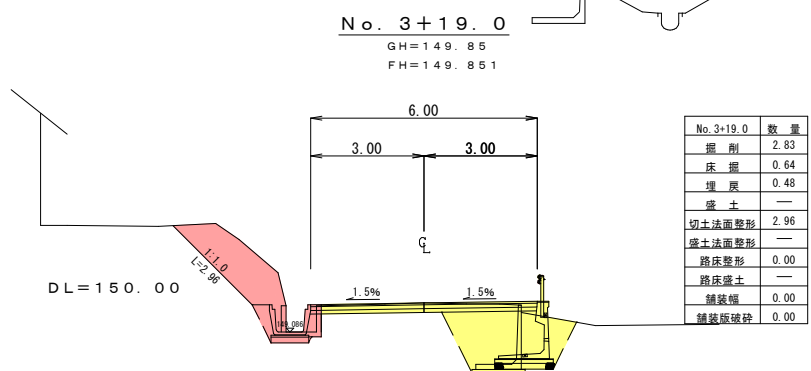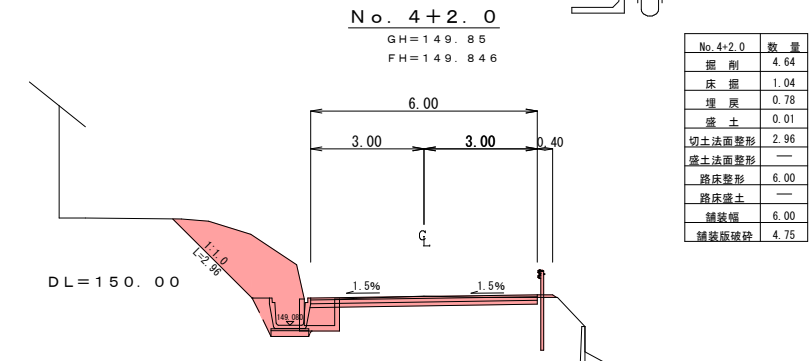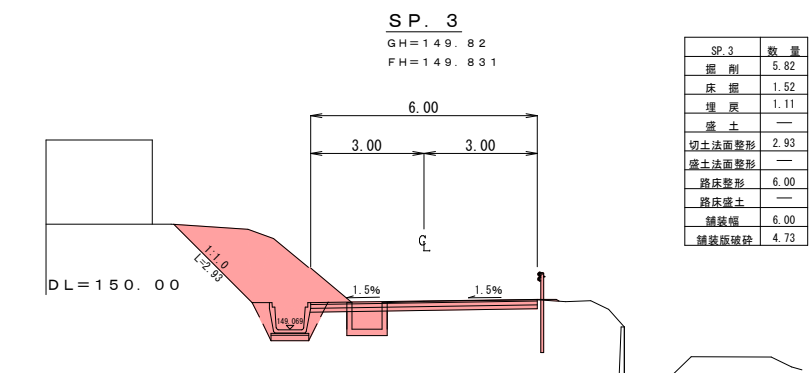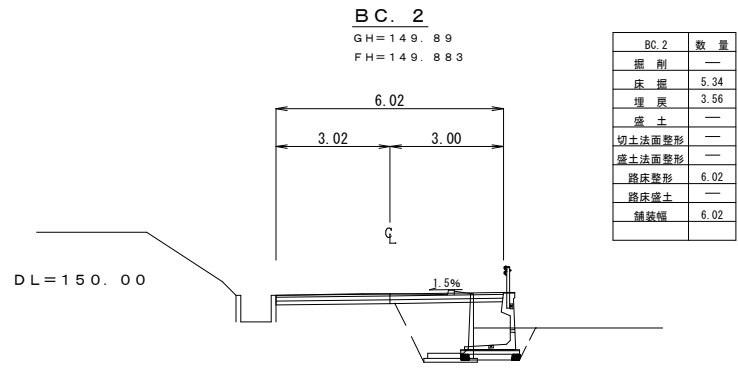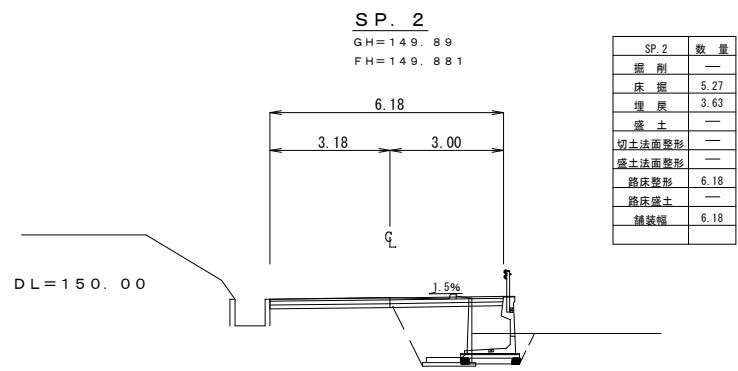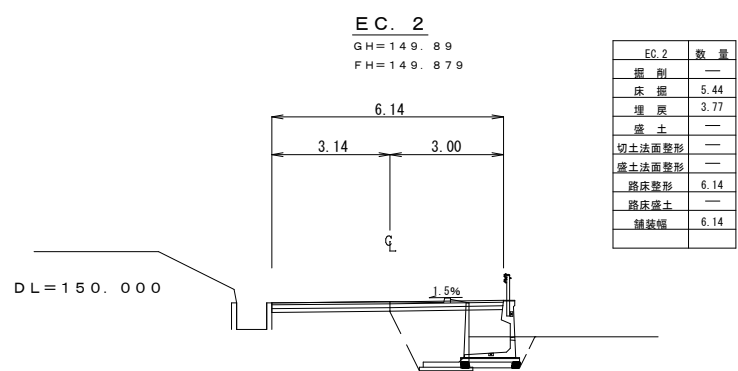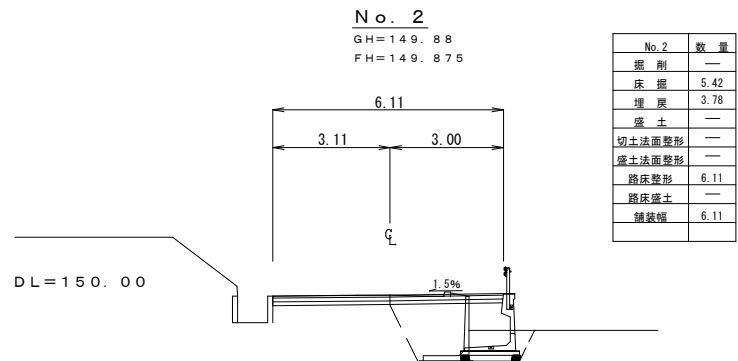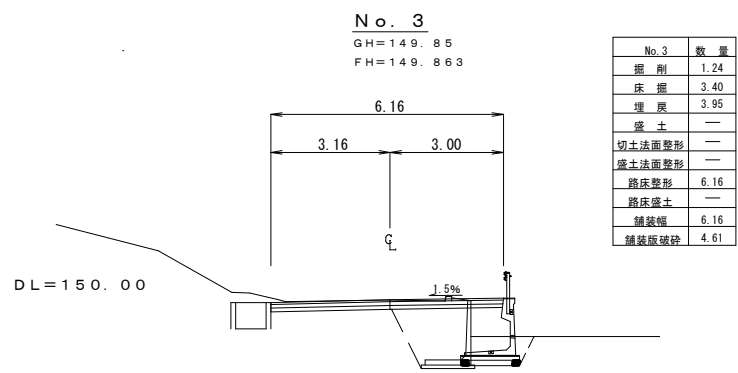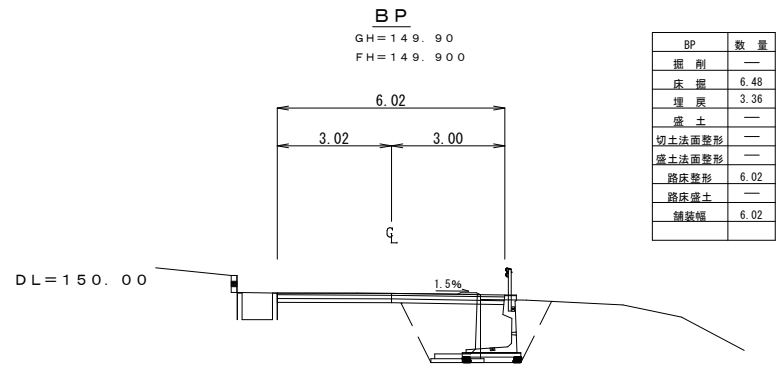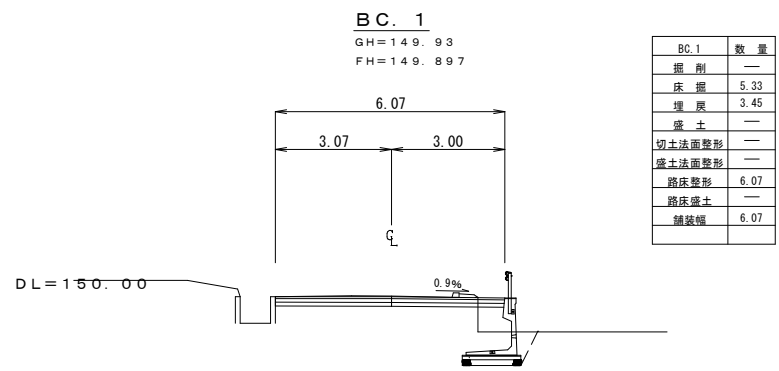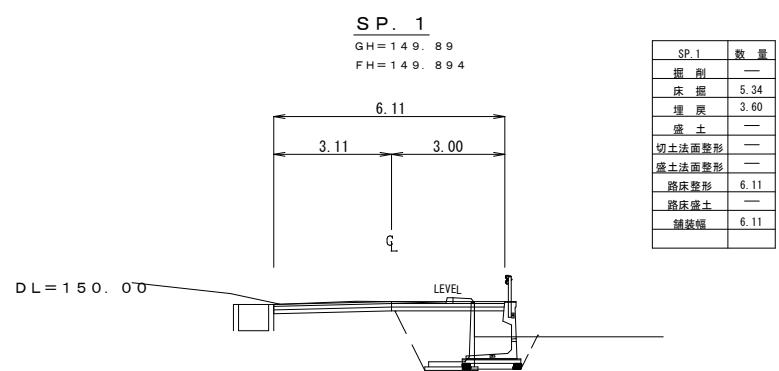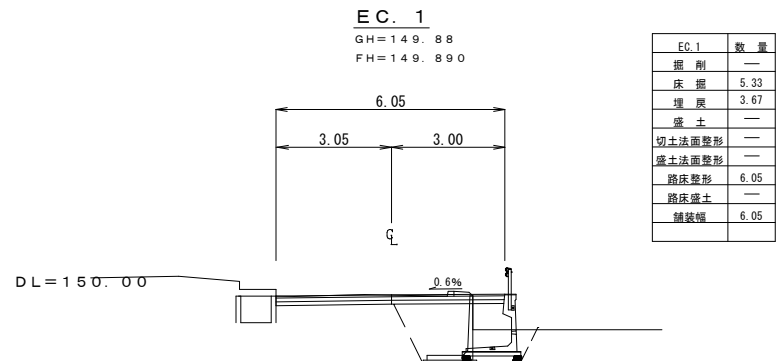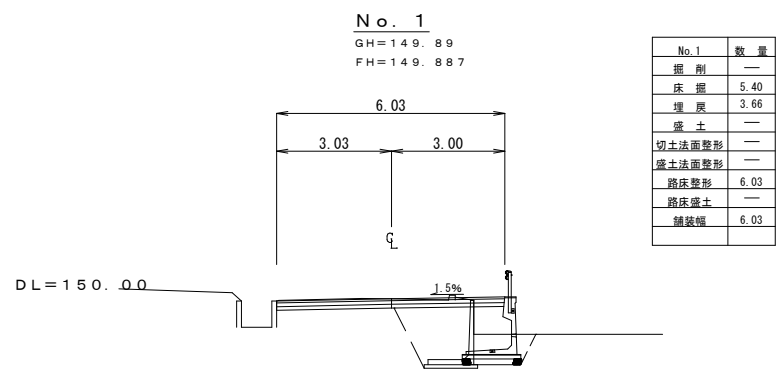

閲覧設計図

錦 江 町	
工 事 名	令和8年度 農道鶴園線道路改良工事
河 川 名	農 道 鶴 園 線
工事箇所	肝属(郡)市 錦江(町)村 田代川原 地内
図面種類	横 断 図 そ の 1
縮 尺	S = 1 : 100
図面番号	全 6 葉 第 3 号

農道鶴園線 横断図 S = 1 : 1 0 0

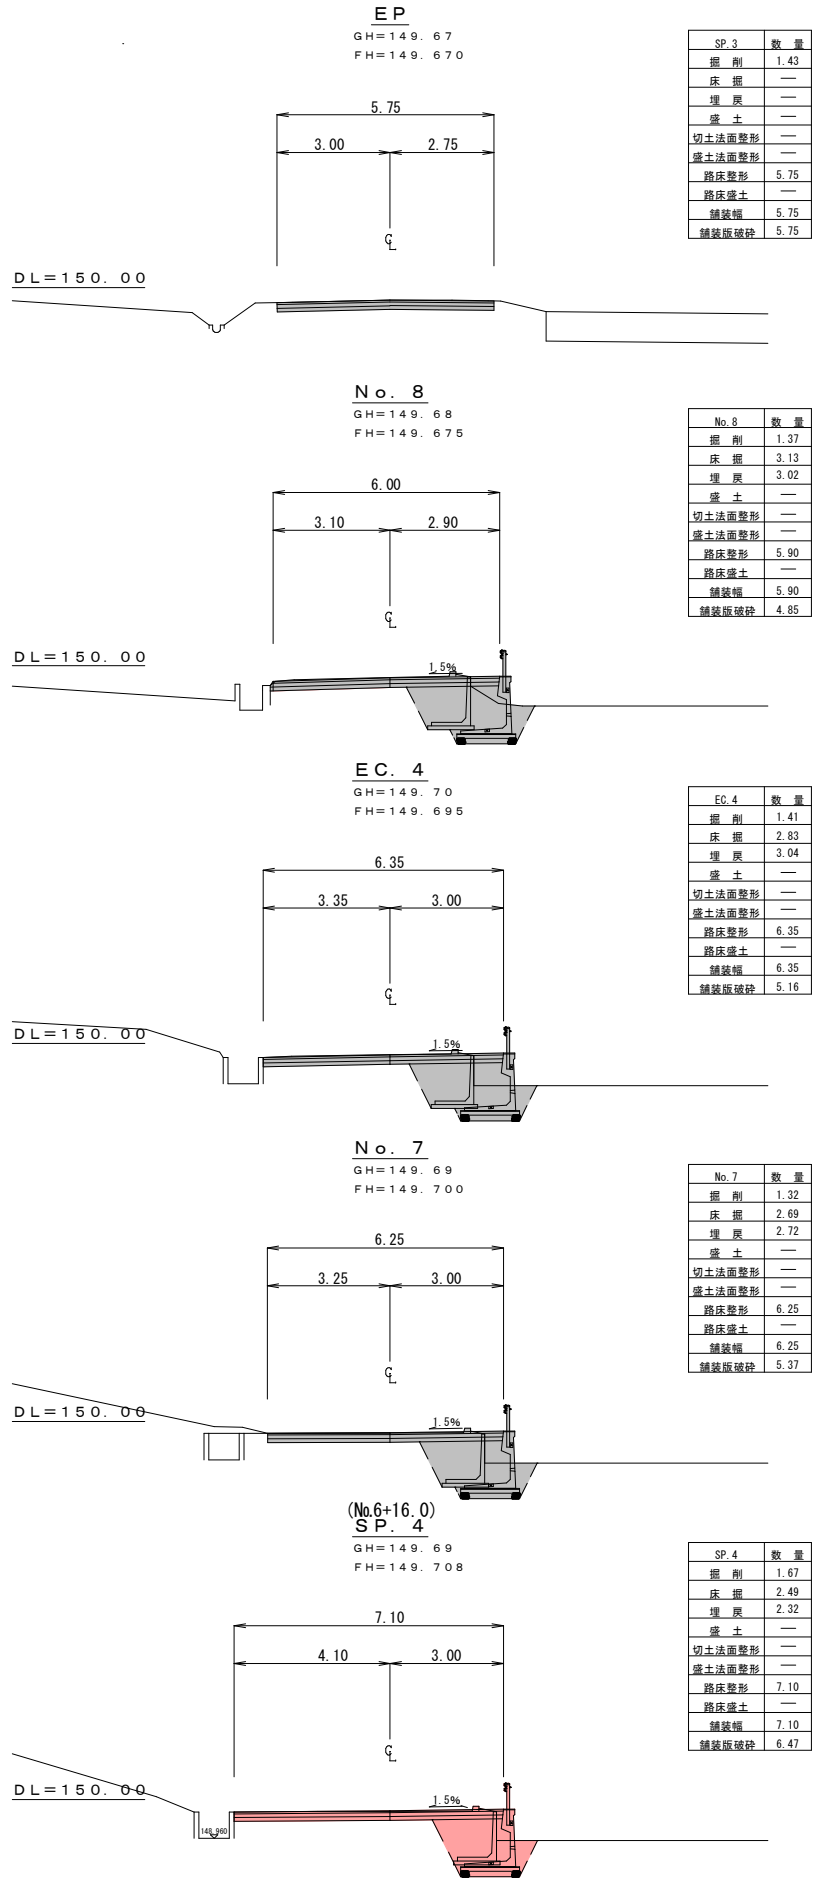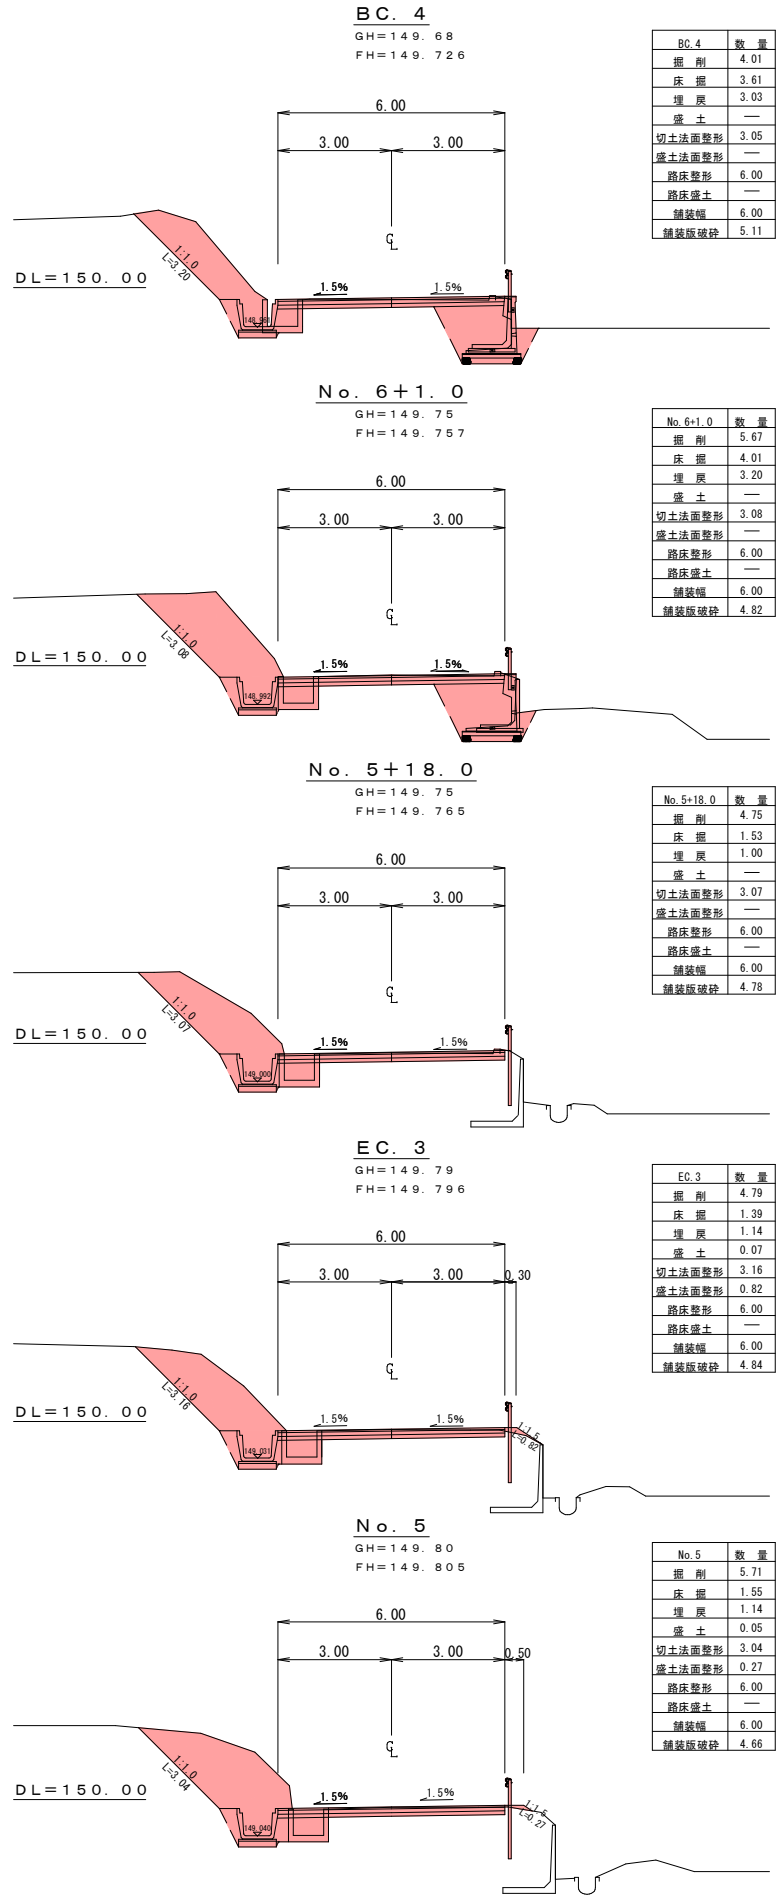


閲覧設計図


錦江町	
工事名	令和8年度 農道鶴園線道路改良工事
河川名	農道鶴園線
工事箇所	肝属市 錦江町 田代川原地内
図面種類	横断図その2
縮尺	S = 1 : 1 0 0
図面番号	全 6 葉 第 4 号

農道鶴園線 構造図


車兩用防護柵基礎一體型L型擁壁 $s=1:20$
H=1500

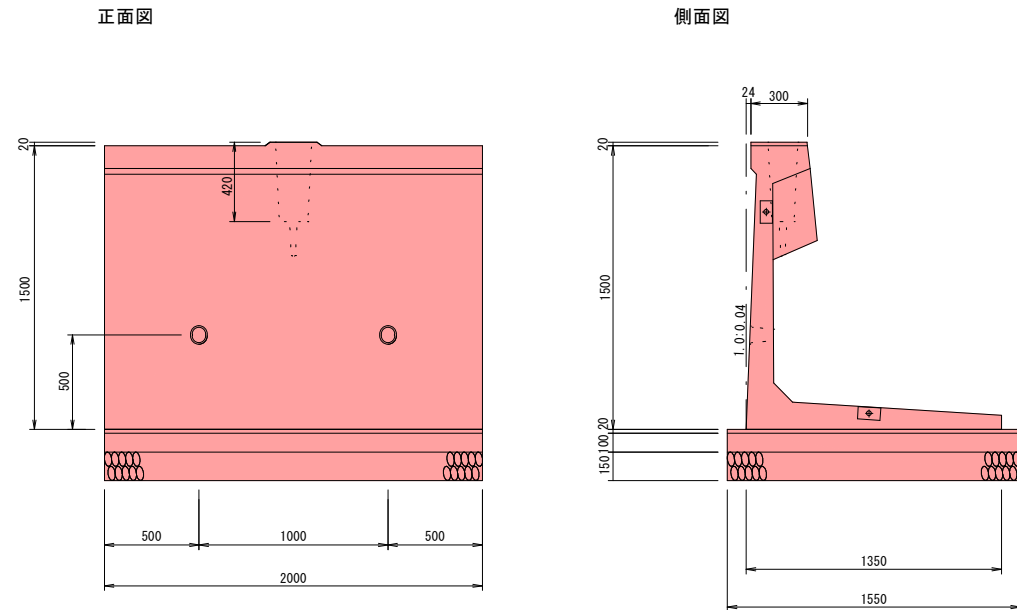

外カーブ用

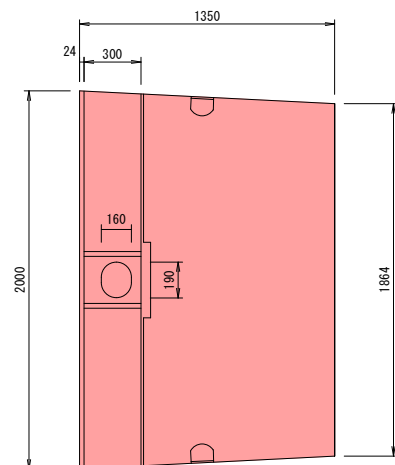

平面図

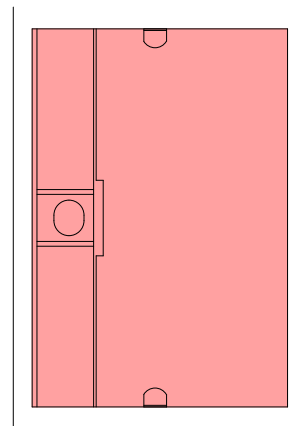


車両用防護柵基礎一体型L型擁壁L=1500数量表 10m当り

年 間 用 材 設 備 量 表		体 生 工 事 費 工 1500 数 量 表		10m 当り
名 称	摘 要	計 算 式	数 量	単 位
L 型 牆 壁	L=1500	1500×2000 W=1700kg	10.00	m
基礎 整 正		1.55×10.00	15.50	m2
基礎 材	t = 150mm	1.55×10.00	15.50	m2
基礎 コンクリート	$\sigma_{ck} = 18N/mm^2$	$0.10 \times 1.55 \times 10.00$	1.55	m3
基礎 型 枠		$0.10 \times 10.00 \times 2$	2.00	m2
敷 木 材	1 : 3	$0.02 \times 1.55 \times 10.00$	0.31	m3

三面張水路 標準断面図 $S=1:20$

800 × 600

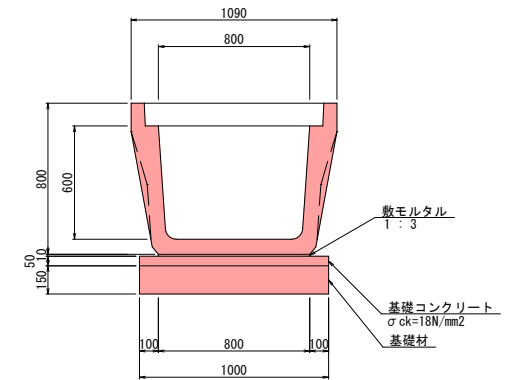


数量表 (800 × 600)

名 称	摘 要	計 算 式	数 量	単 位
フリードレン	11 型	800×600×2000 W=970kg	10.00	m
蓋 版		940×1000×120 W=269kg	10.00	枚
基面整正		1.000×10.000	10.00	m ²
基礎材	t=150mm	1.000×10.000	10.00	m ²
基礎コンクリート	σ _{ck} =18N/mm ²	0.050×1.000×10.000	0.50	m ³
基礎型枠		0.050×10.000×2	1.00	m ²
敷モルタル	1 : 3	0.010×0.800×10.000	0.08	m ³


ガードレール（土中建込）
(Gr-C-4E)

断面图 S=1:20

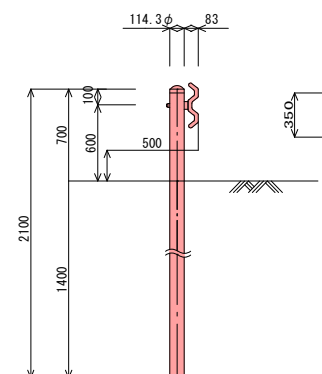

A-A断面


平面 正面图 S=1:30

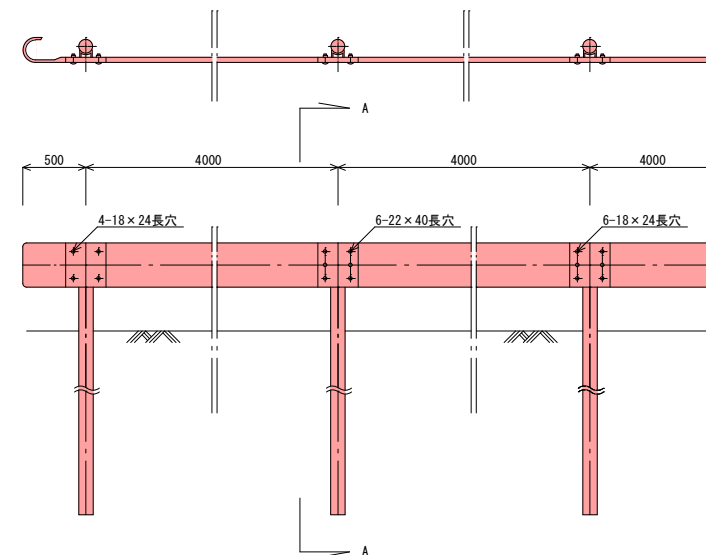

閱覽設計図

錦江町	
工事名	令和8年度 農道鶴園線道路改良工事
河川 路名	農道鶴園線
工事箇所	肝属(郡)市 錦江 (町)村 田代川原 地内
図面種類	構 造 図
縮 尺	図 式
図面番号	全 6 葉 第 5 号

農道鶴園線 撤去工 平面図 S=1:250

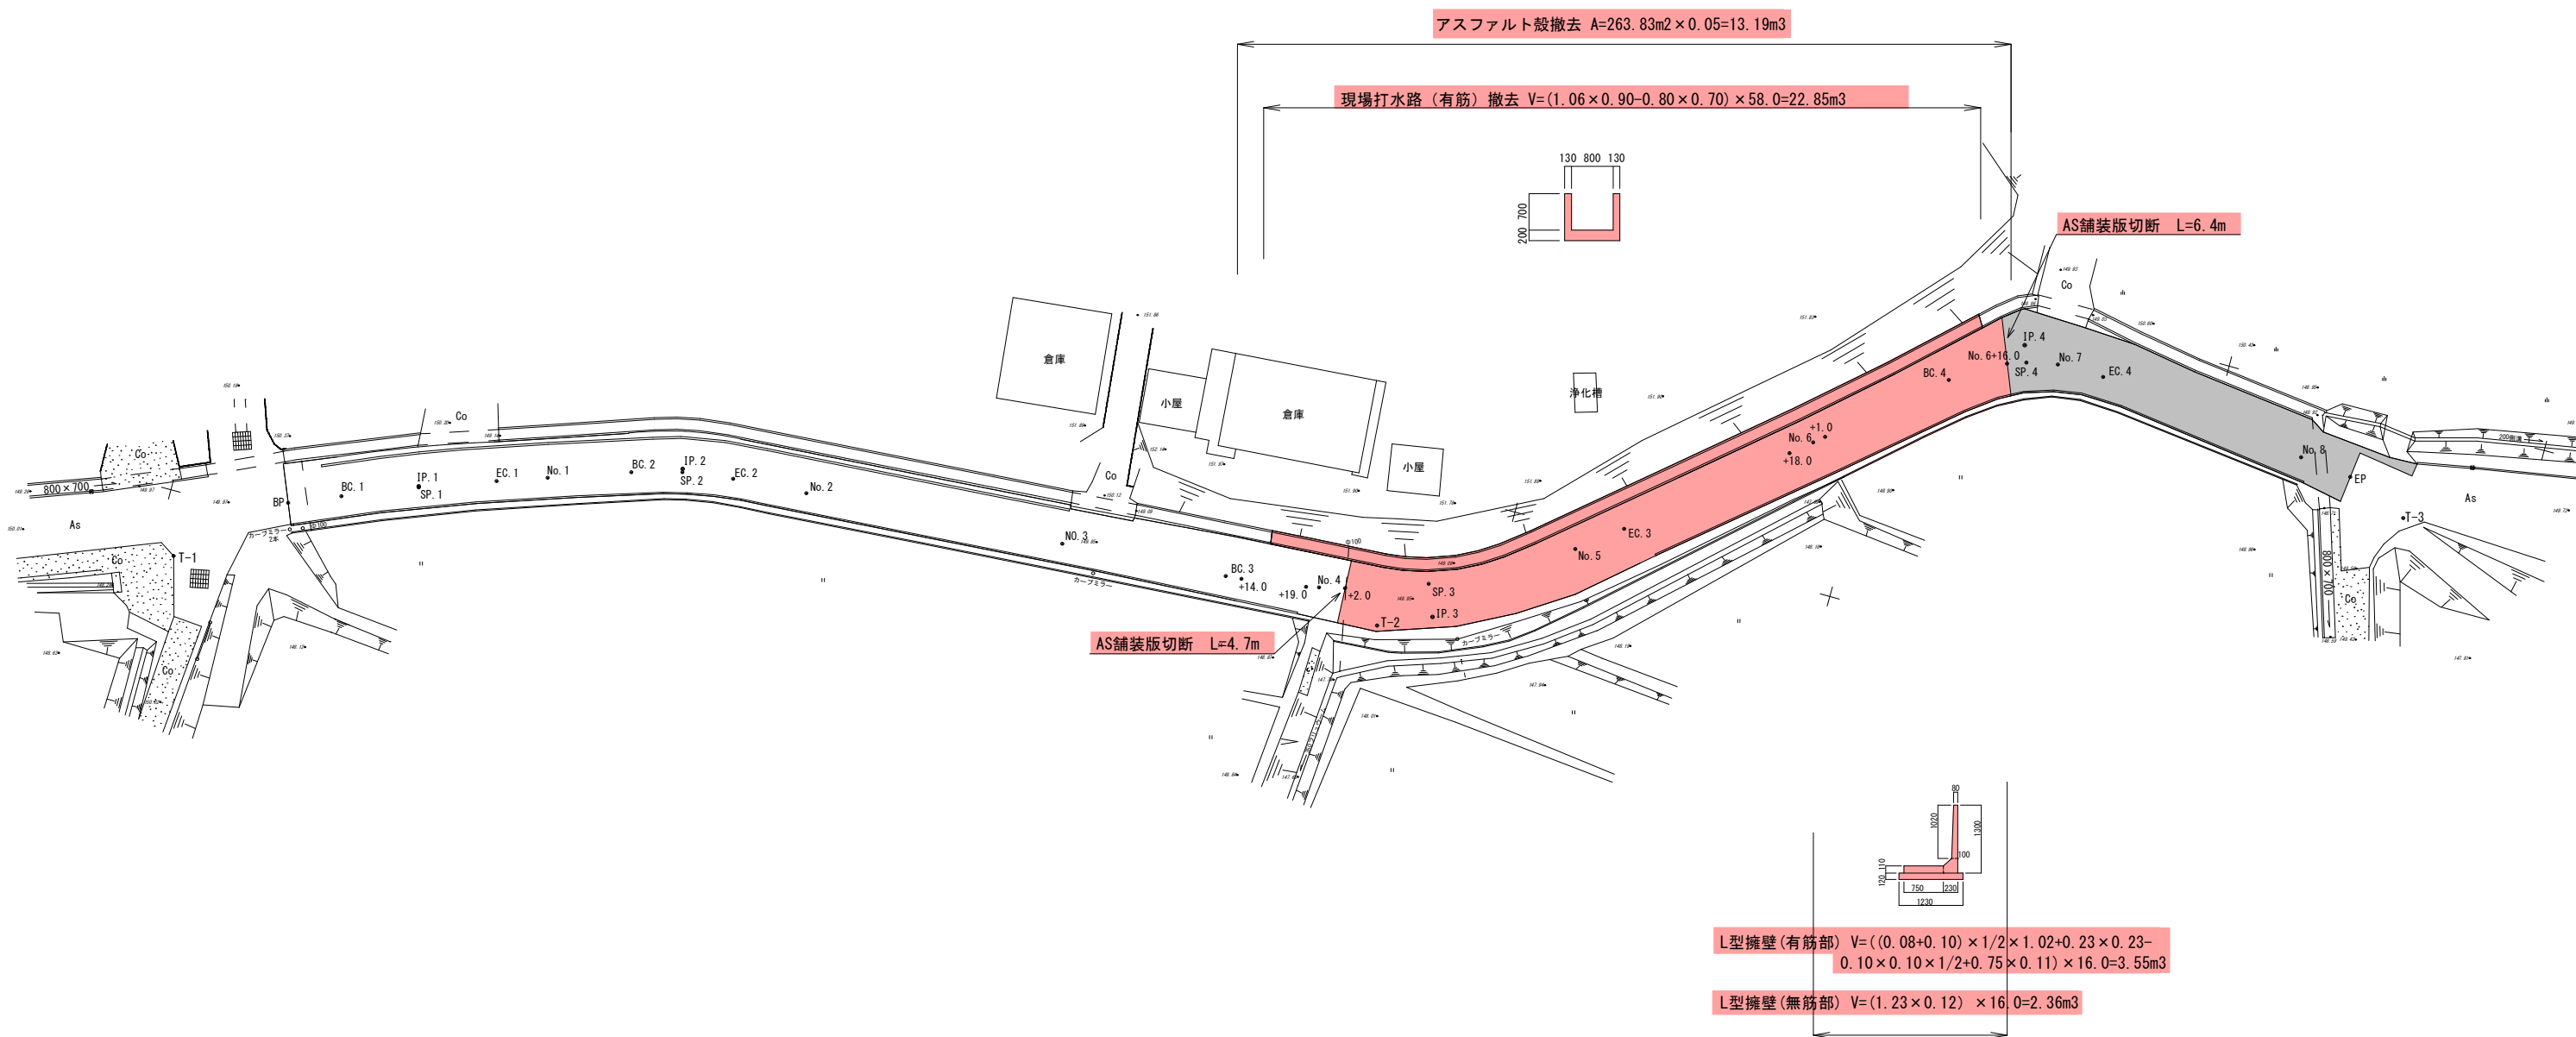

閲覧設計図

錦 江 町	
工 事 名	令和8年度 農道鶴園線道路改良工事
河 川 名	農 道 鶴 園 線
工事箇所	肝属(郡) 錦江(町) 田代川原 地内
図面種類	撤 去 工 平 面 図
縮 尺	S = 1 : 2 5 0
図面番号	全 6 葉 第 6 号