
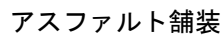


S=1 : 500

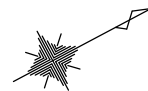

アスファルト舗装

S=1:50

4000


アスファルト舗装	(t=5cm)
切込碎石 RC-40	(t=10cm)

切込碎石 RC-40	(t=10cm)
------------	----------

実施設計図

錦江町	
工事名	令和8年度 町道塩屋海岸線舗装補修工事
河川 路線名	塩屋海岸線
工事箇所	肝属(郡市) 錦江(町村) 城元 地所
図面種類	平面図
縮尺	S=1:500
図面番号	全 2 葉 第 1 号

縦断面
H=1:500, V=1:50

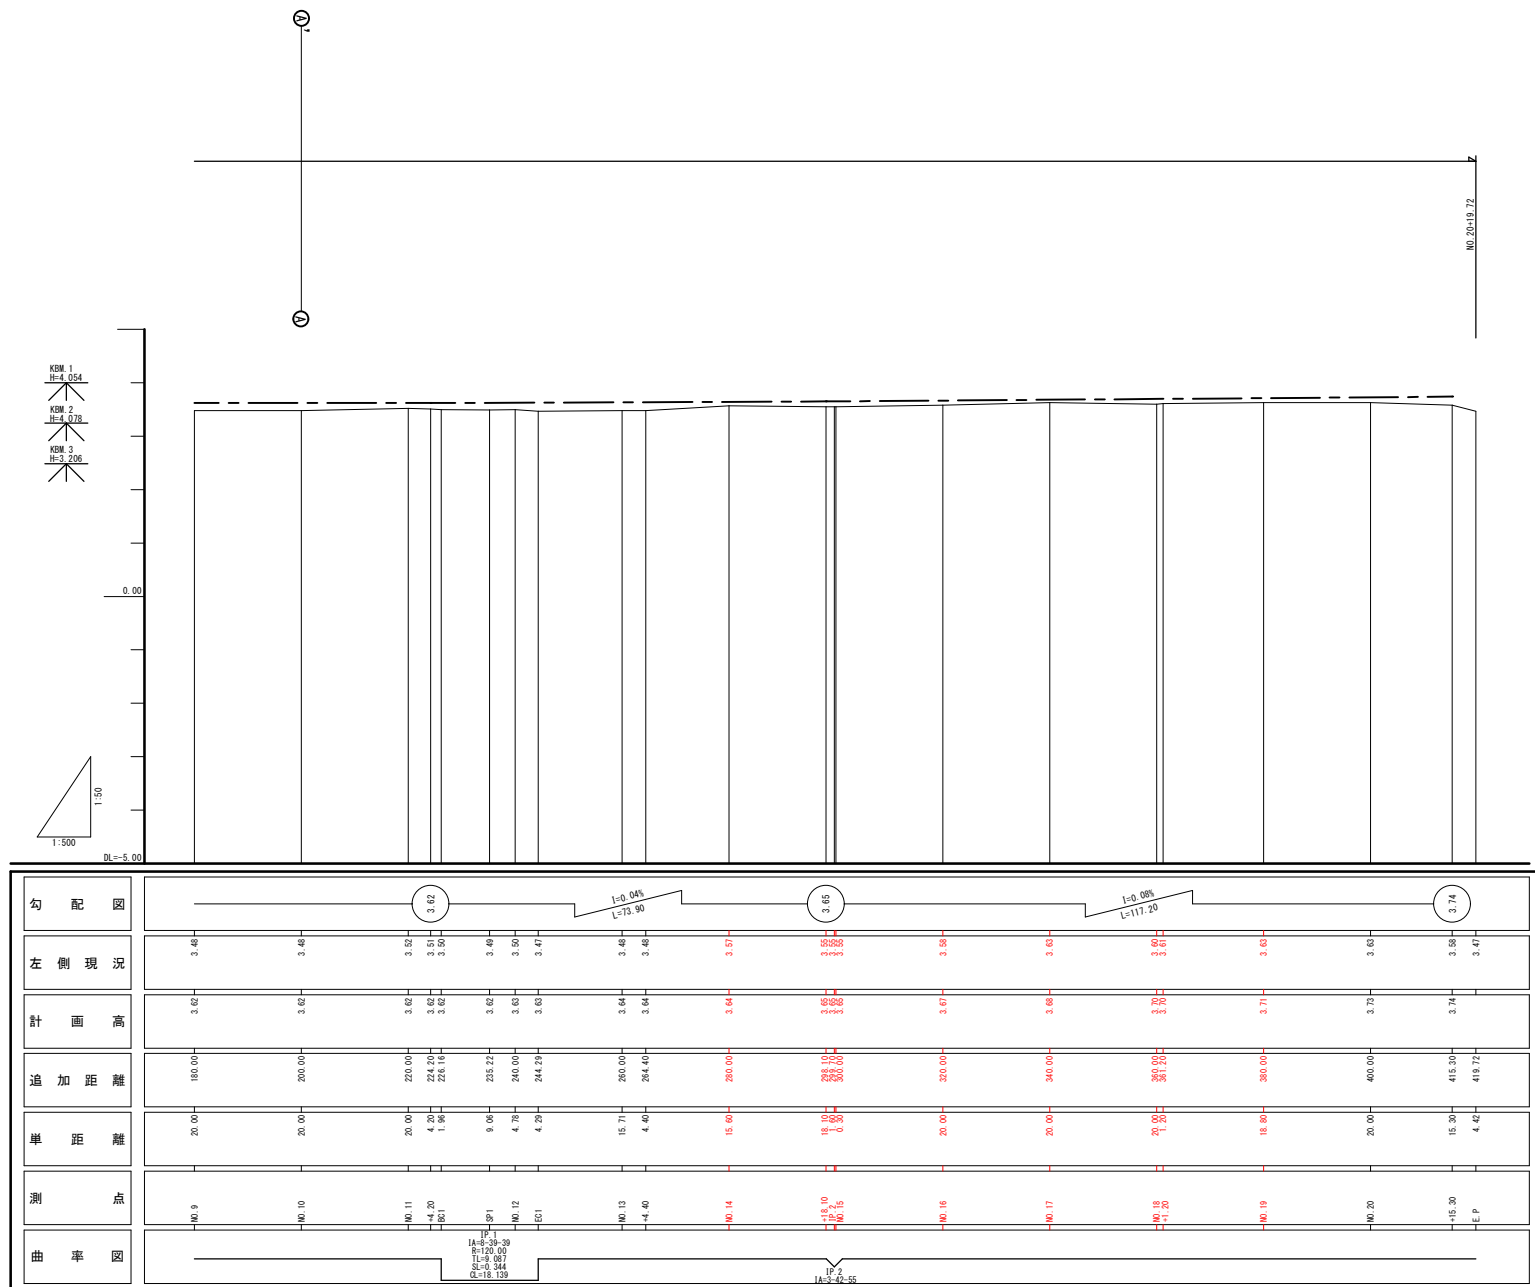

実施設計図	
錦江町	
工事名	令和8年度 町道塩屋海岸線舗装補修工事
河川 路線名	塩屋海岸線
工事箇所	肝属市 錦江町 城元 地内
図面種類	縦断面図
縮尺	H=1:500, V=1:50
図面番号	全 2 葉 第 2 号