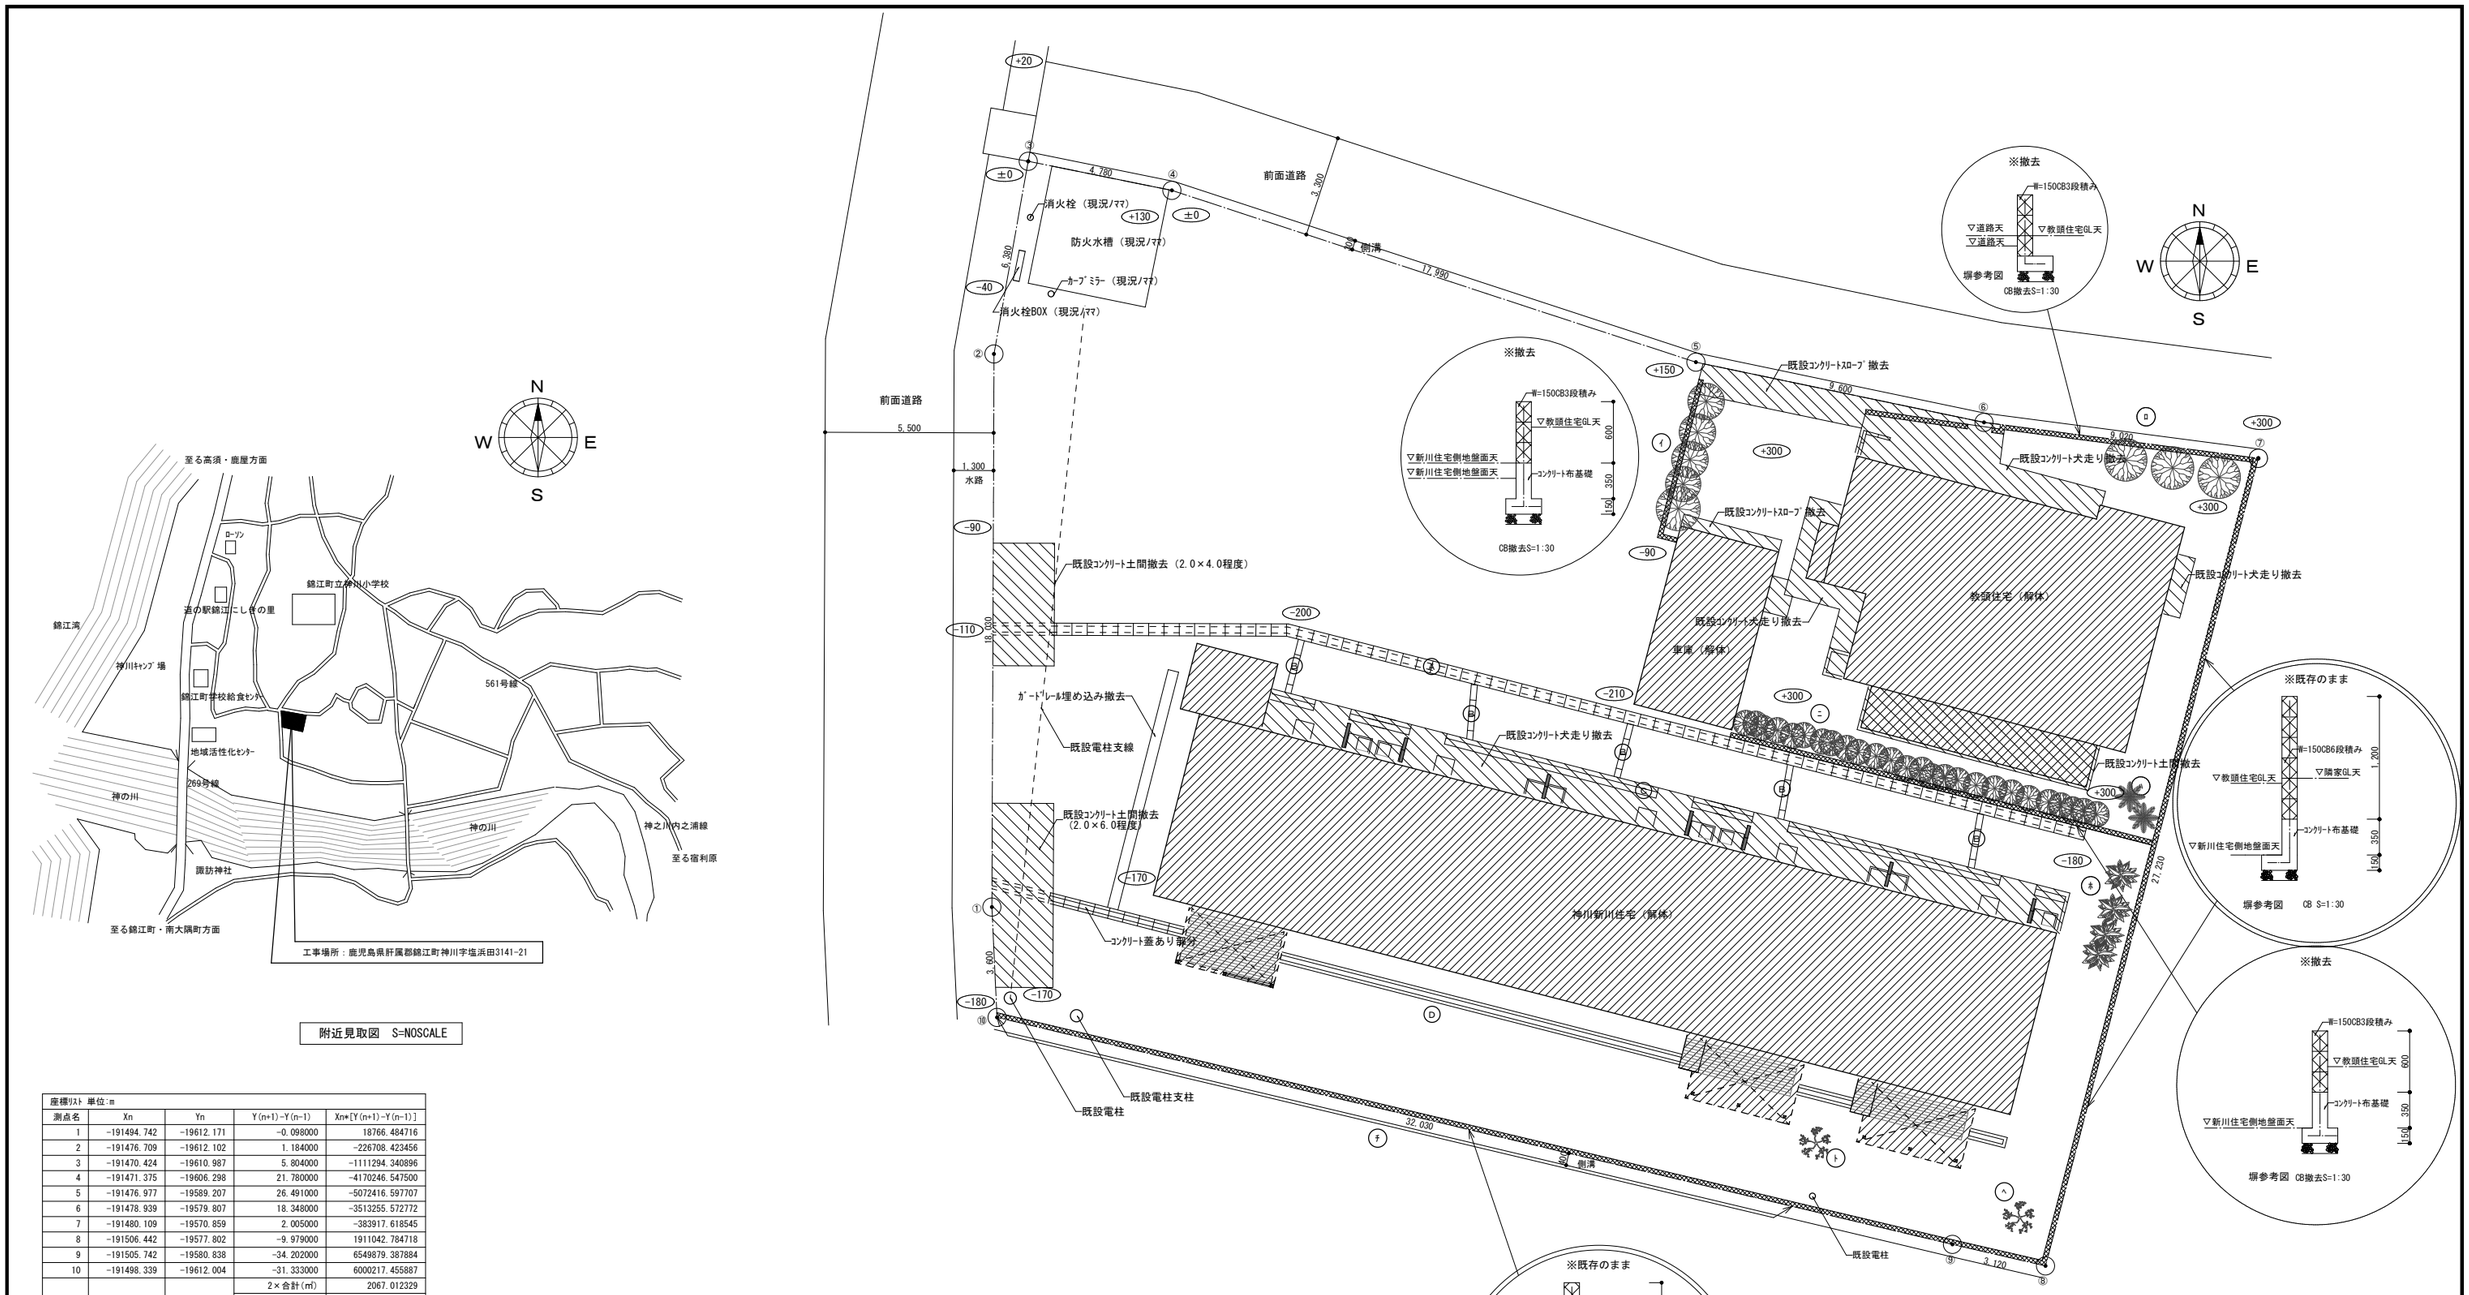


附近見取図 S=NOSCALE

配置図 S=1/100

| 座標ﾘｽﾄ 単位:m | | | | |
|---|---|---|---|---|
| 測点名 | Xn | Yn | Y(n+1)-Y(n-1) | Xn*[Y(n+1)-Y(n-1)] |
| 1 | -191494.742 | -19612.171 | -0.098000 | 18766.484716 |
| 2 | -191476.709 | -19612.102 | 1.184000 | -226708.423456 |
| 3 | -191470.424 | -19610.987 | 5.804000 | -1111294.340896 |
| 4 | -191471.375 | -19606.298 | 21.780000 | -4170246.547500 |
| 5 | -191476.977 | -19589.207 | 26.491000 | -5072416.597707 |
| 6 | -191478.939 | -19579.807 | 18.348000 | -3513255.572772 |
| 7 | -191480.109 | -19570.859 | 2.005000 | -383917.618545 |
| 8 | -191506.442 | -19577.802 | -9.979000 | 1911042.784718 |
| 9 | -191505.742 | -19580.838 | -34.202000 | 6549879.387884 |
| 10 | -191498.339 | -19612.004 | -31.333000 | 6000217.455887 |
| | | | 2×合計(㎡) | 2067.012329 |
| | | | 合計面積(㎡) | 1033.506165 |
| | | | 地積 | 1033.51 |

※低木、雑草については、準備費として共通仮設に含む。
※解体後高さ協議の上整地も含む事とする。
※既設電柱、電話柱等は関係機関と協議の上、移設及び撤去すること。
※その他ｺﾝｸﾘｰﾄ板等敷地に敷いてある者等も撤去に含む事とする。
※アスベスト含有品：(教頭住宅)外部軒天ボード、(車庫)内部仕上ボード
(神川新町住宅)屋根大波スレート

| 樹木撤去 | |
|---|---|
| イ | 幹周り 45cm～50cm程度 5本程度 |
| ロ | 幹周り 50cm 3本 |
| ハ | ソテツ 0.8×1.2範囲 2本 |
| ニ | 幹周り 15cm～50 26本程度 |
| ホ | 紫陽花等の植栽1.7×5.0範囲 |
| ヘ | 雑木 幹周り 100cm 1本 |
| ト | 雑木 幹周り 100cm 1本 |
| チ | CB塀のつる植物 26m程度 |

側溝参考図




特記事項

一級建築士事務所
株式会社 福満設計
CO. LTD. F. ARCHITECTS. & ENGINEERS
鹿児島県鹿屋市寿八丁目10-10 / TEL. 0994-42-3867 FAX. 0994-42-3885
鹿児島県知事登録 第1-6-8号
管理建築士
一級建築士 福満哲也
登録番号 第96581号

| 検図 | 設計 | 担当 | 構造 | 製図 |
|---|---|---|---|---|
| | | | | |

工事名：令和７年度 神川新町・神川小教頭住宅解体工事 設計図
図名：付近見取図・配置図
DATE：2025.08
縮尺：(A1)S=1/100 (A3)S=1/200
No.：K-04

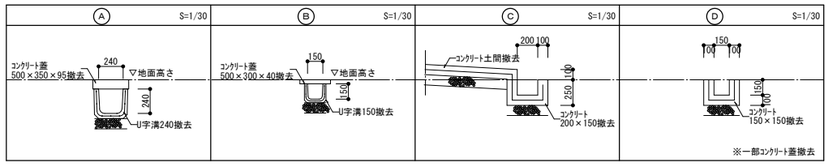


造成図　S=1/100

座標ﾘｽﾄ 単位:m

| 測点名 | Xn | Yn | Y(n+1)-Y(n-1) | Xn*[Y(n+1)-Y(n-1)] |
|---|---|---|---|---|
| 1 | -191494.742 | -19612.171 | -0.098000 | 18766.484716 |
| 2 | -191476.709 | -19612.102 | 1.184000 | -226708.423456 |
| 3 | -191470.424 | -19610.987 | 5.804000 | -1111294.340896 |
| 4 | -191471.375 | -19606.298 | 21.780000 | -4170246.547500 |
| 5 | -191476.977 | -19589.207 | 26.491000 | -5072416.597707 |
| 6 | -191478.939 | -19579.807 | 18.348000 | -3513255.572772 |
| 7 | -191480.109 | -19570.859 | 2.005000 | -383917.618545 |
| 8 | -191506.442 | -19577.802 | -9.979000 | 1911042.784718 |
| 9 | -191505.742 | -19580.838 | -34.202000 | 6549879.387884 |
| 10 | -191498.339 | -19612.004 | -31.333000 | 6000217.455887 |
| | | | 2×合計(㎡) | 2067.012329 |
| | | | 合計面積(㎡) | 1033.506165 |
| | | | 地積 | 1033.51 |

※解体後高さ協議の上整地も含む事とする。
※前面道路に面する盛土は、土羽上げとする。
※既設電柱、電話柱等は関係機関と協議の上、移設及び撤去すること。

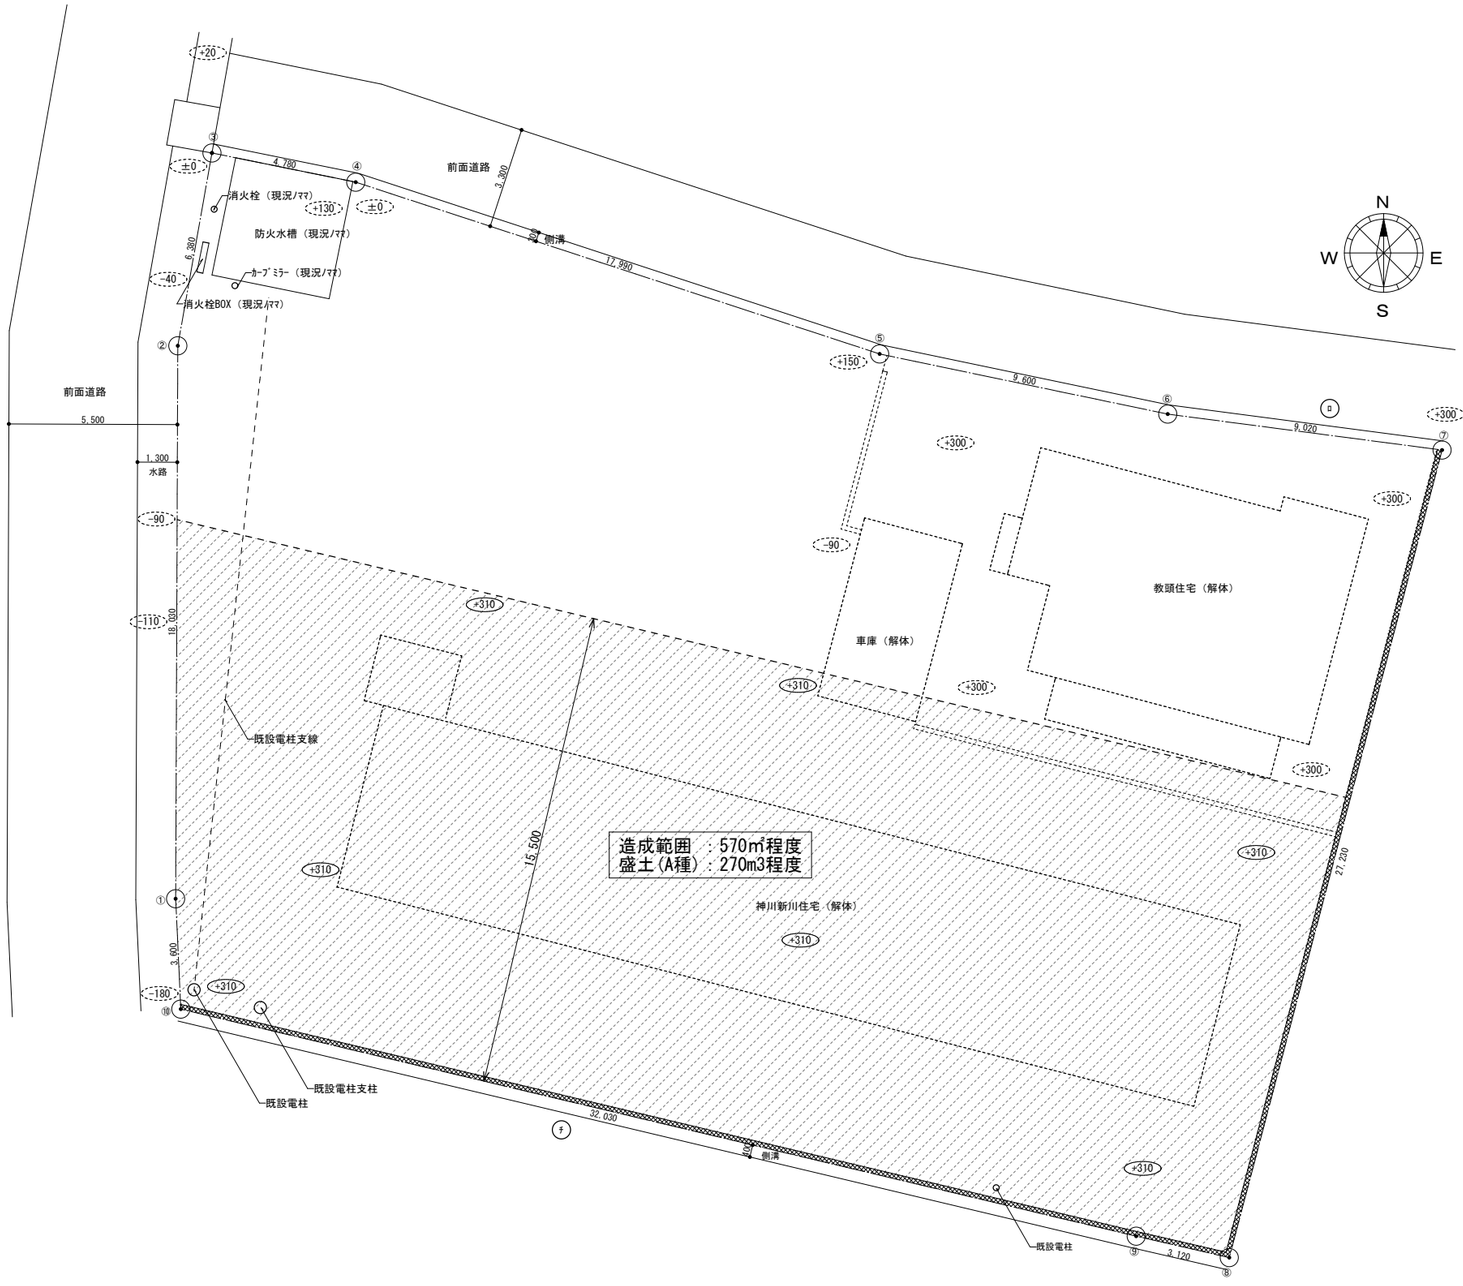特記事項

一級建築士事務所
株式会社 福 満 設 計
CO. LTD. F. ARCHITECTS. & ENGINEERS
鹿児島県鹿屋市寿八丁目10-10 ／ TEL. 0994-42-3867 FAX. 0994-42-3885

鹿児島県知事登録 第1-6-8号
管理建築士
一級建築士 福満哲也
登録番号 第96581号

| 検図 | 設計 | 担当 | 構造 | 製図 |
|---|---|---|---|---|
| | | | | |

工事名　令和７年度　神川新町・神川小教頭住宅解体工事　設計図
図名　造成図
DATE　2025.08
縮尺　(A1)S=1/100　(A3)S=1/200
No.　K-05




平面図　S=1/50




南側立面図　S=1/100

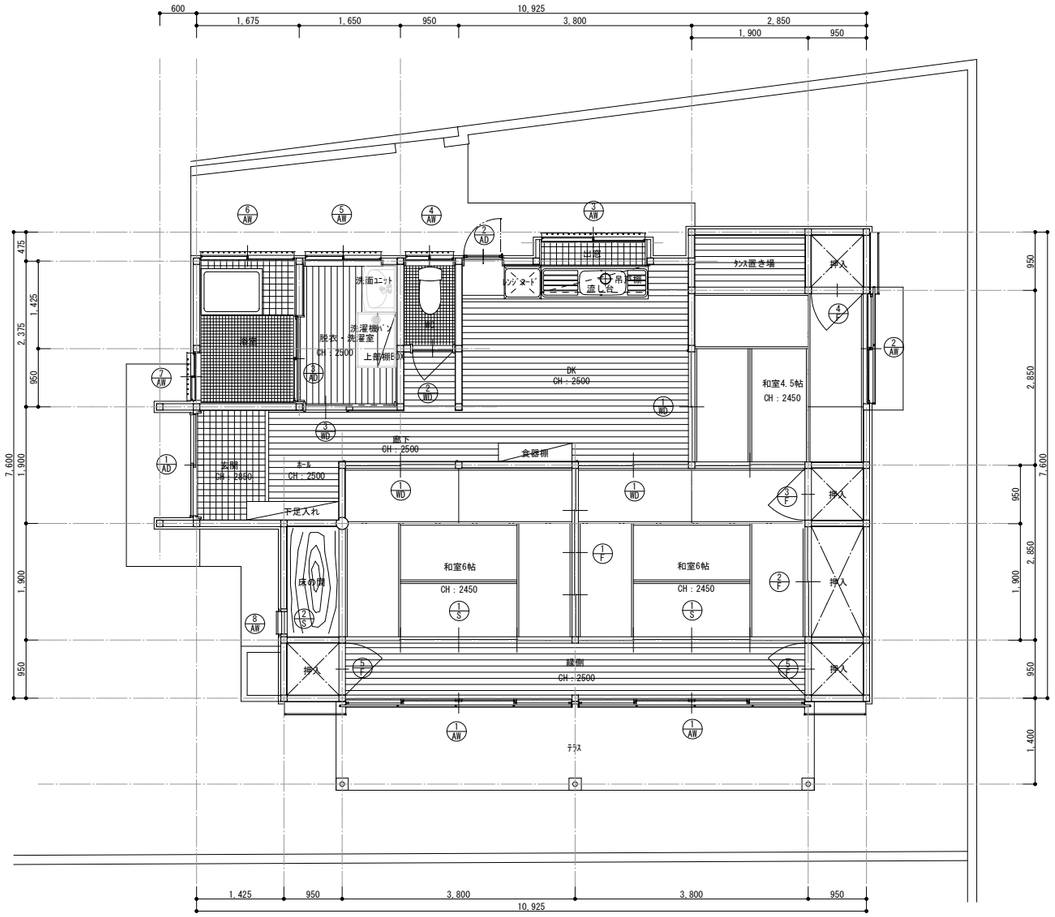


東側立面図　S=1/100

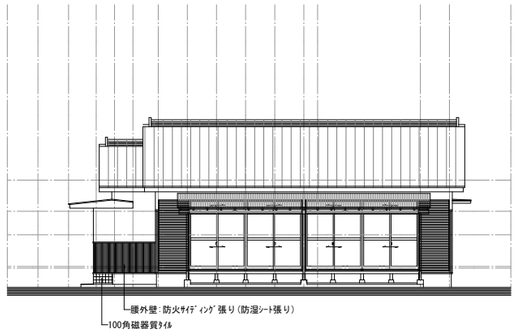


北側立面図　S=1/100

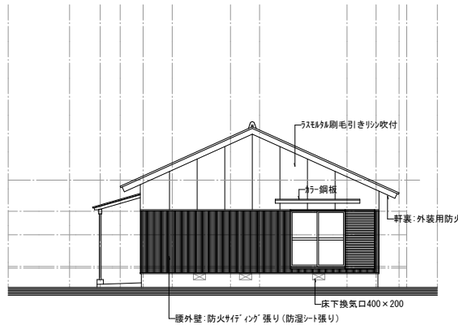


西側立面図　S=1/100

| 記号 | 計算式(m) | 面積(㎡) |
|---|---|---|
| 1 | 9.500 × 7.125 | 67.688 |
| 2 | 1.425 × 4.275 | 6.092 |
| 3 | 2.850 × 0.475 | 1.354 |
| 床面積 | | 75.134㎡（22.76坪） |
| 4 | 0.600 ×1.900 | 1.140 |
| 5 | 7.600 ×1.400 | 10.640 |
| 建築面積 | | 86.914㎡（26.33坪） |

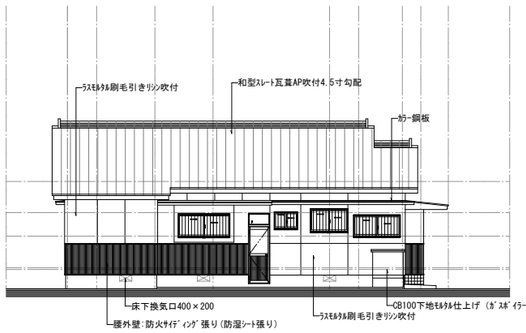特記事項

一級建築士事務所
株式会社 福満設計
CO.LTD.F.ARCHITECTS.& ENGINEERS
鹿児島県鹿屋市寿八丁目10-10 ／ TEL. 0994-42-3867 FAX. 0994-42-3885
鹿児島県知事登録 第1-6-8号
管理建築士
一級建築士　福満哲也
登録番号　第96581号
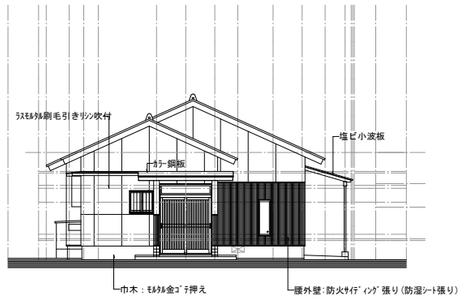
| 検図 | 設計 | 担当 | 構造 | 製図 |
|---|---|---|---|---|
| | | | | |

工事名　令和７年度　神川新町・神川小教頭住宅解体工事　設計図
図名　（教頭住宅）平面図・立面図
DATE　2025.08
縮尺　(A1)S=1/50・100　(A3)S=1/100・200
No.　K-06

## 外部仕上表

| | |
|---|---|
| 屋根 | 野地板下地ｺﾞﾑｱｽ系ﾙｰﾌｨﾝｸﾞの上ｾﾒﾝﾄ瓦葺き AP吹付 4.5寸勾配 |
| 軒裏 | 厚5mm外装用防火板(一部有孔)張り VP吹付 |
| 軒先 | 破風板VP |
| 外壁 | ﾗｽﾓﾙﾀﾙ刷毛引きﾘｼﾝ吹付腰壁一部防火ｻｲﾃﾞｨﾝｸﾞ張り |
| 幅木 | ﾓﾙﾀﾙ金ｺﾃ仕上げ |
| 建具 | 住宅用ｶﾗｰｱﾙﾐｻｯｼ |
| 犬走り | ｺﾝｸﾘｰﾄ同時押え |
| 床下換気孔 | 200×400 |
| 雨樋 | 軒樋:塩ﾋﾞ角樋　縦樋:塩ﾋﾞ製100φ |
| ﾎﾞｰﾁ 床 | ｺﾝｸﾘｰﾄ同時押え |
| 天井 | 外部用ﾌﾟﾘﾝﾄ合板 |
| 庇 | ｶﾗｰ鉄板屋根、上裏厚5mm外装用防火板張り VP吹付 |
| ﾃﾗｽ | 床：ｺﾝｸﾘｰﾄ同時押え、塩ビ小波板屋根、60φ鉄柱 その他木製 |

| 石綿含有調査結果 | | |
|---|---|---|
| 建材名 | 石綿の種類 | レベル |
| 軒裏外装用防火板 | クリソタイル | レベル３ |

## 内部仕上表

| 区分 | 室名 | 床 | 巾木 | 腰壁 | 壁 | 天井 | 備考 | 室名 |
|---|---|---|---|---|---|---|---|---|
| | 玄関 | 100角磁器ﾀｲﾙ貼り | 100角磁器ﾀｲﾙ貼り | ﾌﾟﾘﾝﾄ合板貼り | ﾌﾟﾘﾝﾄ合板貼り | ﾋﾞﾆｰﾙｸﾛｽ貼り | 玄関収納, 上框 | 玄関 |
| | ﾎｰﾙ | 厚15mmﾌﾛｰﾘﾝｸﾞ張り | 木製化粧巾木 H=60 | ﾌﾟﾘﾝﾄ合板貼り | ﾌﾟﾘﾝﾄ合板貼り | ﾛｯｸｳｰﾙ吸音板貼り | | ﾎｰﾙ |
| | 廊下 | 厚15mmﾌﾛｰﾘﾝｸﾞ張り | 木製化粧巾木 H=60 | ﾌﾟﾘﾝﾄ合板貼り | ﾌﾟﾘﾝﾄ合板貼り | ﾛｯｸｳｰﾙ吸音板貼り | | |
| | DK | 厚15mmﾌﾛｰﾘﾝｸﾞ張り | 木製化粧巾木 H=60 | 不燃化粧合板貼り<br>一部100角ﾀｲﾙ貼り | 不燃化粧合板貼り<br>一部100角ﾀｲﾙ貼り | ﾛｯｸｳｰﾙ吸音板貼り | 公団型流し台、ｶﾞｽ台、造り付け食器棚、吊戸棚、勝手口、出窓 | DK |
| | 和室6帖A･B | ﾀﾀﾐ敷き込み | ﾀﾀﾐ寄せ(杉) | ｼﾞｭﾗｸ壁 | ｼﾞｭﾗｸ壁 | 杉中杢化粧合板目透かし張り | 付鴨居, 長押, ﾗﾝﾏ障子 | 和室6帖A･B |
| | 床の間 | 突板張り | 雑巾摺り(杉) | ｼﾞｭﾗｸ壁 | ｼﾞｭﾗｸ壁 | 杉中杢化粧合板目透かし張り | 床の間ｾｯﾄ(床柱, 床框, 地板, 落掛け | 床の間 |
| | 和室4.5帖 | ﾀﾀﾐ敷き込み | ﾀﾀﾐ寄せ(杉) | ｼﾞｭﾗｸ壁 | ｼﾞｭﾗｸ壁 | 杉中杢化粧合板目透かし張り | 付鴨居 | 和室4.5帖 |
| | 縁側 | 厚15mmﾌﾛｰﾘﾝｸﾞ張り | 雑巾摺り(杉) | ｼﾞｭﾗｸ壁 | ｼﾞｭﾗｸ壁 | 杉中杢化粧合板目透かし張り | 付鴨居, 長押, ﾗﾝﾏ障子 | 縁側 |
| | ﾄｲﾚ | 50角ﾀｲﾙ貼り | 化粧ｹｲｶﾙ板貼り | 化粧ｹｲｶﾙ板貼り | ﾌﾟﾘﾝﾄ合板貼り | ｹｲｶﾙ板貼りEP | 洋便器, ﾄｲﾚﾌｧﾝ | ﾄｲﾚ |
| | 洗面脱衣室 | 厚15mmﾌﾛｰﾘﾝｸﾞ張り | 木製化粧巾木 H=60 | ﾌﾟﾘﾝﾄ合板貼り一部100角ﾀｲﾙ貼り | ﾌﾟﾘﾝﾄ合板貼り | ｹｲｶﾙ板貼りEP | 洗面化粧台, 洗濯機ﾊﾟﾝ, 換気扇, 造り付け脱衣棚 | 洗面脱衣室 |
| | 浴室 | 50角ﾀｲﾙ張り | 100角ﾀｲﾙ張り | 100角ﾀｲﾙ貼り | 100角ﾀｲﾙ張り | ﾊﾞｽﾘﾌﾞ | ｽﾃﾝﾚｽｰ浴槽, 換気扇 | 浴室 |
| | 押入, 物入 | 厚9mmﾍﾞﾆﾔ張り | 雑巾摺り(杉) | 厚4mmﾍﾞﾆﾔ張り | 厚4mmﾍﾞﾆﾔ張り | 厚2.5mm耐水ﾍﾞﾆﾔ張り | 中段, 天井点検孔, 床下点検孔, 天袋 | 押入, 物入 |
| | | | | | | | | |




矩計図　S=1/30

| 記号 | 1AD 1Set | 2AD 1Set | 3AD 1Set |
|---|---|---|---|
| 取付場所 | 玄関 | 台所勝手口 | 浴室 |
| 姿図 | 1,650 × 1,800 | 650 × 1,800 | 1,350 × 1,700 |
| 型式 | ﾗﾝﾏ付玄関引違い戸 | ﾗﾝﾏ付勝手口ﾄﾞｱ | 引違い戸 |
| 仕上・見込 | ｱﾙﾐ | ｱﾙﾐ | ｱﾙﾐ |
| 硝子 | 3.0型 | 3.0型 | 3.0型 |

| 記号 | 1AW 2Set | 2AW 1Set | 4AW 1Set | 5AW 1Set | 6AW 1Set | 7AW 1Set | 8AW 1Set |
|---|---|---|---|---|---|---|---|
| 取付場所 | 縁側 | 和室4.5帖 | DK | WC | 脱衣室 | 浴室 | 浴室 | 床の間 |
| 姿図 | 3,660 × 1,800 | 1,760 × 1,800 | 1,650 × 700 | 730 × 500 | 1,195 × 700 | 1,500 × 650 | 750 × 650 | 350 × 1,150 |
| 型式 | ﾗﾝﾏ付4枚引違い戸両戸付 | 引違い戸両戸付 | 面格子付引違い窓 | 面格子付引違い窓 | 面格子付引違い窓 | 面格子付引違い窓 | 面格子付引違い窓 | FIX窓 |
| 仕上・見込 | ｱﾙﾐ | ｱﾙﾐ | ｱﾙﾐ | ｱﾙﾐ | ｱﾙﾐ | ｱﾙﾐ | ｱﾙﾐ | ｱﾙﾐ |
| 硝子 | 3.0透明 | 3.0透明 | 3.0型 | 3.0型 | 3.0型 | 3.0型 | 3.0型 | 3.0型 |

| 記号 | 1WD 3Set | 2WD 1Set | 3WD 1Set | 1F 1Set | 2F 1Set | 3F 1Set | 4F 1Set | 5F 2Set | 6S 2Set | 6S 1Set |
|---|---|---|---|---|---|---|---|---|---|---|
| 取付場所 | 和室6帖・4.5帖 | WC | 脱衣室 | 和室6帖 | 押入 | 押入 | 和室4.5帖 | 縁側 | 和室6帖 | 床の間 |
| 姿図 | 1,795 × 1,800 | 650 × 1,800 | 650 × 1,800 | 2,745 × 1,800 | 1,690 × 1,800 | 845 × 1,800 | 845 × 1,800 | 845 × 1,005 | 3,695 × 1,800 | 350 × 1,100 |
| 型式 | 戸襖 | 片開き戸 | 片引き戸 | 4枚引違い襖 | 引違い襖 | 片開き襖 | 片開き襖・ﾗﾝﾏ引違い襖 | 片開き襖・ﾗﾝﾏ引違い襖 | ﾗﾝﾏ引き違い障子・4枚引違い障子 | FIX障子 |
| 仕上・見込 | 襖/ﾌﾟﾘﾝﾄ合板 | ポリ合板ﾌﾗｯｼｭ | ポリ合板ﾌﾗｯｼｭ | 襖紙 | 襖紙 | 襖紙 | 襖紙 | 襖紙 | 障子紙 | 障子紙 |
| 硝子 | 3.0型 | 3.0型 | 3.0型 | | | | | | | |

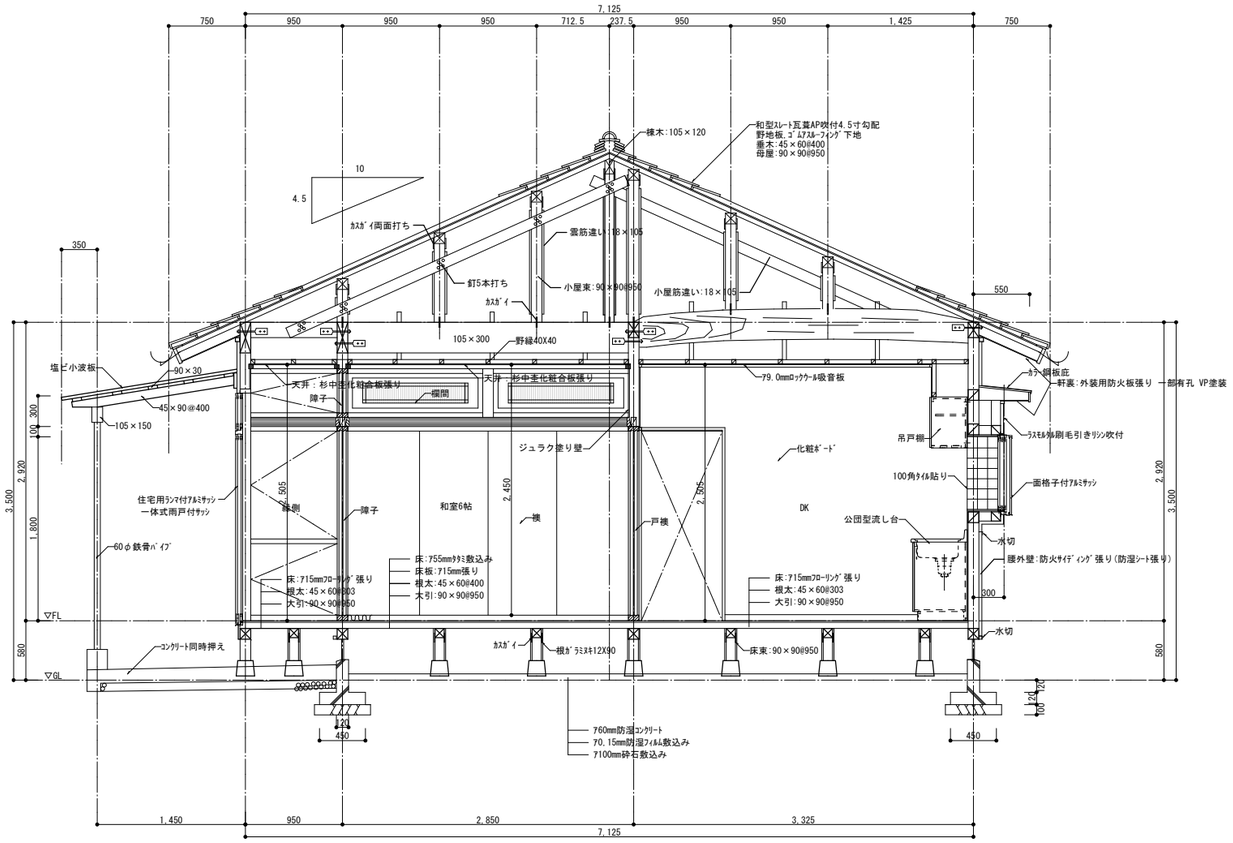特記事項


一級建築士事務所
株式会社 福満設計
CO.LTD.F.ARCHITECTS.& ENGINEERS
鹿児島県鹿屋市寿八丁目10-10 ／ TEL. 0994-42-3867 FAX. 0994-42-3885



鹿児島県知事登録 第1-6-8号
管理建築士
一級建築士　福満哲也
登録番号　第96581号


| 検図 | 設計 | 担当 | 構造 | 製図 |
|---|---|---|---|---|
| | | | | |

工事名　令和７年度　神川新町・神川小教頭住宅解体工事　設計図

図名　（教頭住宅）仕上表・矩計図・建具表

DATE 2025.08

縮尺 (A1)S=1/30･100 (A3)S=1/60･200

No. K-07

部材ﾘｽﾄ

棟木:120X120
母屋:105X105
垂木: 45X 60@400
火打梁:90X90
小屋束:105X105

※ 桁・梁幅は全て105とする。
特記無き桁・梁は105×150とする。
太鼓は末口寸法を示す。




平面図　S=1/50

6.0×3.3=19.8
床面積19.80㎡




北側立面図　S=1/100

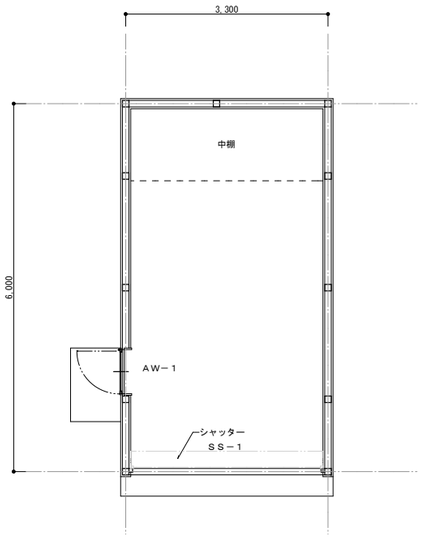


西側立面図　S=1/100

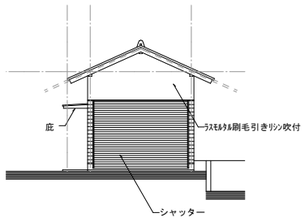


基礎伏図　S=1/100

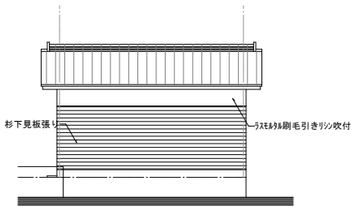


小屋伏図　S=1/100

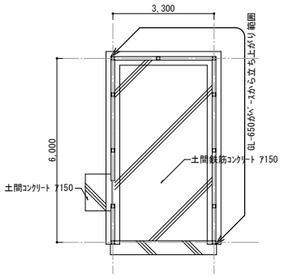


南側立面図　S=1/100

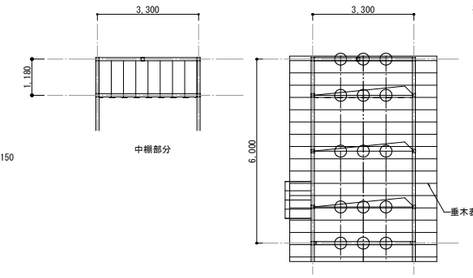


東側立面図　S=1/100

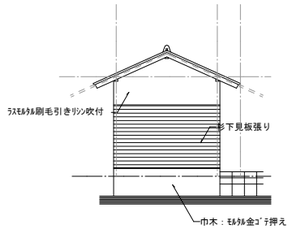


| Ⓐ | 79mm石綿ｾﾒﾝﾄ珪ｶ板張り VP塗装 |
|---|---|

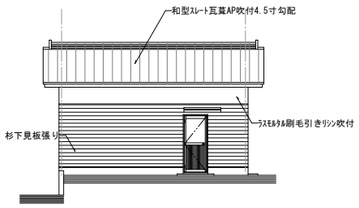


天井伏図　S=1/100

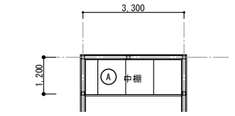


矩計図　S=1/30

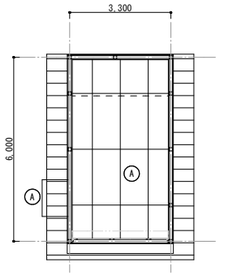


| 石綿含有調査結果 | | |
|---|---|---|
| 建材名 | 石綿の種類 | レベル |
| 内装ﾌﾚｷｼﾌﾞﾙﾎﾞｰﾄﾞ材 | クリソタイル | レベル３ |

特記事項

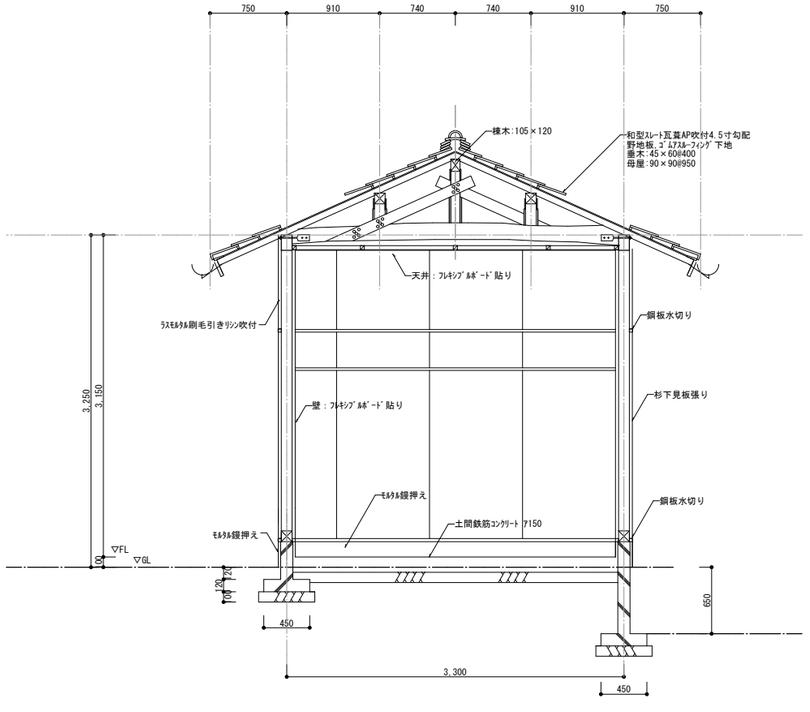
一級建築士事務所
株式会社 福 満 設 計
CO. LTD. F. ARCHITECTS. & ENGINEERS
鹿児島県鹿屋市寿八丁目10-10 ／ TEL. 0994-42-3867 FAX. 0994-42-3885

鹿児島県知事登録 第1-6-8号
管理建築士
一級建築士 福満哲也
登録番号 第96581号

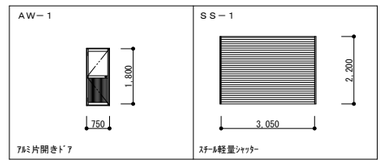
| 検図 | 設計 | 担当 | 構造 | 製図 |
|---|---|---|---|---|
| | | | | |

工事名　令和７年度　神川新町・神川小教頭住宅解体工事　設計図

図名　（教頭住宅車庫）平面図・立面図・伏図・断面図

DATE 2025.08

縮尺 (A1)S=1/30･50･100 (A3)S=1/60･100･200

No. K-08




（東　面）




（西　面）

| | |
|---|---|
| ① | 屋根：大波スレート |
| ② | 壁：ﾓﾙﾀﾙ刷毛引きﾘｼﾝ吹付 |
| ③ | 巾木：ﾓﾙﾀﾙ鏝押ｴ |
| ④ | ﾋﾞﾆﾙ小波板 |
| ⑤ | 木製建具 |
| ⑥ | ｱﾙﾐ建具 |
| ⑧ | 鉄骨柱 |
| ⑨ | 木製 |
| ⑩ | ｶﾗｰ鉄波板 |
| | |
| | |

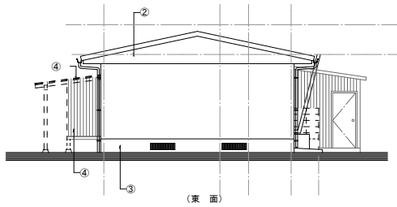


（北　面）

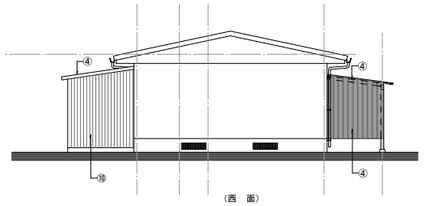


（南　面）

立面図　S=1/100

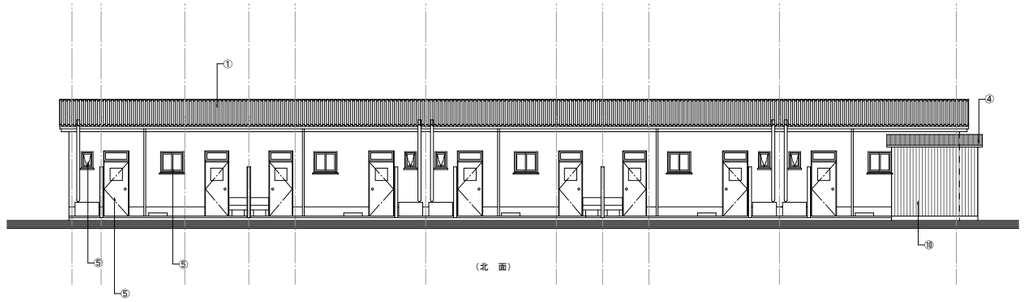


土間ｺﾝｸﾘｰﾄ部分

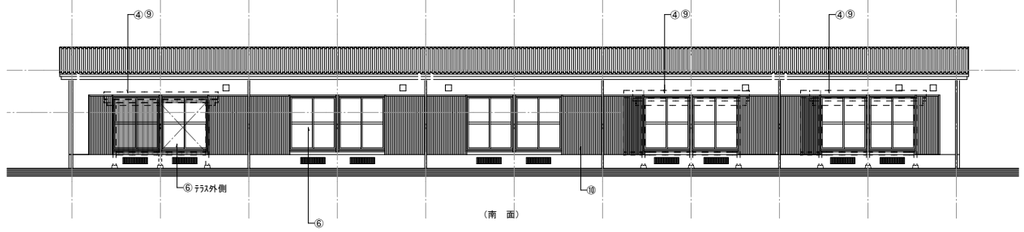CB及びｺﾝｸﾘｰﾄ部分

平面図　S=1/50

| 床面積 |
|---|
| 28.85 × 6.11+2.72× 2.2 =182.2575 |
| 182.2575 ㎡ （55.22坪） |

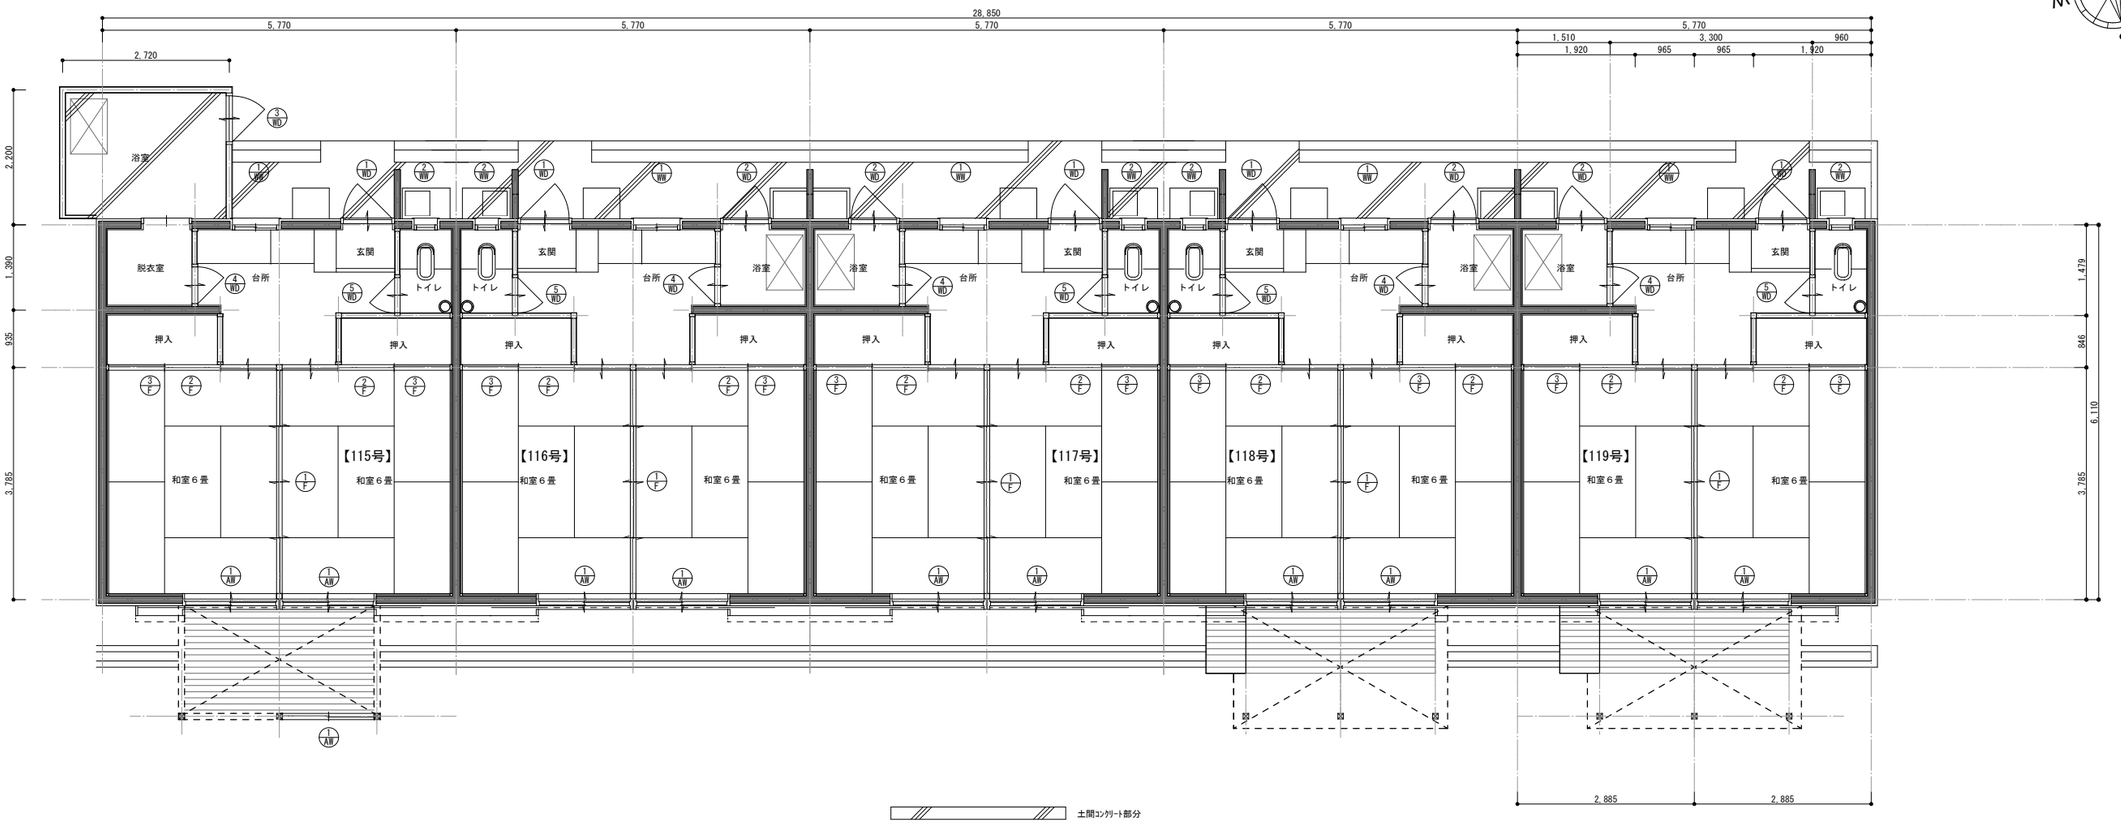特記事項

一級建築士事務所
株式会社 福 満 設 計
CO. LTD. F. ARCHITECTS. & ENGINEERS
鹿児島県鹿屋市寿八丁目10-10 ／ TEL. 0994-42-3867 FAX. 0994-42-3885

鹿児島県知事登録 第1-6-8号
管理建築士
一級建築士　福満哲也
登録番号　第96581号

| 検図 | 設計 | 担当 | 構造 | 製図 |
|---|---|---|---|---|
| | | | | |

工事名　令和７年度　神川新町・神川小教頭住宅解体工事　設計図

図名　（新町住宅）平面図・立面図

DATE　2025.08

縮尺　(A1)S=1/50・100　(A3)S=1/100・200

No.　K-09

| 外部仕上表 | |
|---|---|
| 屋　根 | 大波スレート葺き（2.0/10勾配） |
| 軒　裏 | モルタル下地リシン吹付 |
| 外　壁 | モルタル下地リシン吹付 |
| 巾　木 | モルタル仕上げ |
| 犬走り | モルタル仕上げ |

| 内部仕上表 | | | | | |
|---|---|---|---|---|---|
| 室　名 | 床 | 巾　木 | 腰　壁 | 壁 | 天　井 |
| 和　室 | タタミ敷き込み | 畳寄せ | ジュラク塗り（漆喰塗り下地） | ジュラク塗り（漆喰塗り下地） | フレキシブルボード貼 |
| 台　所 | 桧フローリング貼 | 雑巾摺 | モルタル金ゴテ仕上げ | モルタル金ゴテ仕上げ | フレキシブルボード貼 |
| 便　所 | 桧フローリング貼 | 雑巾摺 | モルタル金ゴテ仕上げ | モルタル金ゴテ仕上げ | フレキシブルボード貼 |
| 玄　関 | モルタル金ゴテ仕上げ | モルタル金ゴテ仕上げ | プリント合板貼 | プリント合板貼 | フレキシブルボード貼 |
| 浴　室 | モルタル金ゴテ仕上げ | モルタル金ゴテ仕上げ | モルタル金ゴテ仕上げ | モルタル金ゴテ仕上げ | フレキシブルボード貼 |
| 押　入 | 板貼 | 雑巾摺 | ベニヤ貼 | ベニヤ貼 | ベニヤ貼 |

| 石綿含有調査結果 | | |
|---|---|---|
| 建材名 | 石綿の種類 | レベル |
| 屋根大波スレート | みなし含有建材 | レベル３ |




断面図　S=1/30




伏　図　S=1/100

| 記　号 | (1/WD) 5Set | (2/WD) 4Set | (3/WD) 1Set | (4/WD) 5Set | (5/WD) 5Set |
|---|---|---|---|---|---|
| 取付場所 | 玄関 | 浴室 | 浴室 | 浴室 | WC |
| 姿図 | 790 / 1,760 / 300 | 740 / 1,760 / 300 | 740 / 1,760 | 600 / 1,760 | 575 / 1,760 |
| 型　式 | ﾗﾝﾏ付片開き戸 | ﾗﾝﾏ付片開き戸 | 片開き戸 | 片開き戸 | 片開き戸 |
| 仕上・見込 | 木製 | 木製 | 木製 | 木製 | 木製 |
| 硝　子 | 3.0型 | 3.0型 | | | |
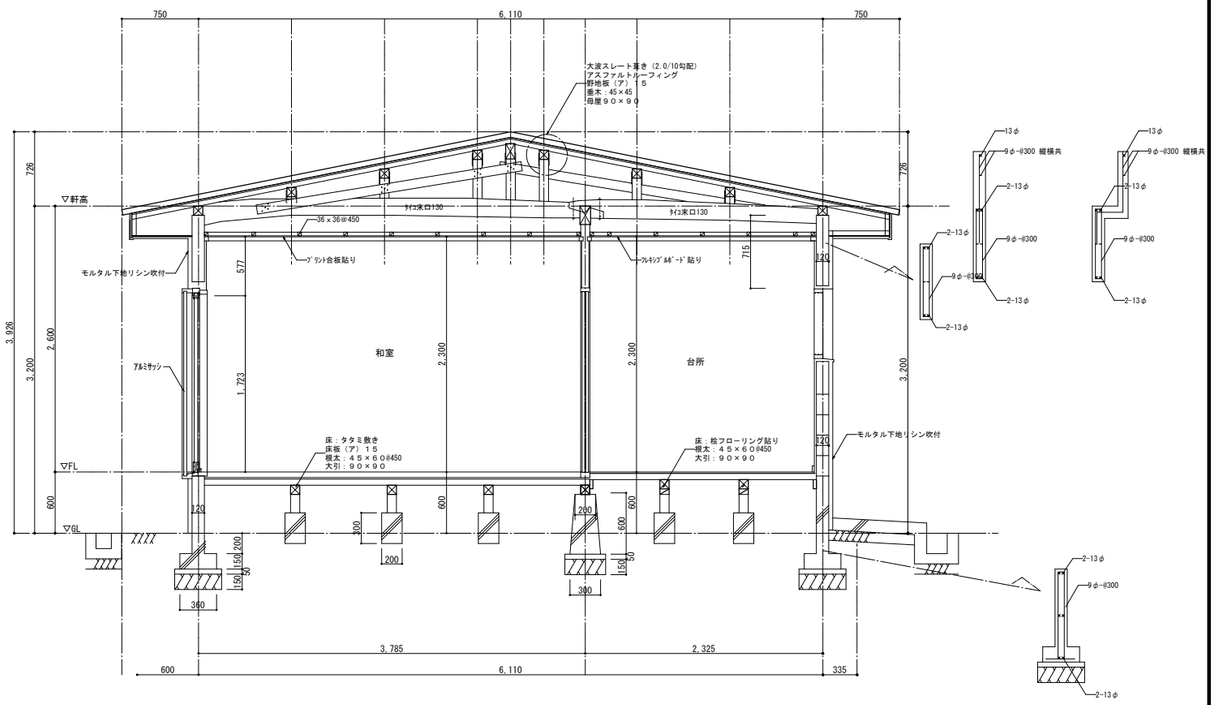
| 記　号 | (1/A建) 11Set | (1/台所) 5Set | (2/台所) 5Set | (1/F) 5Set | (2/F) 10Set | (3/F) 10Set |
|---|---|---|---|---|---|---|
| 取付場所 | 和室 | 台所 | WC | 和室6帖 | 和室6帖 | 押入 |
| 姿図 | 1,500 / 1,750 | 680 / 600 | 304 / 450 | 3,640 / 1,750 | 2,740 / 1,750 | 1,775 / 900 |
| 型　式 | 引違い戸雨戸付 | 引違い窓 | 滑り出し窓 | 4枚引違い襖 | 3枚引違い襖 | 引違い襖 |
| 仕上・見込 | ｱﾙﾐ | 木製 | 木製 | 襖紙 | 襖紙 | 襖紙 |
| 硝　子 | 3.0透明 | 3.0型 | 3.0型 | | | |

特記事項

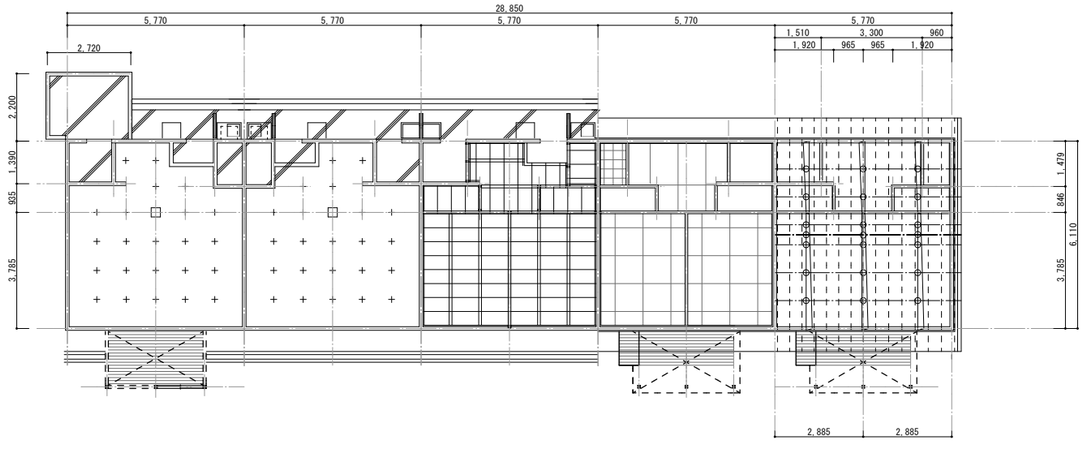
一級建築士事務所
株式会社 福 満 設 計
CO. LTD. F. ARCHITECTS. & ENGINEERS
鹿児島県鹿屋市寿八丁目10-10 ／ TEL. 0994-42-3867 FAX. 0994-42-3885

鹿児島県知事登録 第1-6-8号
管理建築士
一級建築士　福満哲也
登録番号　第96581号


| 検図 | 設計 | 担当 | 構造 | 製図 |
|---|---|---|---|---|
| | | | | |

工事名　令和７年度　神川新町・神川小教頭住宅解体工事　設計図

図名　（新町住宅）仕上表・断面図・伏図・建具表

DATE 2025.08

縮尺 (A1)S=1/30・100 (A3)S=1/60・200

No. K-10

機器凡例表（撤去）

| 記　号 | 名　称 | 仕　様 | 備　考 |
|---|---|---|---|
| （電灯設備） | | | |
| | 電灯分電盤 | 樹脂製・露出型 | 撤去 |
| ○ | 照明器具 | IL60W×1 直付型 | 撤去 |
| | 照明器具 | FL40W×1 直付型 | 撤去 |
| ◎ | 引掛ｼｰﾘﾝｸﾞ | | 撤去 |
| ● | ﾀﾝﾌﾞﾗｽｲｯﾁ | 1P15A×1 樹脂製ﾌﾟﾚｰﾄ | 撤去 |
| ⊖ | ｺﾝｾﾝﾄ | 2P15A×1 樹脂製ﾌﾟﾚｰﾄ | 撤去 |
| $⊖_2$ | ｺﾝｾﾝﾄ | 2P15A×2 樹脂製ﾌﾟﾚｰﾄ | 撤去 |
| $⊖_{WP}$ | 防雨型ｺﾝｾﾝﾄ | 2P15A×2 | 撤去 |
| ⊗ | 換気扇 | | 撤去 |
| （ﾃﾚﾋﾞ共同受信設備） | | | |
| ⊤ | ﾃﾚﾋﾞｱﾝﾃﾅ・防災無線ｱﾝﾃﾅ | 支持金具共 | 撤去 |
| ▽ | 家庭用ﾌﾞｰｽﾀｰ | | 撤去 |
| （弱電設備） | | | |
| ◉ | ﾓｼﾞｭﾗｰﾛｰｾﾞｯﾄ | ﾓｼﾞｭﾗｰｼﾞｬｯｸ6極2芯 | 撤去 |
| S | 煙感知器 | 露出型 | 撤去 |
| G | ｶﾞｽ漏れ検知器 | 壁付型 AC100V | 撤去 |
| ● | ｲﾝﾀｰﾎﾝ | 押釦 | 撤去 |
| ♪ | ｲﾝﾀｰﾎﾝ | ﾁｬｲﾑ 電池式 | 撤去 |




（車庫）撤去平面図　S=1/50




（住宅）撤去平面図　S=1/50

特記事項
1. 記載なき機器・器具及び配管を含み露出で取付けて有る物はすべて躯体解体前に撤去・処分する
2. 発生材の処理については「廃棄物の処理及び清掃に関する法律」「再生資源の利用の促進に関する法律」
及び「建設リサイクル法」等の関係法律に基づき、適正に処理すると共にマニュフェストシステムを利用して管理を行うこと。
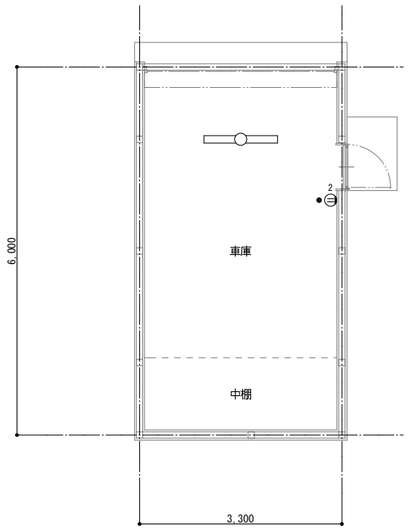
| 車庫棟面積表 | | |
|---|---|---|
| 延床面積 | 19.80 ㎡ | 5.98 坪 |
| 建築面積 | 19.80 ㎡ | 5.98 坪 |

| 住宅棟面積表 | | |
|---|---|---|
| 延床面積 | 75.13 ㎡ | 22.76 坪 |
| 建築面積 | 86.91 ㎡ | 26.33 坪 |

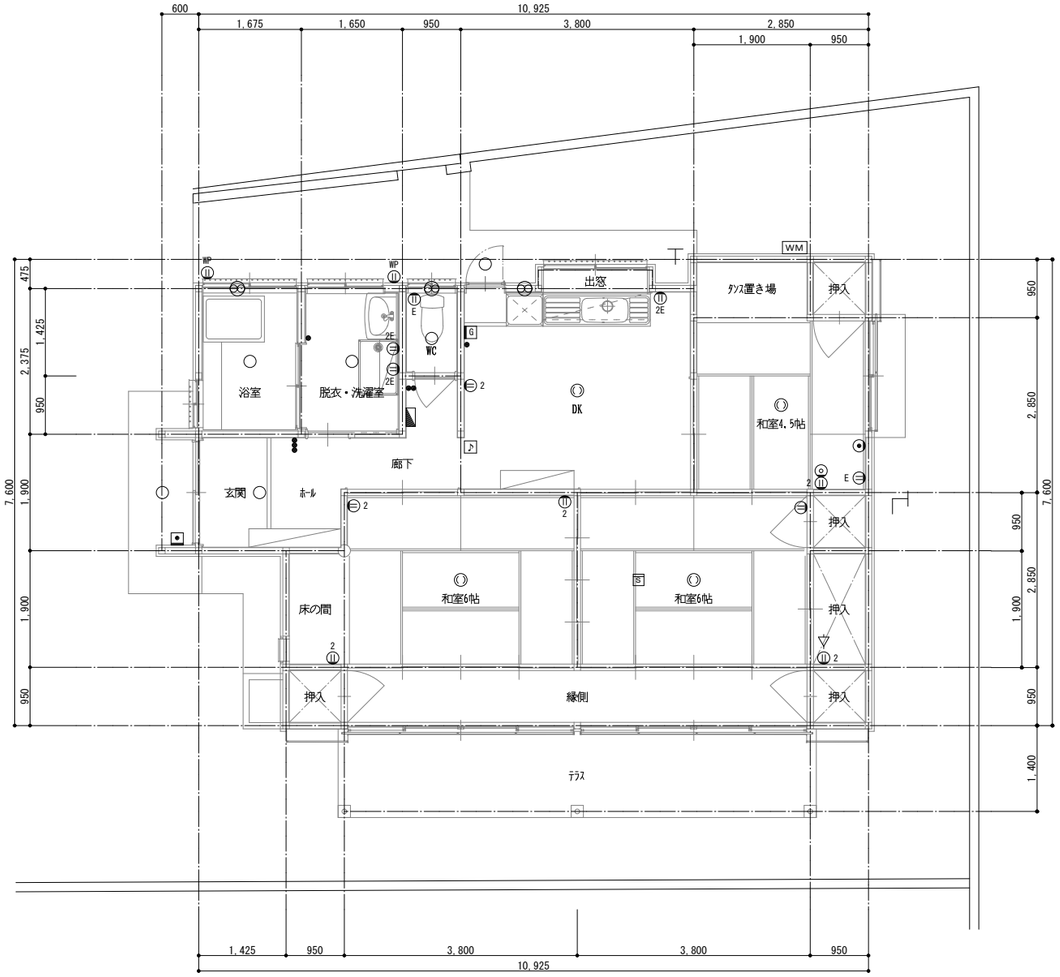特記事項


一級建築士事務所
株式会社 福満設計
CO.LTD.F.ARCHITECTS.& ENGINEERS
鹿児島県鹿屋市寿八丁目10-10 ／ TEL. 0994-42-3867 FAX. 0994-42-3885
鹿児島県知事登録 第1-6-8号
管理建築士
一級建築士 福満哲也
登録番号 第96581号


| 検図 | 設計 | 担当 | 構造 | 製図 |
|---|---|---|---|---|
| | | | | |

工事名　令和７年度　神川新町・神川小教頭住宅解体工事　設計図

図名　（教頭住宅・車庫）電気設備撤去平面図

DATE 2025.08

縮尺 (A1)S=1/50 (A3)S=1/100

No. K-11

機器凡例表（撤去）

| 記　　号 | 名　　称 | 仕　　様 | 備　　考 |
|---|---|---|---|
| （電灯設備） | | | |
| S | 開閉器盤 | 傍記による | 撤去 |
| B | ﾘﾐｯﾀｰ･ﾌﾞﾚｰｶｰ | | 撤去 |
| | 電灯分電盤 | 樹脂製・露出型 | 撤去 |
| ○ | 照明器具 | 1L60W×1 直付型 | 撤去 |
| ▭ | 照明器具 | FL20W×1 直付型 | 撤去 |
| ◎ | 引掛ｼｰﾘﾝｸﾞ | | 撤去 |
| ● | ﾀﾝﾌﾞﾗｽｲｯﾁ | 1P15A×1 樹脂製ﾌﾟﾚｰﾄ | 撤去 |
| ⊖ | ｺﾝｾﾝﾄ | 2P15A×1 樹脂製ﾌﾟﾚｰﾄ | 撤去 |
| $⊖_2$ | ｺﾝｾﾝﾄ | 2P15A×2 樹脂製ﾌﾟﾚｰﾄ | 撤去 |
| ⊖ | 露出ｺﾝｾﾝﾄ | 2P15A×1 樹脂製ﾌﾟﾚｰﾄ | 撤去 |
| $⊖_2$ | 露出ｺﾝｾﾝﾄ | 2P15A×2 樹脂製ﾌﾟﾚｰﾄ | 撤去 |
| （ﾃﾚﾋﾞ共同受信設備） | | | |
| ┬ | ﾃﾚﾋﾞｱﾝﾃﾅ・防災無線ｱﾝﾃﾅ | 支持金具共 | 撤去 |
| ▽ | 家庭用ﾌﾞｰｽﾀｰ | | 撤去 |
| （弱電設備） | | | |
| ◉ | ﾓｼﾞｭﾗｰﾛｰｾﾞｯﾄ | ﾓｼﾞｭﾗｰｼﾞｬｯｸ6極2芯 | 撤去 |
| S | 煙感知器 | 露出型 | 撤去 |
| G | ｶﾞｽ漏れ検知器 | 壁付型 AC100V | 撤去 |

(A) S ･･･W200×H300（樹脂製）

(B) S ･･･W300×H450（金属製）




撤去平面図　S=1/50

| 床面積 |
|---|
| 28.85 ×　6.11+2.72×　2.2 ＝182.2575 |
| |
| 182.2575 ㎡　（55.22坪） |

特記事項

1. 記載なき機器・器具及び配管を含み露出で取付けて有る物はすべて躯体解体前に撤去・処分する
2. 発生材の処理については「廃棄物の処理及び清掃に関する法律」「再生資源の利用の促進に関する法律」及び「建設リサイクル法」等の関係法律に基づき、適正に処理すると共にマニュフェストシステムを利用して管理を行うこと。

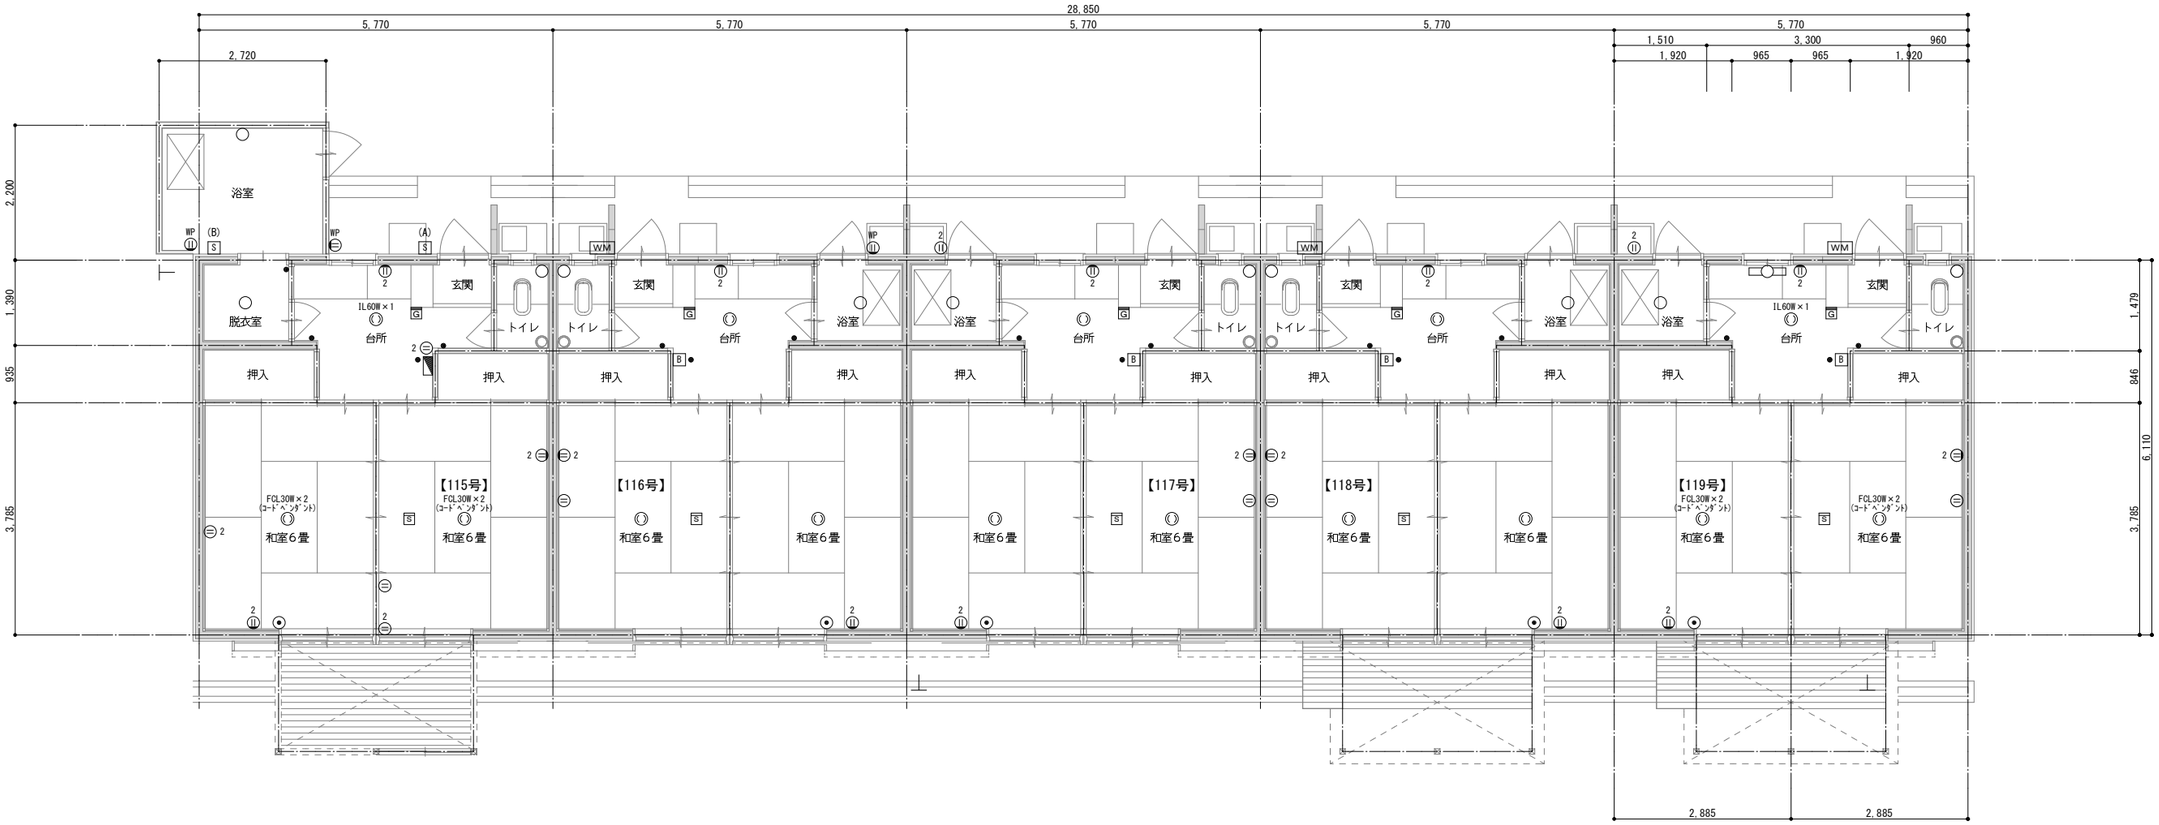特記事項


一級建築士事務所
株式会社 福満設計
CO. LTD. F. ARCHITECTS. & ENGINEERS
鹿児島県鹿屋市寿八丁目10-10 ／ TEL. 0994-42-3867 FAX. 0994-42-3885

鹿児島県知事登録 第1-6-8号
管理建築士
一級建築士　福満哲也
登録番号　第96581号


| 検図 | 設計 | 担当 | 構造 | 製図 |
|---|---|---|---|---|
| | | | | |

工事名　令和７年度　神川新町・神川小教頭住宅解体工事　設計図

図名　（新町住宅）電気設備撤去平面図

DATE　2025.08

縮尺　(A1)S=1/50　(A3)S=1/100

No.　K-12




（車庫）撤去平面図　S=1/50




（住宅）撤去平面図　S=1/50

特記事項
1. 記載なき機器・器具及び配管を含み露出で取付けて有る物はすべて躯体解体前に撤去・処分する
2. 発生材の処理については「廃棄物の処理及び清掃に関する法律」「再生資源の利用の促進に関する法律」
及び「建設リサイクル法」等の関係法律に基づき、適正に処理すると共にマニュフェストシステムを利用して管理を行うこと。
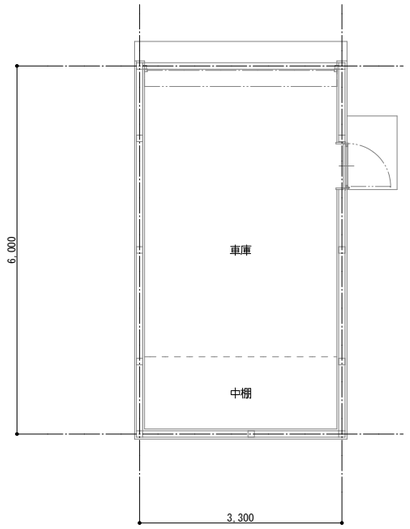
| 車庫棟面積表 | | |
|---|---|---|
| 延床面積 | 19.80 ㎡ | 5.98 坪 |
| 建築面積 | 19.80 ㎡ | 5.98 坪 |

| 住宅棟面積表 | | |
|---|---|---|
| 延床面積 | 75.13 ㎡ | 22.76 坪 |
| 建築面積 | 86.91 ㎡ | 26.33 坪 |

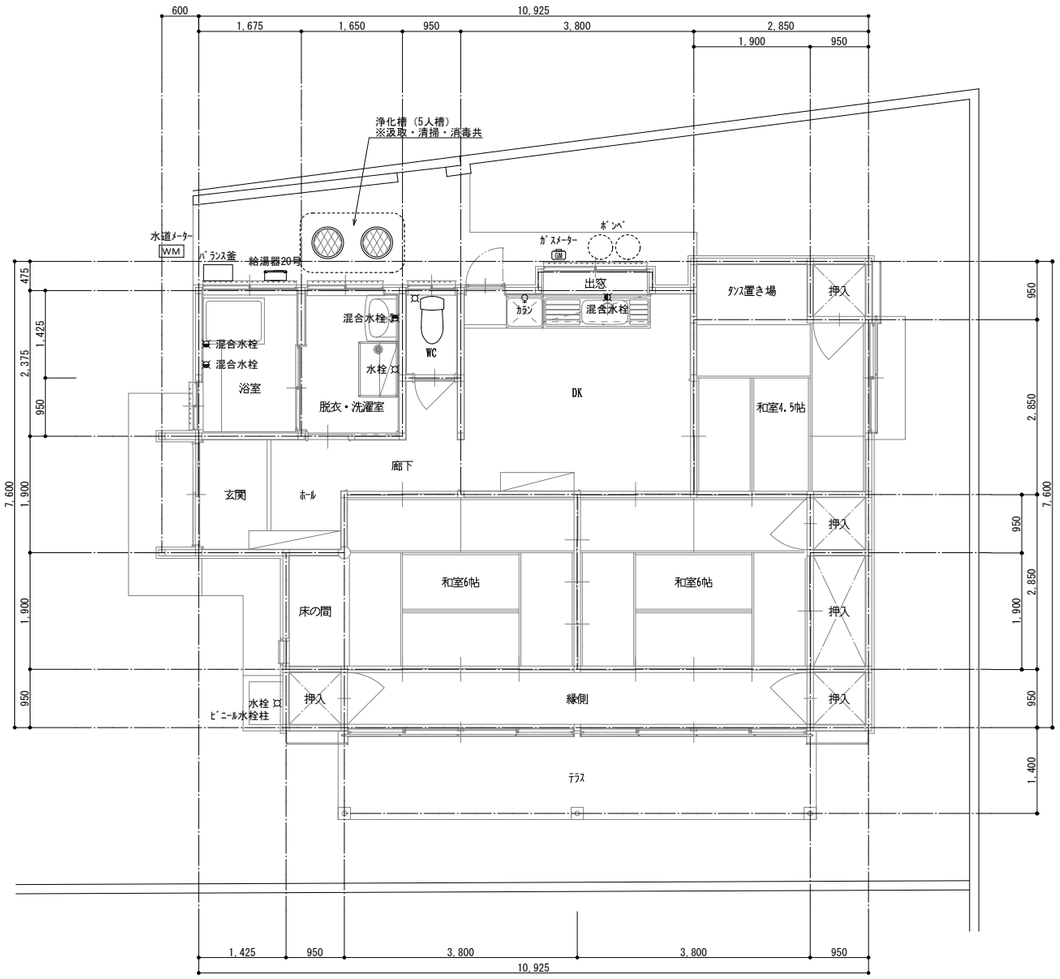特記事項

一級建築士事務所
株式会社 福満設計
CO.LTD.F.ARCHITECTS.& ENGINEERS
鹿児島県鹿屋市寿八丁目10-10 ／ TEL. 0994-42-3867 FAX. 0994-42-3885
鹿児島県知事登録 第1-6-8号
管理建築士
一級建築士 福満哲也
登録番号 第96581号

| 検図 | 設計 | 担当 | 構造 | 製図 |
|---|---|---|---|---|
| | | | | |

工事名　令和７年度　神川新町・神川小教頭住宅解体工事　設計図

図名　（教頭住宅・車庫）給排水設備撤去平面図

DATE　2025.08

縮尺　(A1)S=1/50　(A3)S=1/100

No.　K-13




撤去平面図　S=1/50

**特記事項**

1. 記載なき機器・器具及び配管を含み露出で取付けて有る物はすべて躯体解体前に撤去・処分する
2. 発生材の処理については「廃棄物の処理及び清掃に関する法律」「再生資源の利用の促進に関する法律」
   及び「建設リサイクル法」等の関係法律に基づき、適正に処理すると共にマニュフェストシステムを利用して管理を行うこと。
3. 便槽は、汲取・清掃・消毒を行うこと。

| 床面積 |
|---|
| 28.85 ×　6.11+2.72×　2.2 ＝182.2575 |
| |
| 182.2575 ㎡ （55.22坪） |

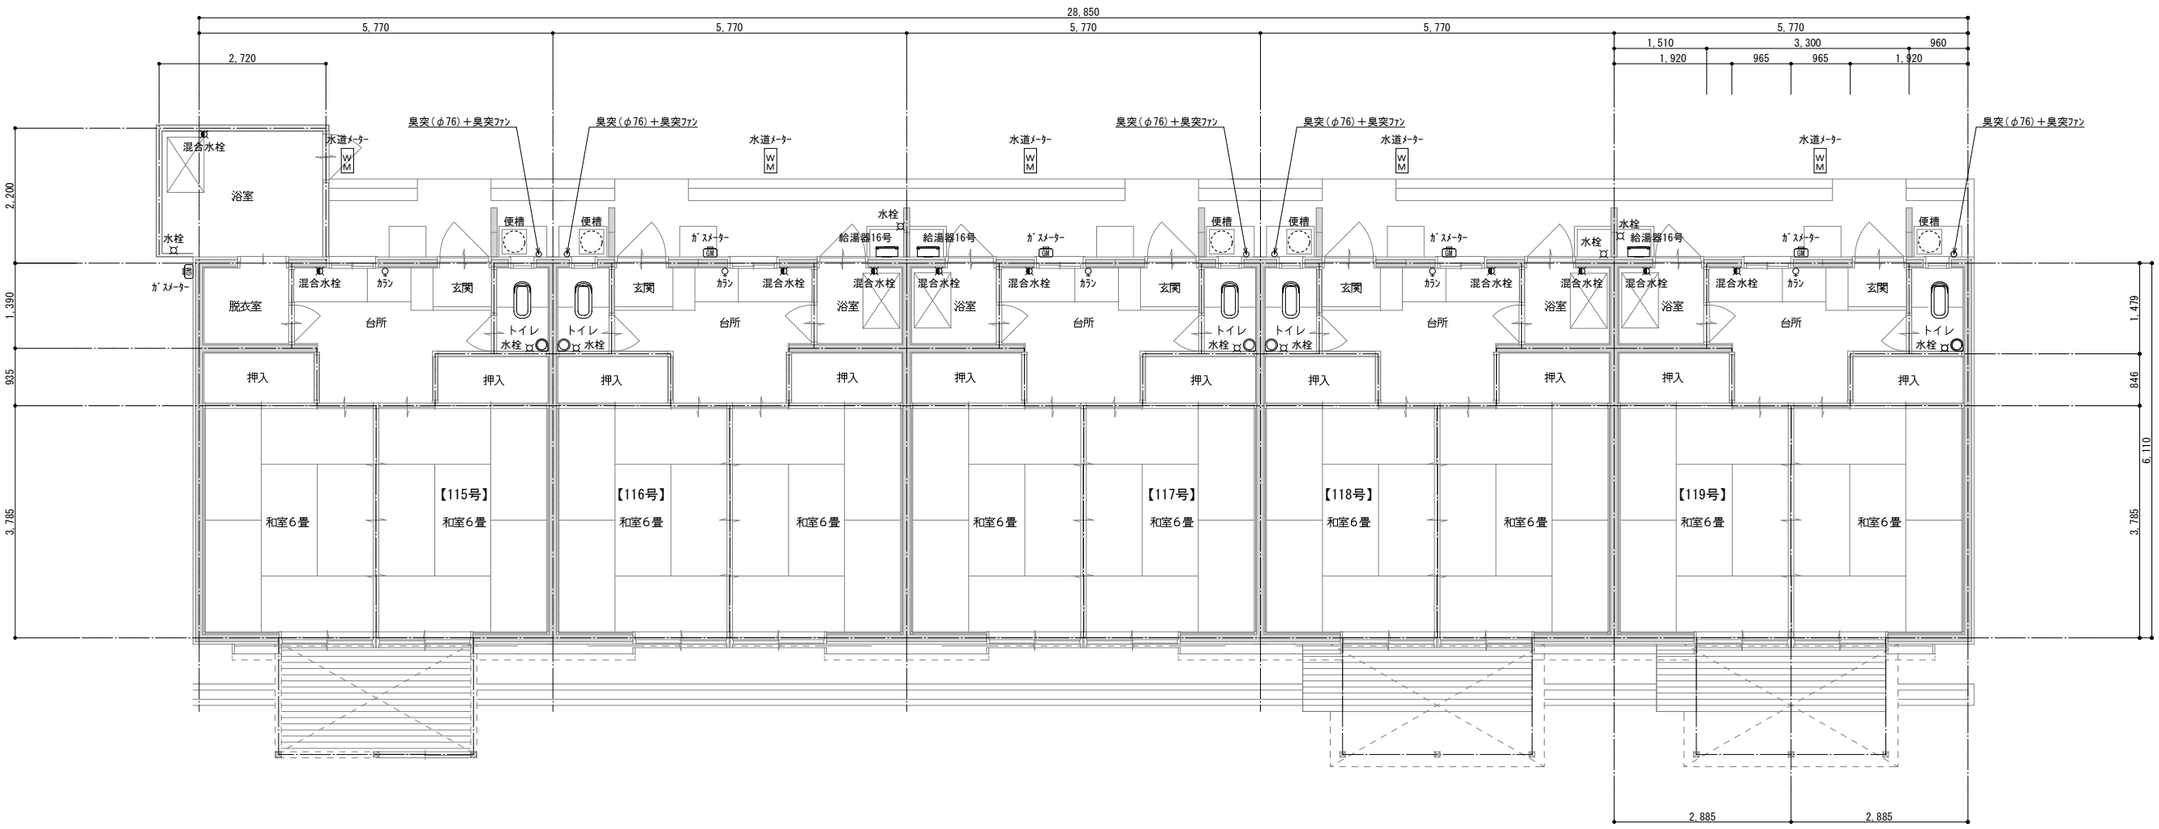特記事項


一級建築士事務所
株式会社 福 満 設 計
CO. LTD. F. ARCHITECTS. & ENGINEERS
鹿児島県鹿屋市寿八丁目10-10 ／ TEL. 0994-42-3867 FAX. 0994-42-3885

鹿児島県知事登録 第1-6-8号
管理建築士
一級建築士　福満哲也
登録番号　第96581号


| 検図 | 設計 | 担当 | 構造 | 製図 |
|---|---|---|---|---|
| | | | | |

工事名　令和７年度　神川新町・神川小教頭住宅解体工事　設計図

図名　（新町住宅）給排水設備撤去平面図

DATE　2025.08

縮尺　(A1) S=1/50　(A3) S=1/100

No.　K-14