
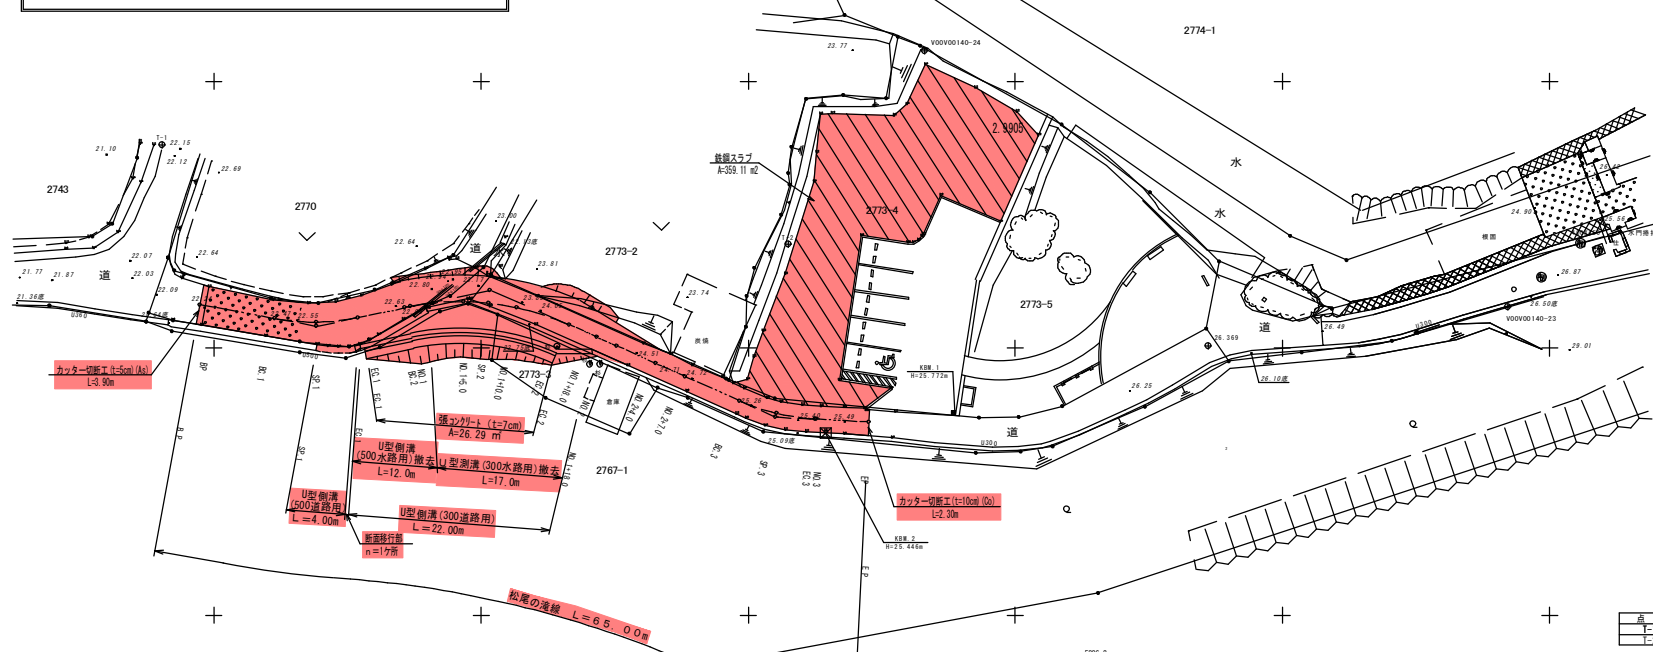


令和6年度 松尾の滝路面改良工事 平面図 S=1:250

(肝属郡 錦江町 神川 地内)

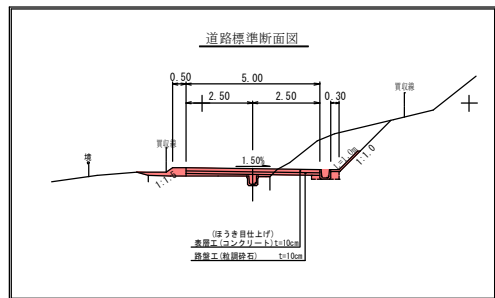

I P	IA	R	TL	曲線表			I P 点の座標値		
				CL	SL	BC	EC	X座標	Y座標
BP	—	—	—	—	—	—	—	—	—
1	22-24-39	20.00	3.962	7.823	0.389	NO.0+7.104	NO.0+14.927	-191845.968	-18451.291
2	35-59-12	25.00	8.120	15.702	1.286	NO.0+19.448	NO.1+15.150	-191844.539	-18424.166
3	21-1-15	20.00	3.711	7.338	0.341	NO.2+12.578	NO.2+19.915	-191856.456	-18397.445
EP	—	—	—	—	—	—	—	-191856.919	-18388.661

基準点座標一覧表

点名	X座標	Y座標	標高
I-1	-191830.848	-18454.832	22.173
I-2	-191840.254	-18396.268	23.264

地籍図根点座標一覧表

点名	X座標	Y座標	材質
V00V00138-2	-191756.393	-18386.742	7.5分材杭
V00V00138-3	-191750.179	-18420.024	7.5分材杭
V00V00140-28	-191812.012	-18600.166	7.5分材杭

実施設計図 BP~EP

錦江町 観光交流課	
工事名	令和6年度 松尾の滝路面改良工事
路線	
工事箇所	肝属 錦江町 神川 地内
図面種類	平面図
縮尺	S = 1 : 250
図面番号	全 6 葉 第 1 号



