

入札条件


令和 8 年 4 月 20 日

工 事 名	令和 8 年度 田代高校跡武道場解体工事
位 置	錦江町田代麓地内
工 事 期 間	自 令 和 8 年 5 月 29 日 至 令 和 8 年 9 月 30 日
工 事 金 支 払	完成払・前金払・中間前払
入 札 保 証 金	錦江町契約規則による
交 通 止	無
支 給 材 料	無
延 滞 金	錦江町契約規則第 4 7 条に基づき徴収する
そ の 他	無

令和8年度 田代高校跡武道場解体工事 付近見取図

集成図

S = 1 : 1000

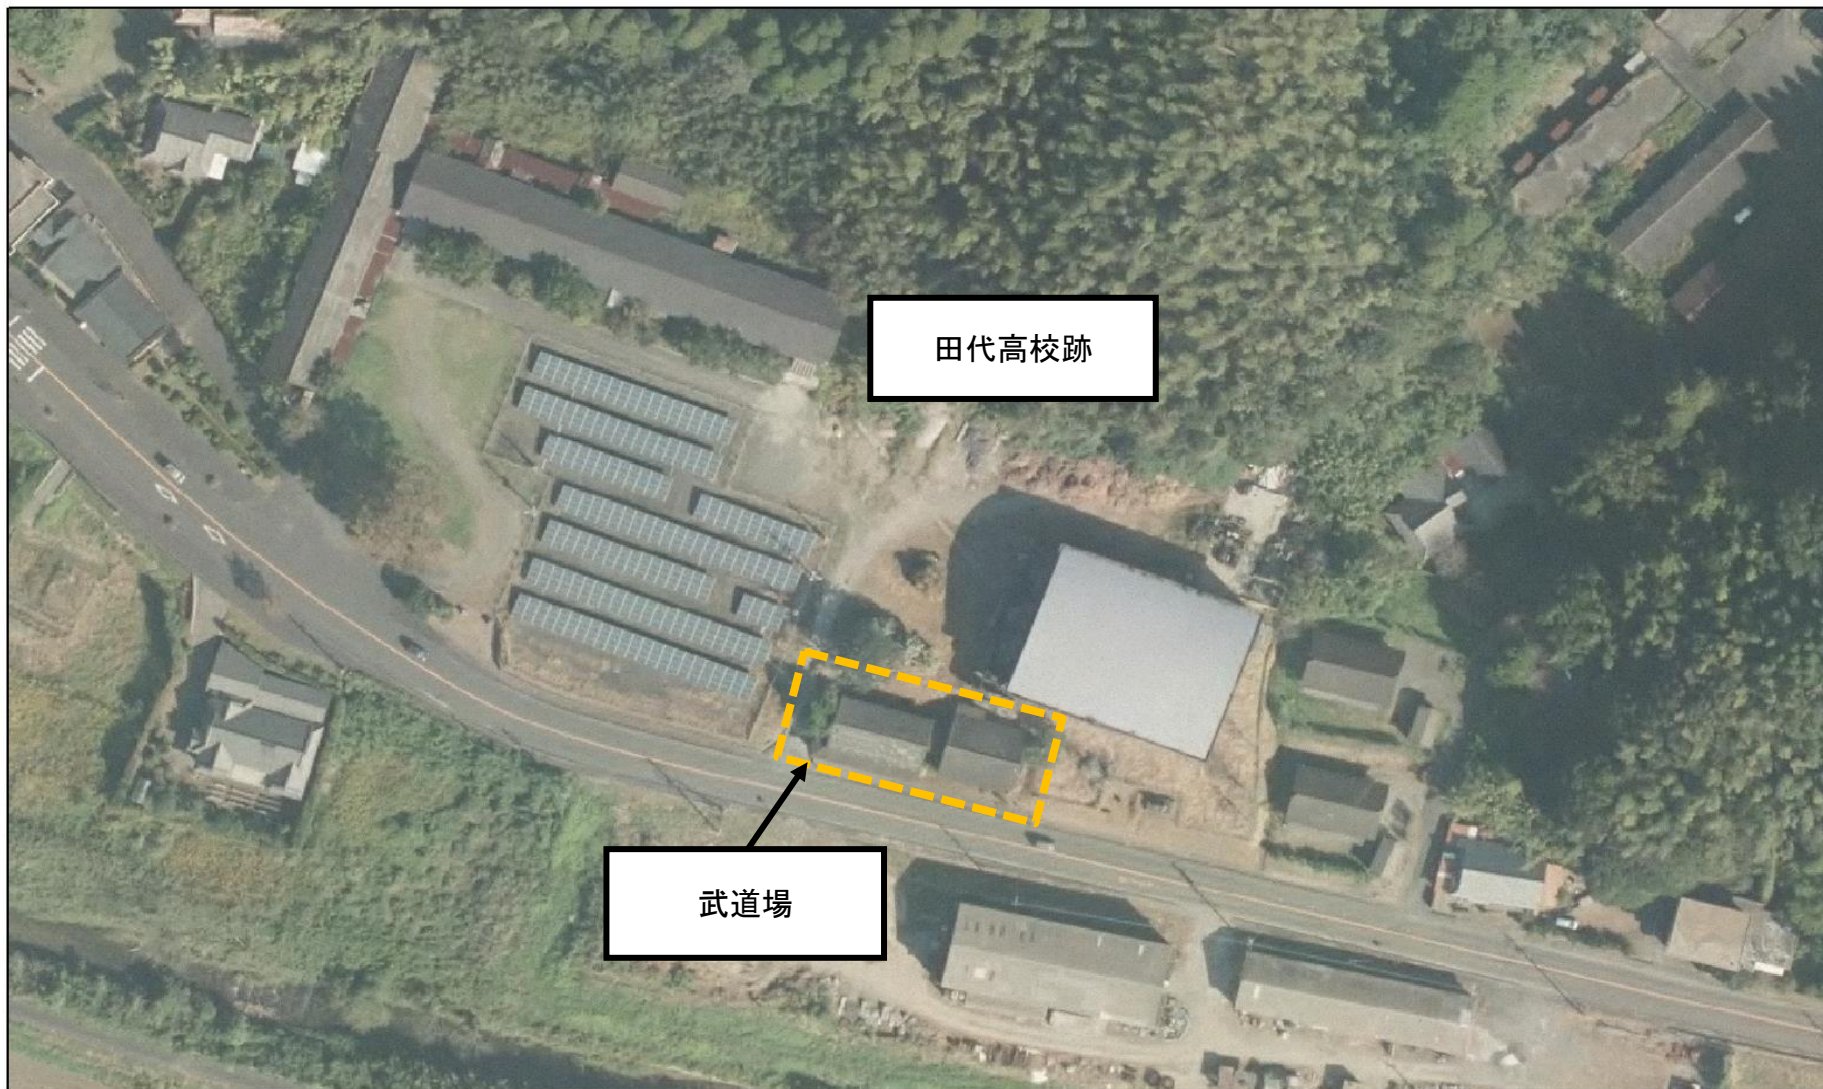

武道場

田代高校跡

N
↑

202504231523 ANT040124

