
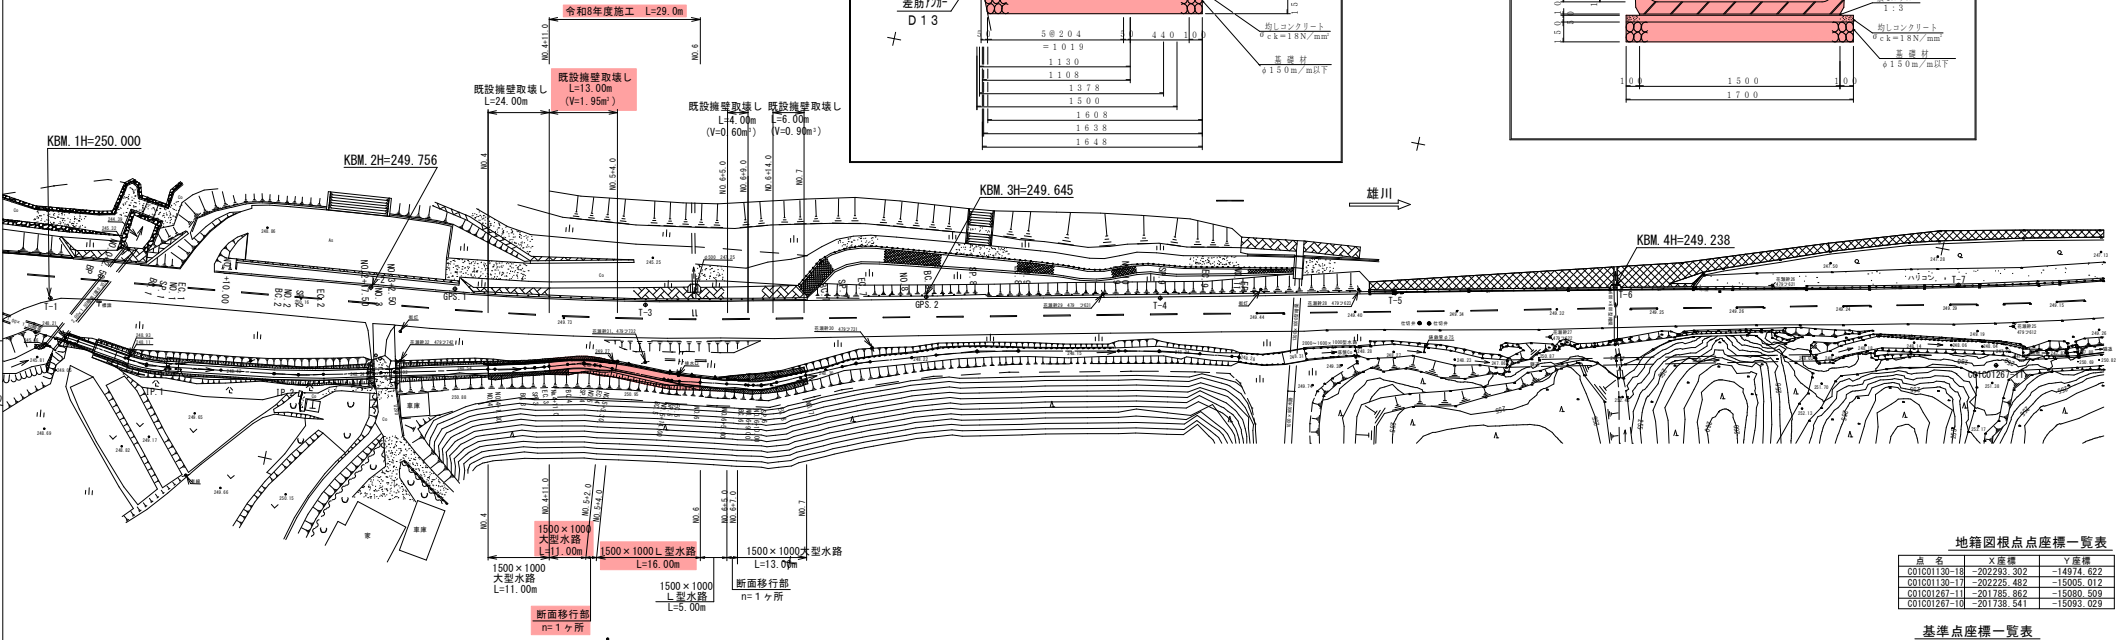
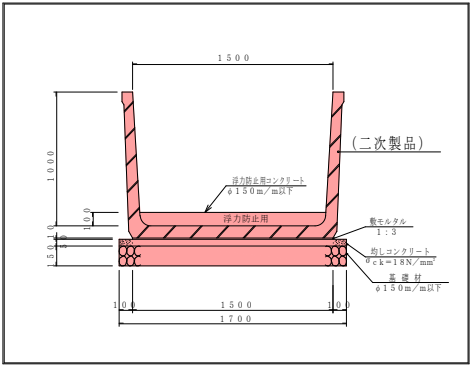


令和8年度 川東用水路改修工事 平面図 S=1:500

1500×1000 L型水路 S=1:20
NO. 5+4.0~NO. 6+5.0

1500×1000大型水路 S=1:20
BP (NO. 4) ~NO. 5+2.0
NO. 6+7.0~(EP) NO. 7

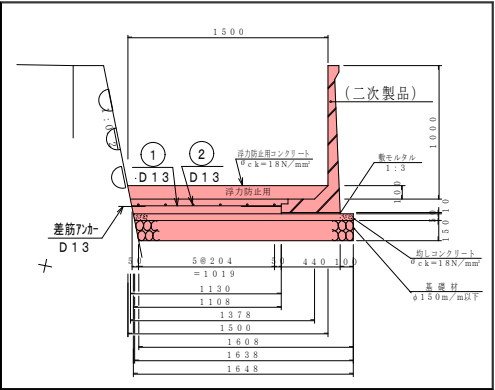

地籍図根点座標一覧表

点名	X座標	Y座標
C0100130-18	-202293.302	-14974.622
C0100130-17	-202228.482	-15005.012
C0100167-11	-201786.862	-15080.509
C0100167-10	-201738.541	-15093.029

基準点座標一覧表

点名	X座標	Y座標	標高
T-1	-202145.218	-15021.466	249.002
T-2	-202086.786	-15035.121	249.756
T-3	-202035.837	-15042.069	249.652
T-4	-201941.634	-15062.211	249.405
T-5	-201898.691	-15071.772	249.311
T-6	-201858.624	-15080.846	249.237
T-7	-201795.716	-15093.884	249.194


閲覧設計図

工 事 名	令和8年度 川東用水路改修工事
用水路名	川 東 用 水 路
工事箇所	肝 属 市 錦 江 町 田 代 川 原 地 内
図面種類	平 面 図
縮 尺	S = 1 : 5 0 0
図面番号	全 4 葉 第 1 号

曲 線 表										I P 点の座標値	
I P	IA	R	TL	CL	SL	B C	E C	X座標	Y座標		
BP (NO. 4)	—	—	—	—	—	—	—	-202062.302	-15024.405		
3	4-19-15	50.00	1.821	3.640	0.033	NO. 4+6.900	NO. 4+10.540	-202063.806	-15026.376		
4	17-32-12	20.00	3.085	6.121	0.237	NO. 4+14.922	NO. 5+1.043	-202044.935	-15029.128		
5	8-21-39	20.00	1.462	2.919	0.053	NO. 5+13.214	NO. 5+16.133	-202028.218	-15029.040		
6	16-41-46	20.00	2.935	5.828	0.214	NO. 6+8.555	NO. 6+14.383	-202011.565	-15031.398		
EP (NO. 7)	—	—	—	—	—	—	—	-202003.800	-15034.979		

令和 8 年度 川東用水路改修工事 縦断図












縦=1:100
横=1:500

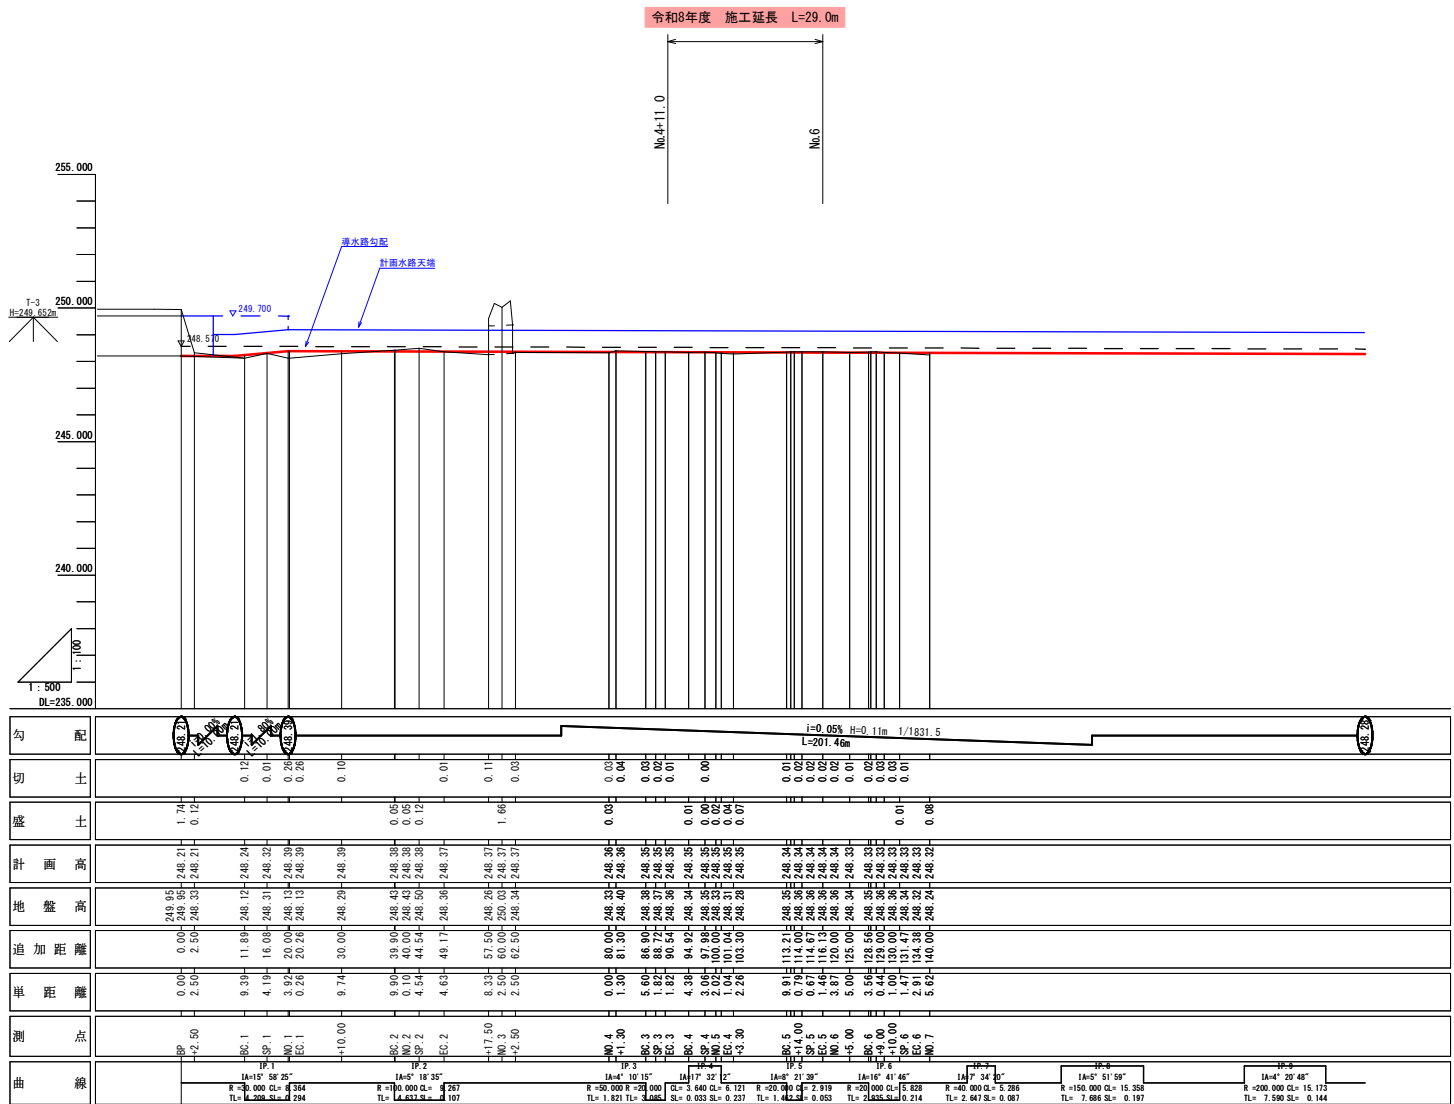

閲覧設計図

工 事 名	令和 8 年度 川東用水路改修工事
用水路名	川 東 用 水 路
工事箇所	肝 属 市 錦 江 田 代 川 原 地 内
図面種類	縦 断 図
縮 尺	S = 1 : 5 0 0
図面番号	全 4 葉 第 2 号

令和8年度 川東用水路改修工事 横断図 (2-1) S=1:100

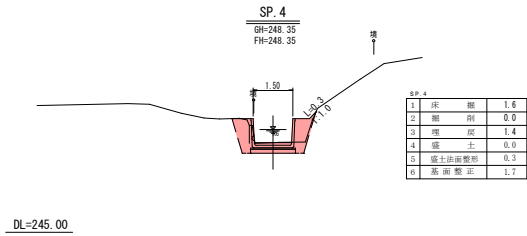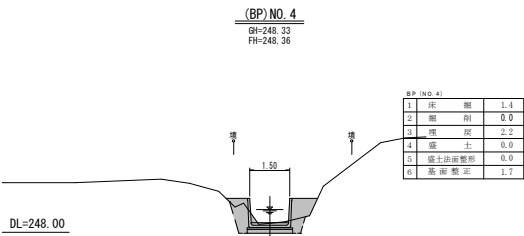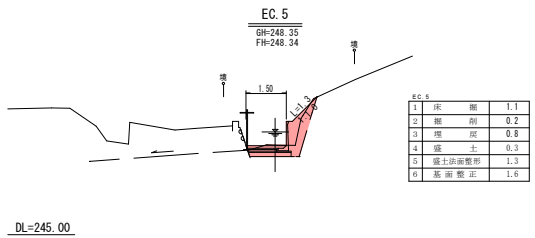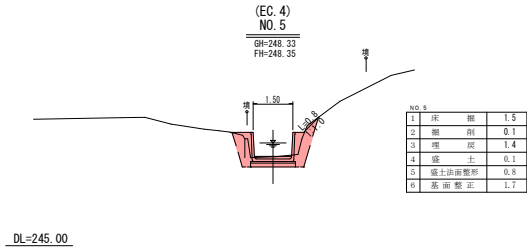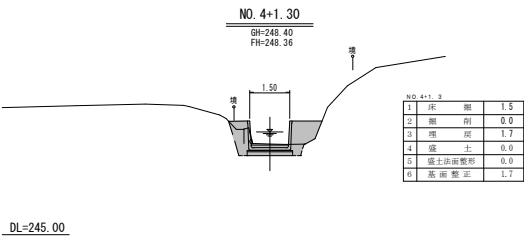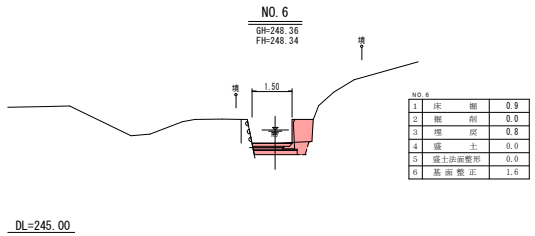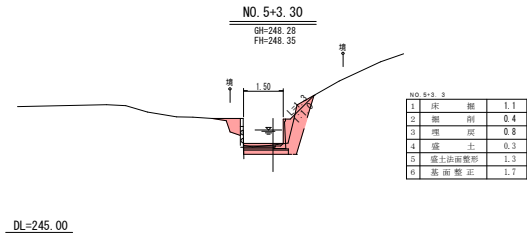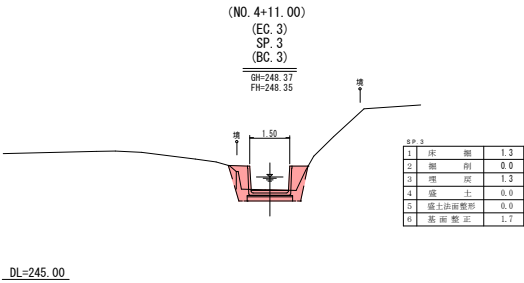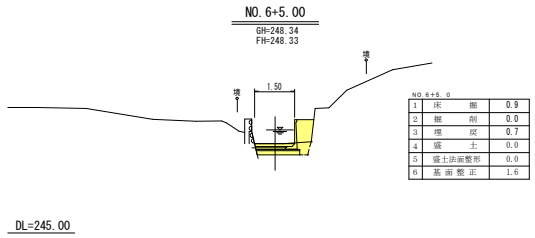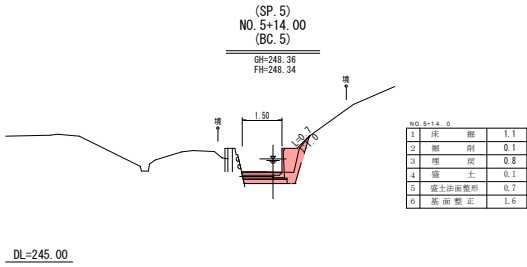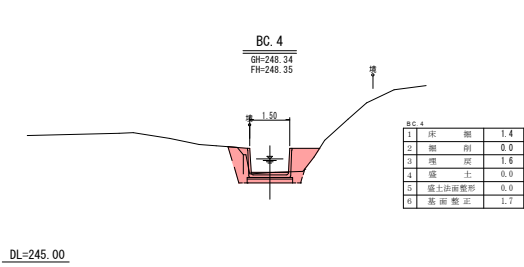


閲覧設計図

錦 江 町	
工 事 名	令和8年度 川東用水路改修工事
用水路名	川 東 用 水 路
工事箇所	肝 属 市 錦 江 町 田 代 川 原 地 内
図面種類	横 断 図
縮 尺	S = 1 : 5 0 0
図面番号	全 4 葉 第 3 号

令和8年度 川東用水路改修工事 構造図


標準断面図

1500×1000大型水路

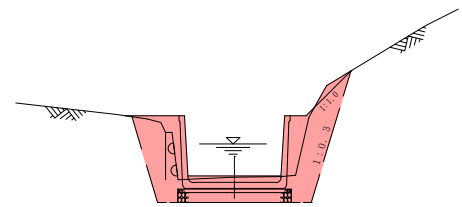


1500×1000大型水路 S=1:20

BP (NO. 4) ~ NO. 5+2.0
NO. 6+7.0 ~ (EP) NO. 7

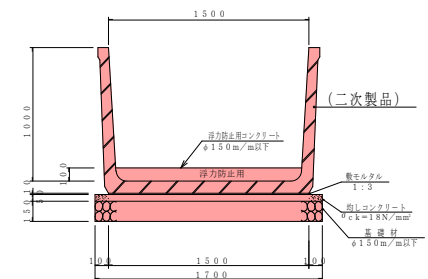

1500×1000 L型水路 S=1:20

NO. 5+4.0 ~ NO. 6+5.0

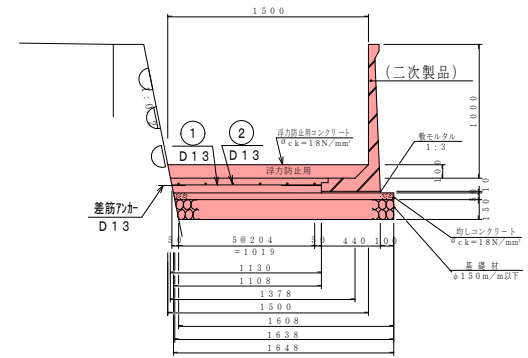


断面移行部

S=1:30
NO. 5+2.0 ~ NO. 5+4.0
NO. 6+5.0 ~ NO. 6+7.0



1500×1000 L型水路工

S=1:30

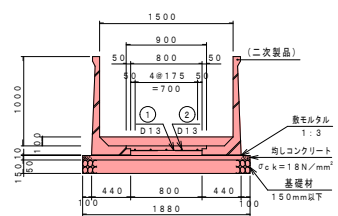


鉄筋加工図

S=1:30

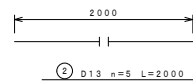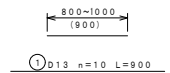

底板配筋図

S=1:30

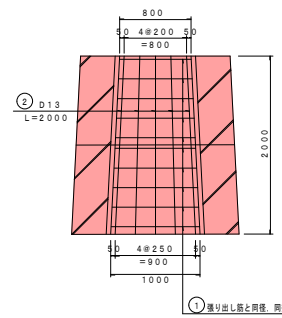

材料表

(1500×1000大型水路)

10.0m当り

名称	摘要	算式	数量	単位
基礎材	φ150mm以下	1.70×10.00	17.00	m ³
均しコンクリート	σ _{ck} =18N/mm ²	1.70×0.05×10.00	0.85	m ³
基礎型枠	横 材	0.05×10.00×2	1.00	m ²
フリードレン	I 型	10.00÷2.00m/本 T-6用 参考数量1455kg	5.0	本
数モルタル	1:3	0.01×1.50×10.00	0.15	m ³
浮力防止用コンクリート	σ _{ck} =18N/mm ²	1.38×0.10×10.00	1.38	m ³

材料表


1500×1000 L型水路

10m所当り

名称	形状	算式	数量	単位
L型水路	二次製品	L=2000 W=570kg	10.00	m
浮力防止用コンクリート	σ _{ck} =18N/mm ²	(1.50+1.38)×1/2×0.10×10.00	1.44	m ³
底板コンクリート	σ _{ck} =21N/mm ²	[(1.13+1.108)×1/2×0.11+0.05×0.035]×10.00	1.25	m ³
鉄 筋	①D-13	1.119×50×0.995	55.67	kg
	②D-13	10.00×6×0.995	59.70	#
差筋アンカー	D-13	φ150mm/m以下	50.00	本
基礎材	φ150mm/m以下	(1.608+1.638)×1/2×10.00	16.23	m ³
基礎コンクリート	σ _{ck} =18N/mm ²	(1.638+1.648)×1/2×0.05×10.00	0.82	m ³
型 枠	横 材	0.05×10.00	0.50	m ²
数モルタル	1:3	0.44×0.01×10.00	0.04	#
目地モルタル	1:2	(0.10+0.01)×1.119+0.05×0.035	0.12	#

既設擁壁取壊(無筋) S=1:20

- ①NO. 4~NO. 5+4.0=24.0 (左側)
- ②NO. 6+5.0~NO. 6+9.0=4.0 (左側)
- ③NO. 6+14.0~NO. 7=6.0 (左側)

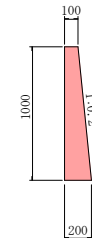

R8施工 No.4+11.0~No.5+4.0=13.0 (左側)
13.0×0.15=1.95m3

番号	面積	延長	面積
①	0.15	24.0	3.60
②	0.15	4.0	0.60
③	0.15	6.0	0.90
計	34.0	5.10	

閲覧設計図

錦 江 町	
工 事 名	令和8年度 川東用水路改修工事
用水路名	川 東 用 水 路
工事箇所	肝 属 市 錦 江 村 田 代 川 原 地 内
図面種類	構 造 図
縮 尺	S=1:500
図面番号	全 4 葉 第 4 号

取壊し面積 A = (0.10+0.20) × 1/2 × 1.00 = 0.15m2