
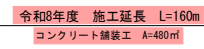
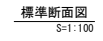


A1 : S=1: 500
A3 : S=1:1000

錦江町田代麓

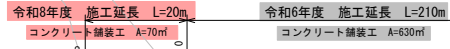


項目名	X 座標	Y 座標
00000153-4	-200639.512	-10955.223
00000153-5	-200640.077	-10938.048
T1	-200650.049	-10871.403
T2	-200678.494	-10871.403
00000155-14	-200714.728	-10867.557
00000155-13	-200739.484	-10901.924
T2-1	-200750.186	-10899.346
1A 10-19 1B 10-20 1C 10-21	-200811.515	-10884.341
T4	-200847.443	-10882.488
15 16 17	-200853.653	-10875.265
T5	-200870.705	-10823.853
T7	-200903.290	-10837.626
T8	-200940.282	-10820.374
T9	-200956.162	-10819.000
T10	-200994.042	-10764.722
T11	-201008.884	-10772.295
T12	-201000.467	-10839.444
T13	-201022.055	-10855.673
T14	-201053.477	-10850.458
T15	-201060.112	-10881.161
T16	-201119.043	-10857.986
T17	-201150.864	-10816.456
T18	-201165.044	-10833.033
T19	-201183.184	-10857.989
T20	-201204.688	-10862.955
T21	-201230.374	-10831.884
T22	-201254.001	-10844.341
T23	-201236.537	-10885.001
T24	-201295.187	-10924.703
T25	-201238.489	-10924.703
000012-17	-201237.688	-10986.277
000012-18	-201245.830	-10917.065
T26	-201266.695	-10910.198
T27	-201274.305	-10907.294
T28	-201310.577	-10939.956
T29	-201353.467	-10960.765
00010158-3	-201418.075	-10960.765
00010159-4	-201378.992	-10975.776
001 30-38	-201388.529	-10945.871

※T14, T17, T18, T21, T22は
打ち替えて再測した。

5. **閱覽設計図**

錦 江 町	
工 事 名	令和8年度 林道長野線舗装工事
路 線 名	林道長野線
工事箇所	肝属部 錦江町 田代麓地内
図面種類	計 画 平 面 図
縮 尺	A1 : S=1: 500 A3 : S=1: 500
図面番号	全 4 葉 第 1 号

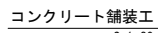

コンクリート舗装工 ($\sigma_{ck}=18N/mm^2$) $t=12cm$
路盤紙
路盤 再生砕石 (RC-40) $t=15cm$
10mに1ヶ所
目地材 (エラストイト $t=10mm$)


0.0



閱覽設計図

錦 江 町	
工 事 名	令和8年度 林道長野線舗装工事
路 線 名	林道長野線
工事箇所	肝属部 錦江町 田代麓地内
図面種類	縦 断 図 (1)
縮 尺	A1 : H=1:1000 V=1:200 A3 : H=1:2000 V=1:400
図面番号	全 4 葉 第 2 号

計画縦断図

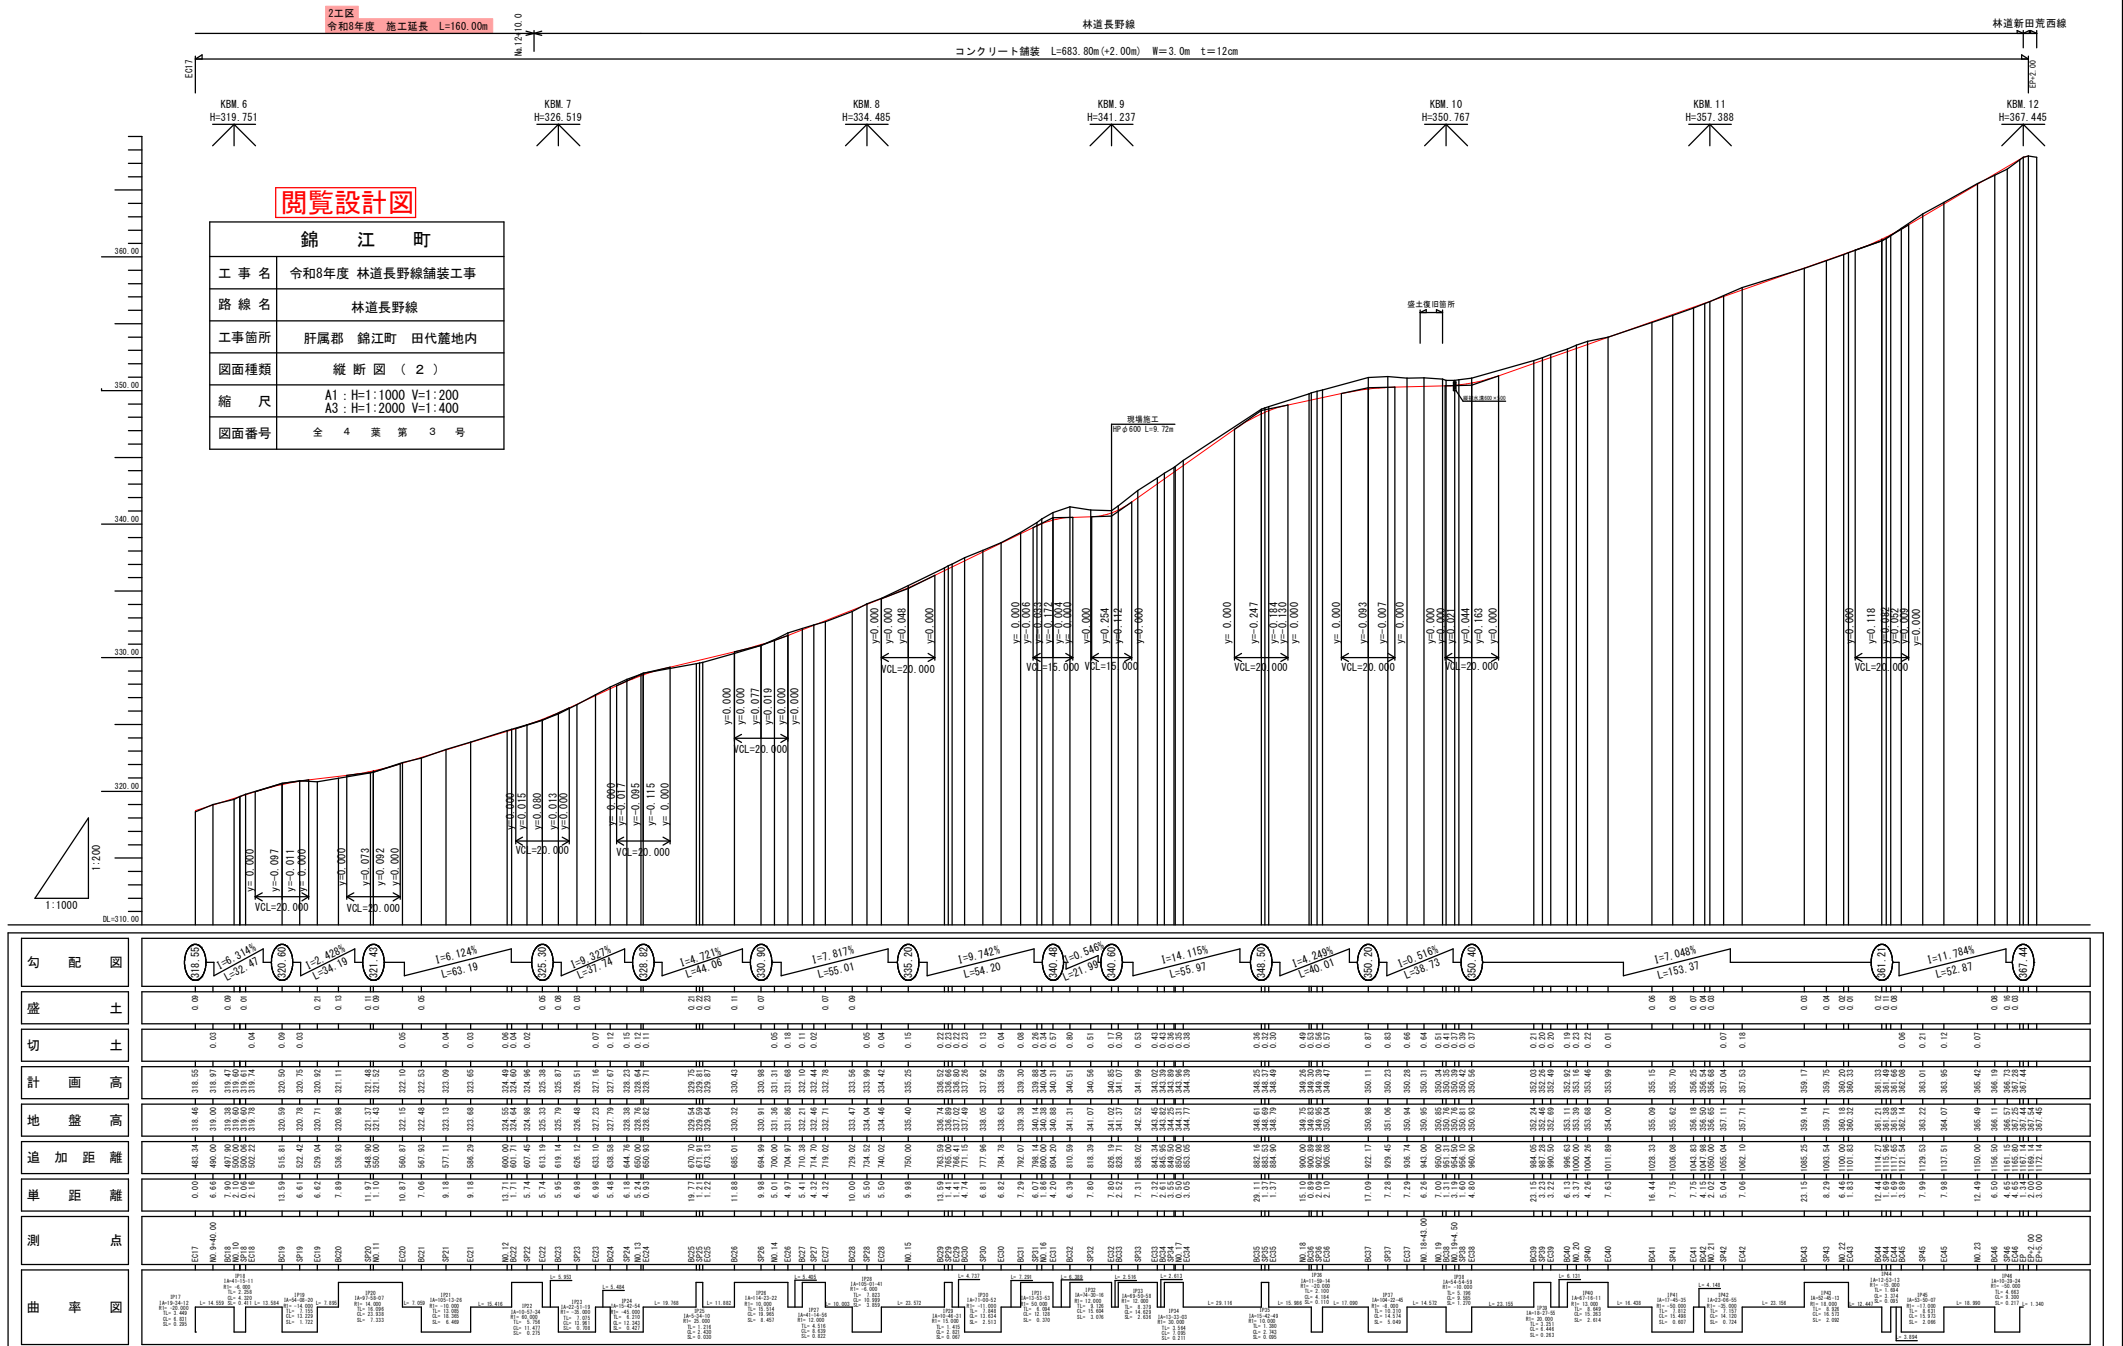

計画横断面図(1)

A1 : S=1:100
A3 : S=1:200

NO. 9

GH=316.51
FH=316.56

No. 9	
掘削	0.7
切土法面整形	-
種子吹付	-
路盤工	3.2
舗装工	3.0
埋戻	0.03

BC18

GH=319.38
FH=319.47

BC18	
掘削	1.1
切土法面整形	1.8
種子吹付	-
路盤工	3.2
舗装工	3.0
埋戻	0.03

(NO. 12+10.0)

NO. 12

GH=324.55
FH=324.49

No.12	
掘削	1.1
切土法面整形	0.2
種子吹付	-
路盤工	3.2
舗装工	3.0
埋戻	0.03

NO. 11

GH=321.43
FH=321.52

NO11	
掘削	0.5
切土法面整形	-
種子吹付	-
路盤工	3.2
舗装工	3.0
埋戻	0.03

NO. 10

GH=319.60
FH=319.60

NO.10	
掘削	1.0
切土法面整形	0.5
種子吹付	-
路盤工	3.2
舗装工	3.0
埋戻	0.03

(BP+5.0)
NO. 0+20.0

GH=283.63
FH=283.73

NO. 0+20.00	
掘削	0.5
法面整形	-
種子吹付	-
路盤工	3.2
舗装工	3.0
埋戻	0.03

NO. 9+40.00

GH=319.00
FH=318.97

NO. 9+40.00	
掘削	1.1
切土法面整形	0.6
種子吹付	-
路盤工	3.2
舗装工	3.0
埋戻	0.03

BP

GH=283.26
FH=283.26

BP	
掘削	1.9
法面整形	-
種子吹付	-
路盤工	7.3
舗装工	7.1
埋戻	0.03

EC17

GH=318.46
FH=318.55

EC17	
掘削	0.9
切土法面整形	0.6
種子吹付	3.2
路盤工	3.0
埋戻	0.03

閲覧設計図

錦江町

工事名	令和8年度 林道長野線舗装工事
路線名	林道長野線
工事箇所	肝属郡 錦江町 田代麓地内
図面種類	計画横断面図(1)
縮尺	A1 : S=1:100 A3 : S=1:200
図面番号	全 4 葉 第 4 号