


令和7年度 城元川河川改修工事
計画平面図 S=1:250

標準断面図 S=1:50

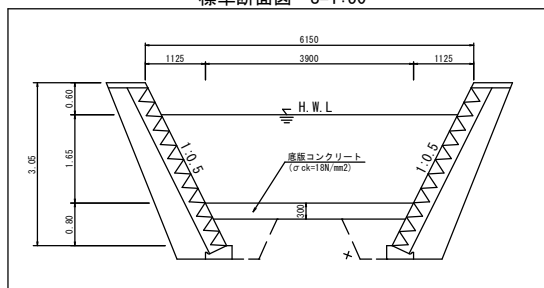

中心線座標一覧			
測点	X座標	Y座標	
BP	-194274.030	-20093.676	
BP+10.0	-194283.860	-20094.511	
BP+15.0	-194288.775	-20096.428	
IP1	-194290.925	-20096.829	
NO.1	-194292.727	-20097.081	
1+6.5	-194300.201	-20097.663	
BP2	-194307.863	-20098.363	
SP2	-194312.627	-20097.676	
NO.2	-194315.487	-20097.278	
EC2	-194316.444	-20094.942	
2+6.0	-194317.889	-20093.270	
2+9.4	-194320.112	-20090.688	
IP3	-194323.993	-20088.207	
NO.3	-194326.424	-20087.232	
IP4	-194326.676	-20081.814	
IP5	-194334.976	-20077.692	
NO.4	-194338.585	-20066.274	
EP	-194343.168	-20059.624	

IP座標一覧		
測点	X座標	Y座標
BP	-194274.030	-20093.676
IP1	-194290.925	-20096.829
IP2	-194313.091	-20098.822
IP3	-194323.993	-20088.207
IP4	-194326.676	-20081.814
IP5	-194334.976	-20077.692
EP	-194343.168	-20059.624

基準点座標一覧		
測点	X座標	Y座標
T-1	-194250.398	-20078.819
T-2	-194299.269	-20032.372
T-3	-194354.375	-20044.825
T-35	-194258.731	-20086.085


城元川 曲線要素一覧表					
IP	IA	R	TL	SL	CL
BP					
IP1	5+25.59				
IP2	54+18.14	-10.0000	5.1287	1.2385	9.4778
IP3	9+25.10				
IP4	7+56.14				
IP5	5+10.55				
EP					

実施設計図

錦 江 町	
工 事 名	令和8年度 城元川河川改修工事
河 川 路 線 名	井用河川 城元川
工事箇所	錦江町城元地内
図面種類	平面図
縮 尺	S=1:250
図面番号	全 4 葉 第 1 号


準用河川城元川 構造図(3)

石積補強工展開図
S=1:100

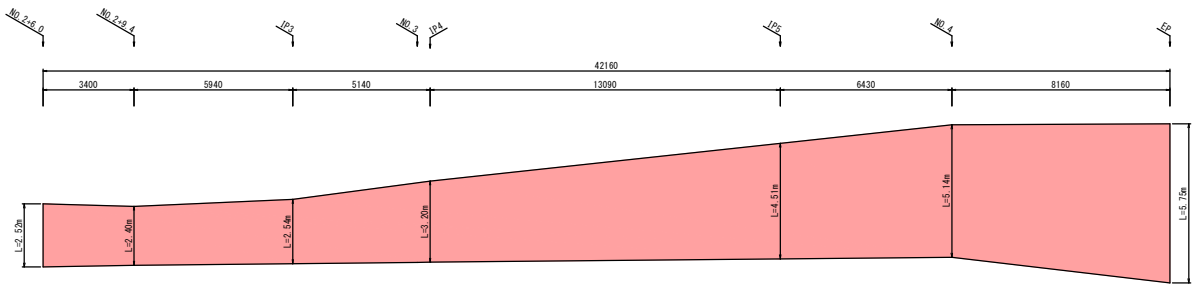

DL=0.00

石積補強工参考図

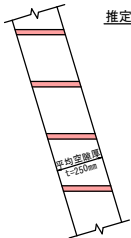


推定注入率(P)=12.0%

推定注入量(V)=施工面積(m2) × $\frac{\text{空隙厚(t)}}{1000}$ × 注入率(P) × 1000

石積補強工 材料表

種 別	規 格	計 算 式	数 量	単位
目地付着物除去工		$(2.52+2.40) \times 1/2 \times 3.40 + (2.40+2.54) \times 1/2 \times 5.94 + (2.54+3.20) \times 1/2 \times 5.14 + (3.20+4.51) \times 1/2 \times 13.09 + (4.51+5.14) \times 1/2 \times 6.43 + (5.14+5.75) \times 1/2 \times 8.16$	163.71	m2
洗浄下地処理		$(2.52+2.40) \times 1/2 \times 3.40 + (2.40+2.54) \times 1/2 \times 5.94 + (2.54+3.20) \times 1/2 \times 5.14 + (3.20+4.51) \times 1/2 \times 13.09 + (4.51+5.14) \times 1/2 \times 6.43 + (5.14+5.75) \times 1/2 \times 8.16$	163.71	m2
水抜き加工シート設置工			163.7	個
石積専用接着剤注入工	モルダムエース	$163.71 \times 250 / 1000 \times 0.120 \times 1000$	4911.30	L
表面刷毛引き工			163.71	m2

護岸嵩上げ工展開図
H=1:100, V=1:50

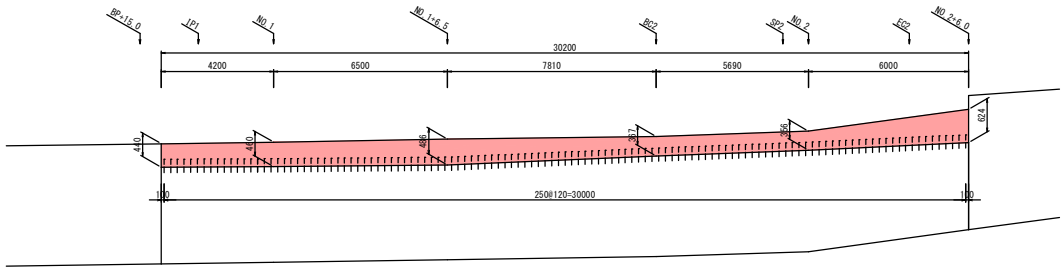


DL=0.00

護岸嵩上げ工 材料表

種 別	規 格	計 算 式	数 量	単位
型 枠	換 料	$0.485 \times 4.20 + 0.473 \times 6.50 + 0.459 \times 7.81 + 0.389 \times 5.69 + 0.528 \times 6.00 + 0.157 \times 0.168$	14.40	m2
コンクリート	σ ck=21N/mm2	$0.157 \times 4.20 + 0.169 \times 6.50 + 0.155 \times 7.81 + 0.151 \times 5.69 + 0.168 \times 6.00$	4.84	m3
チップング		$0.40 \times (4.20+6.50) + 0.425 \times 7.81 + 0.49 \times 5.69 + 0.465 \times 6.00$	13.18	m2
巻 筋	SD345 D13	$0.25 \times 120 \times 0.995$	29.85	kg
樹脂系アンカー	D13用		120.00	本
穿 孔	穿孔長(L=100mm) 穿孔径(φ16mm)		120.00	箇所

護岸嵩上げ工標準断面図
S=1:20

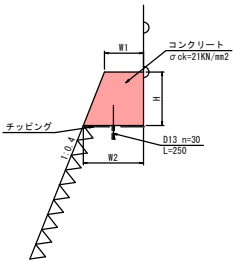


寸法表

測点	延長	H	L	L平均	W1	W1平均	W2	面積	面積平均
BP+16.8		0.440	0.474	0.400	0.400	0.278	0.140	0.157	
NO. 1	4.20	0.460	0.495	0.485	0.400	0.316	0.166	0.169	
NO. 1+6.5	6.50	0.486	0.523	0.473	0.400	0.306	0.172	0.169	
BC2	7.81	0.367	0.395	0.459	0.450	0.428	0.303	0.138	0.155
NO. 2	5.69	0.356	0.383	0.389	0.490	0.388	0.163	0.168	
NO. 2+6.0	6.00	0.624	0.672	0.528	0.400	0.465	0.150	0.172	

実施設計図

錦 江 町	
工 事 名	令和8年度 城元川河川改修工事
河 川 路 線 名	準用河川 城元川
工事箇所	錦江町城元地内
図面種類	構造図
縮 尺	S=図示
図面番号	全 4 葉 第 2 号

準用河川城元川 横断図(1) S=1:100

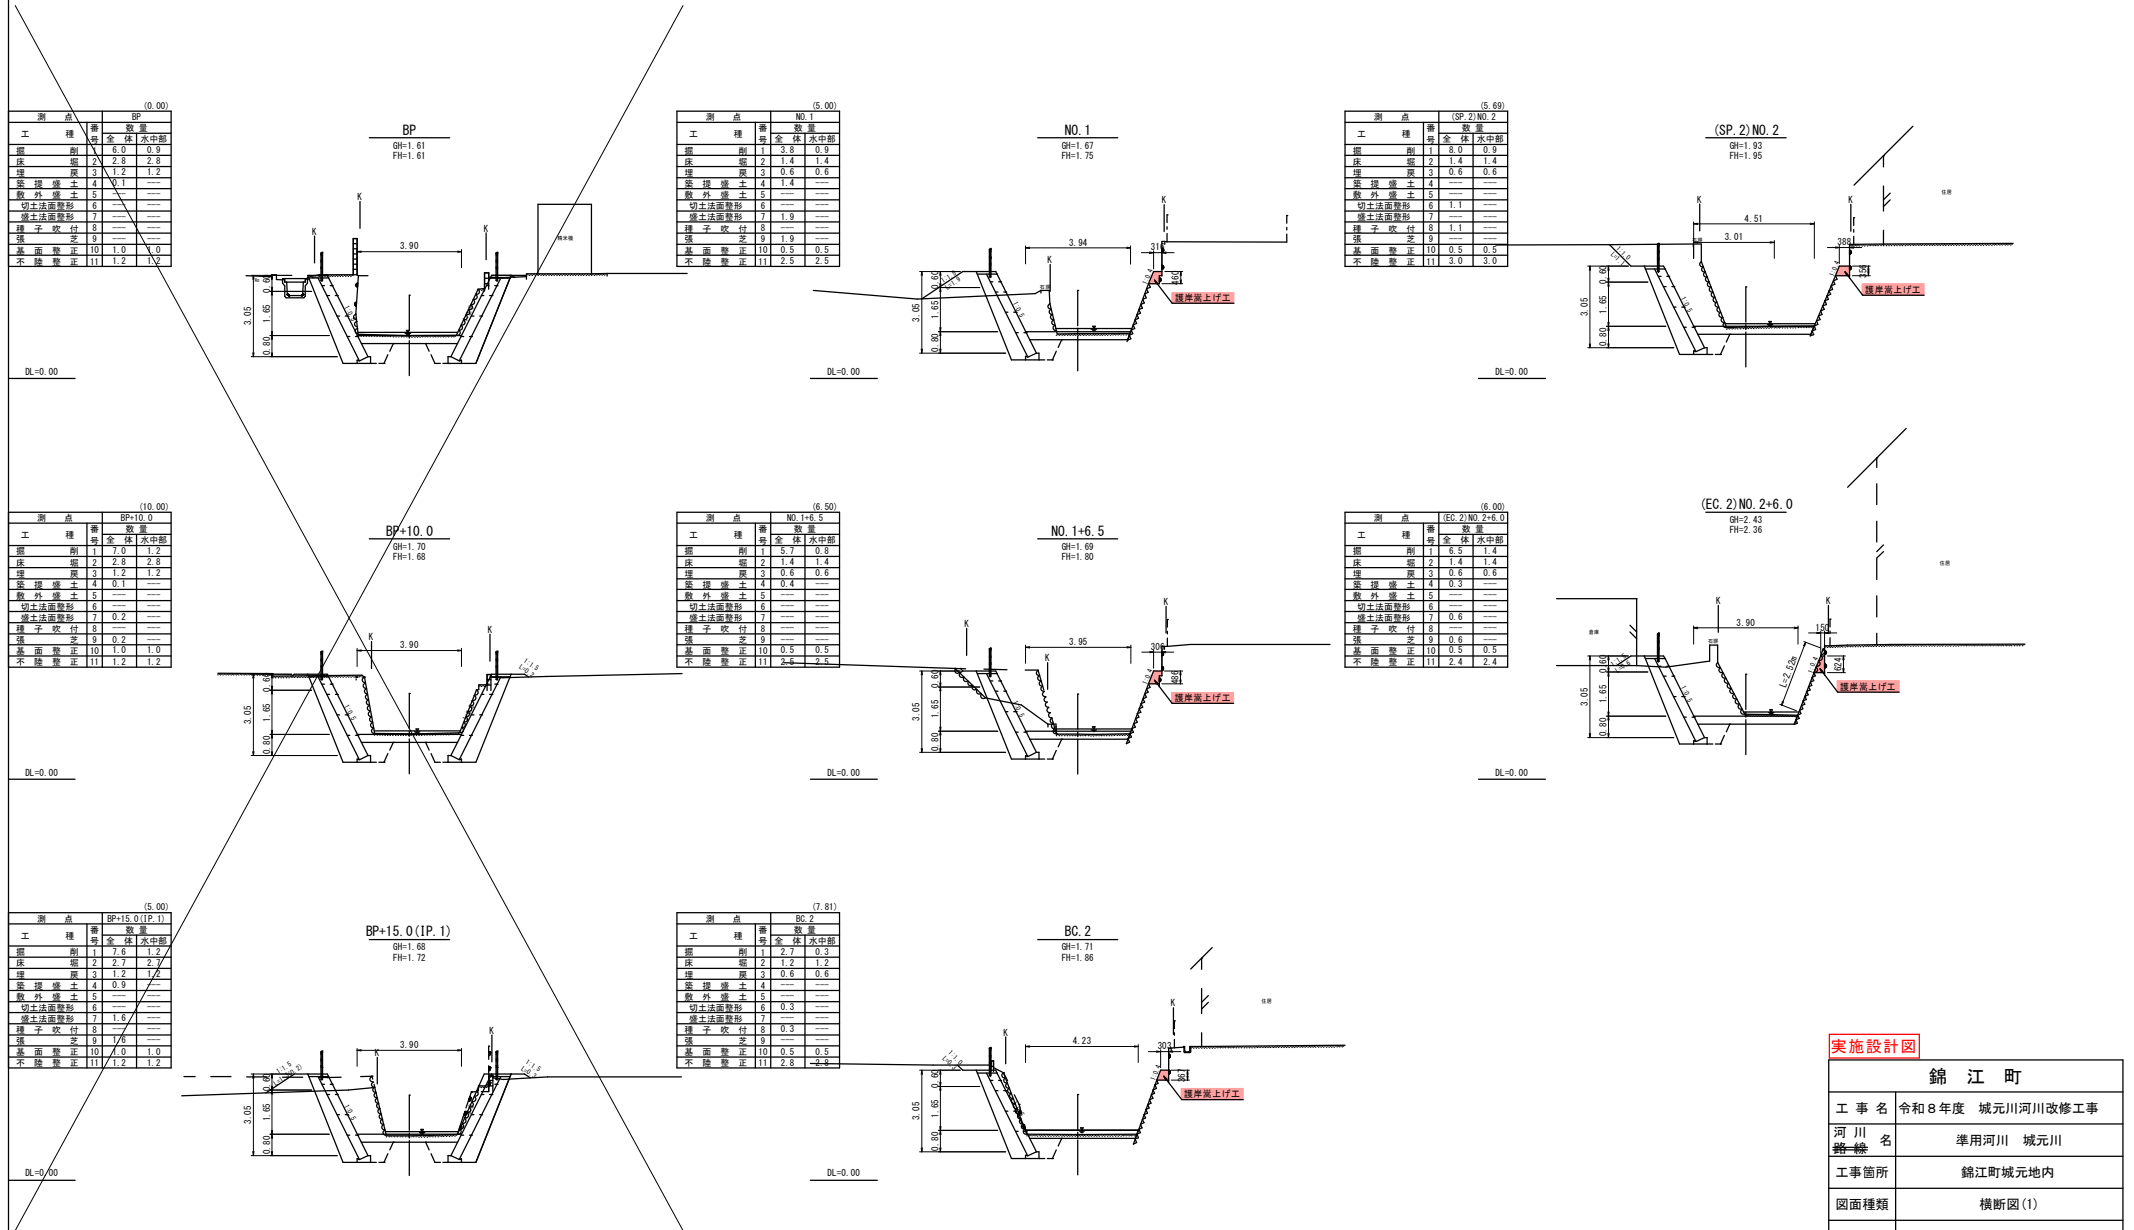

実施設計図	
工 事 名	令和8年度 城元川河川改修工事
河 川 路 線	準用河川 城元川
工事箇所	錦江町城元地内
図面種類	横断図(1)
縮 尺	S=1:100
図面番号	全 4 葉 第 3 号

準用河川城元川 横断図(2) S=1:100

(3.40)

測点	工種	数量
	単位	全 体 水中部
掘削	1	5.8 1.5
床底	2	1.4 1.4
堤防	3	0.6 0.6
築込	4	0.5
敷外	5	---
切土	6	---
切土	7	0.9
埋土	8	---
埋土	9	0.9
基礎	10	0.5 0.5
不陸	11	2.5 2.5

(13.09)

測点	工種	数量
	単位	全 体 水中部
掘削	1	---
床底	2	---
堤防	3	---
築込	4	---
敷外	5	---
切土	6	---
切土	7	---
埋土	8	---
埋土	9	---
基礎	10	2.2 2.2
不陸	11	2.2 2.2

(5.94)

測点	工種	数量
	単位	全 体 水中部
掘削	1	0.4 1.2
床底	2	1.4 1.4
堤防	3	0.6 0.6
築込	4	0.3
敷外	5	---
切土	6	---
切土	7	0.7
埋土	8	---
埋土	9	0.7
基礎	10	0.5 0.5
不陸	11	2.6 2.6

(6.43)

測点	工種	数量
	単位	全 体 水中部
掘削	1	---
床底	2	---
堤防	3	---
築込	4	---
敷外	5	---
切土	6	---
切土	7	---
埋土	8	---
埋土	9	---
基礎	10	2.3 2.3
不陸	11	2.3 2.3

(5.15)

測点	工種	数量
	単位	全 体 水中部
掘削	1	3.8 0.5
床底	2	1.4 1.4
堤防	3	0.6 0.6
築込	4	4.3
敷外	5	---
切土	6	---
切土	7	3.9
埋土	8	---
埋土	9	3.9
基礎	10	0.5 0.5
不陸	11	0.5 0.5

(8.16)

測点	工種	数量
	単位	全 体 水中部
掘削	1	---
床底	2	---
堤防	3	---
築込	4	---
敷外	5	---
切土	6	---
切土	7	---
埋土	8	---
埋土	9	---
基礎	10	2.6 2.6
不陸	11	2.6 2.6

実施設計図

錦江町	
工 事 名	令和8年度 城元川河川改修工事
河 川 名	準用河川 城元川
工事箇所	錦江町城元地内
図面種類	横断図(2)
縮 尺	S=1:100
図面番号	全 4 葉 第 4 号