



計画配管平面図-1 S=1:1,000

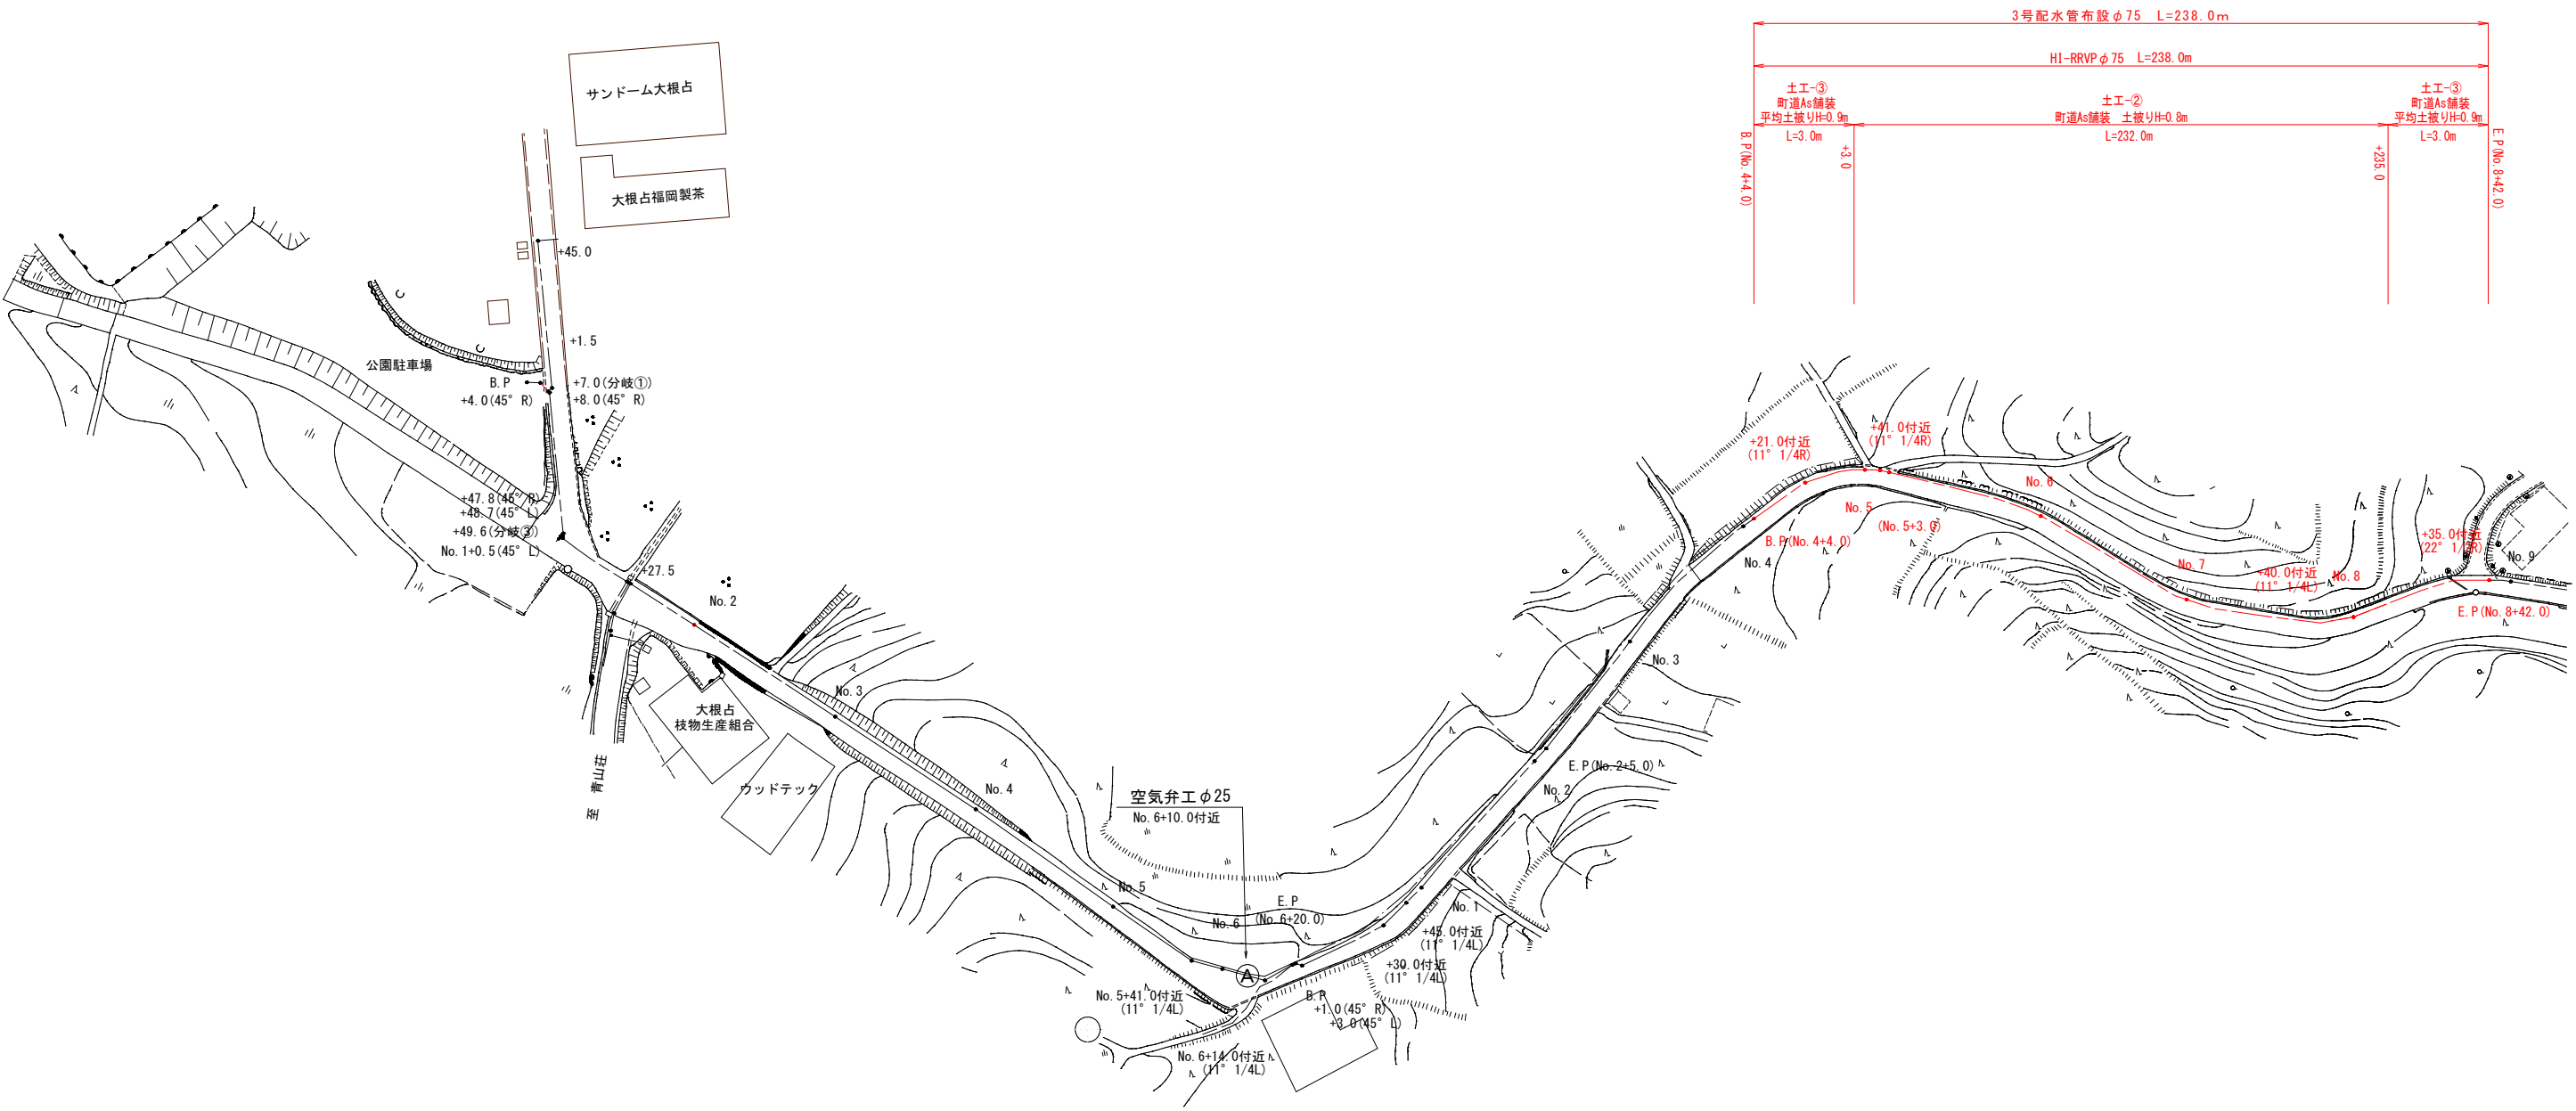


工 事 名	令和8年度 錦江町 農業用水配水管切替工事		
図 名	配管計画平面図-1		
縮 尺	S=1:1,000		
図 面 番 号	第 1 号	(全葉 8枚)	
出 図 年 月 日	令 和	年	月 日
錦 江 町 産 業 振 興 課			

計画配管平面図-2 S=1:1,000

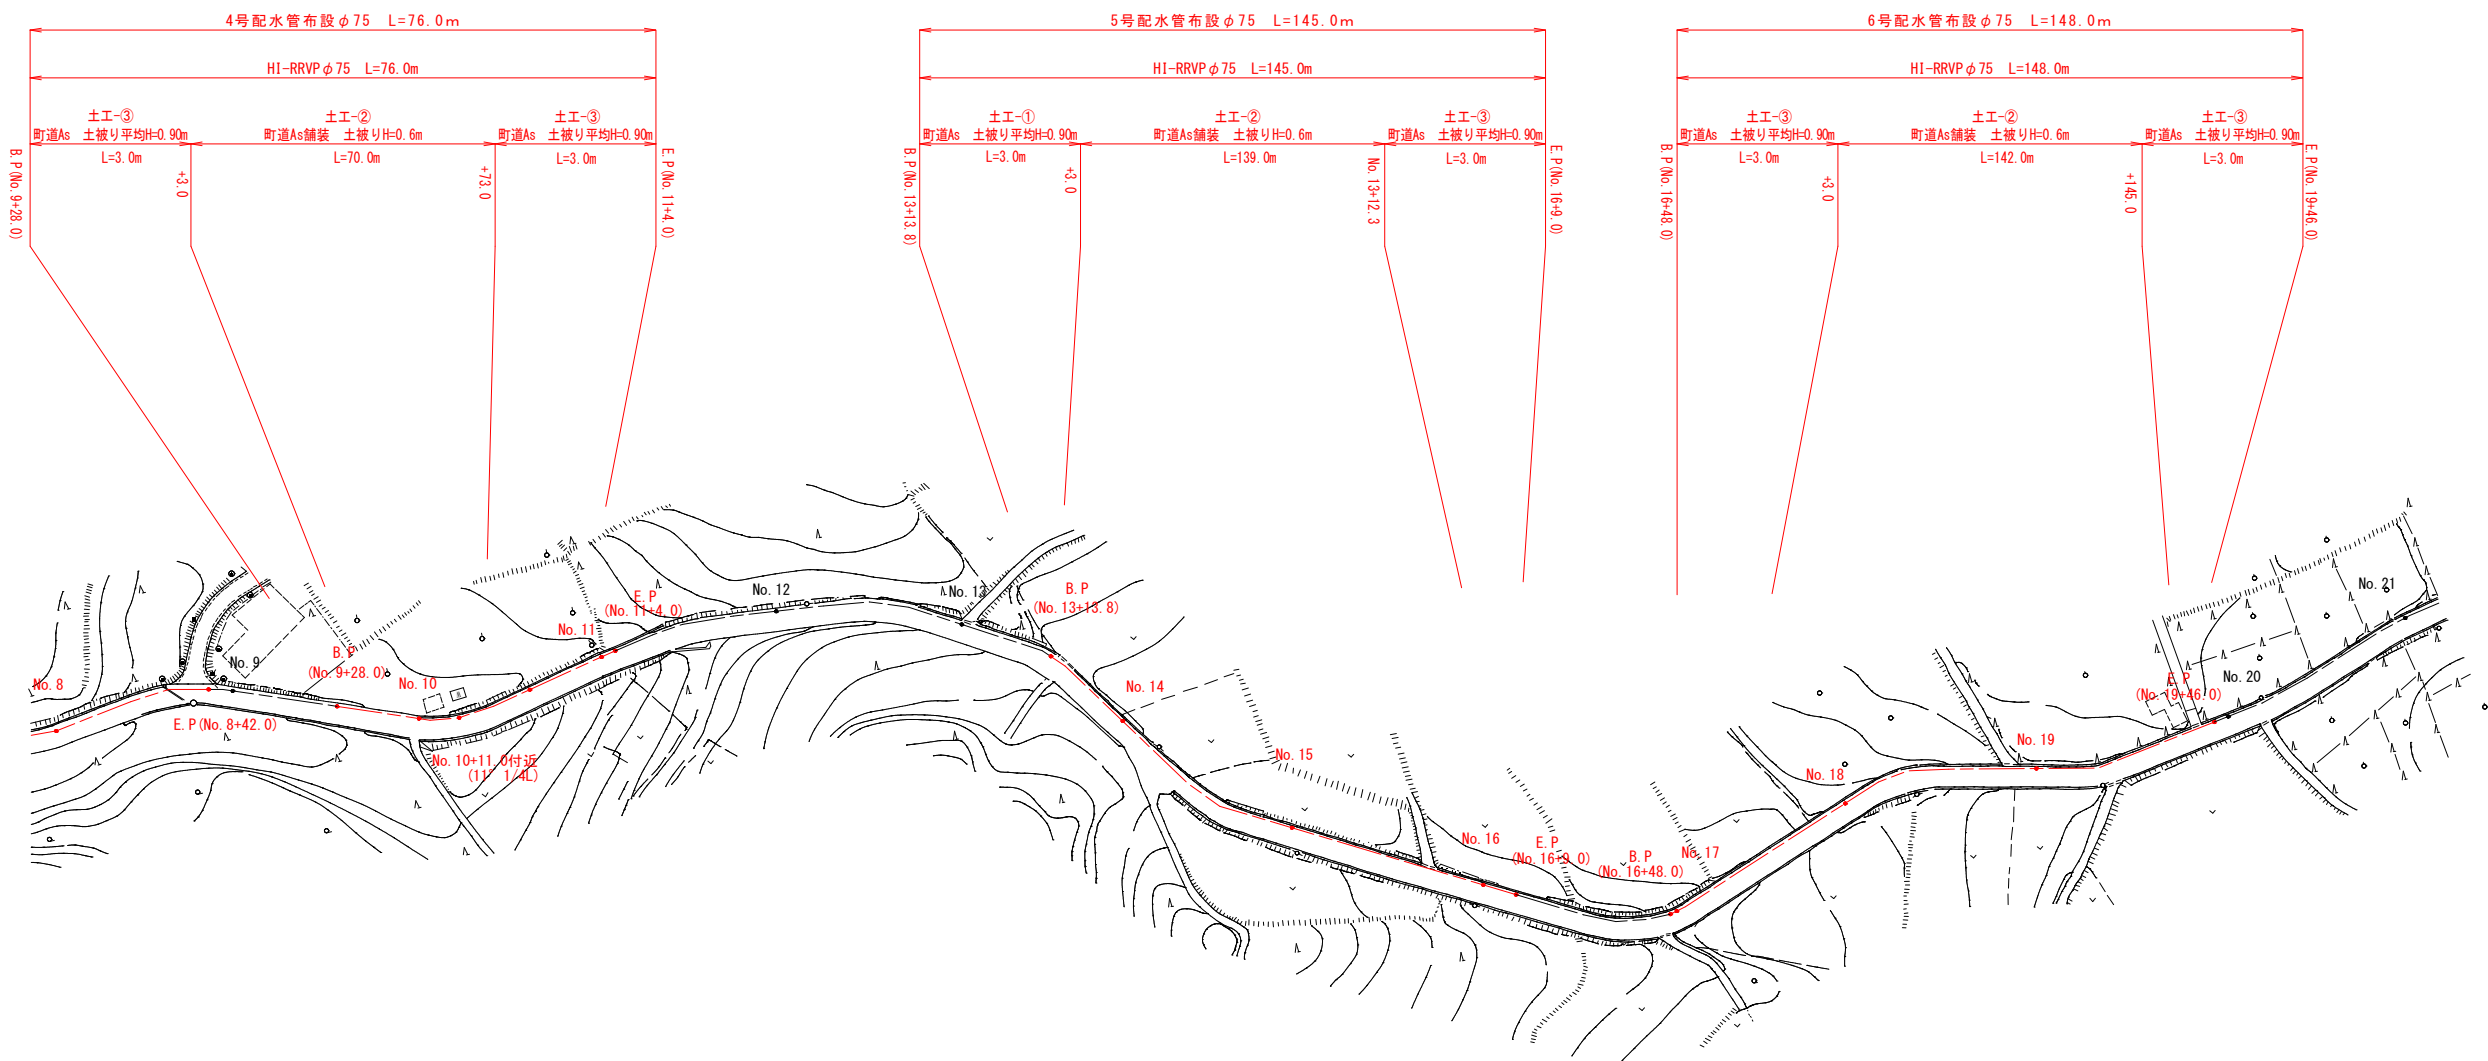


工 事 名	令和8年度 錦江町農業用水配水管切替工事		
図 名	配管計画平面図-2		
縮 尺	S=1:1,000		
図 面 番 号	第 2 号	(全葉 8枚)	
出 図 年 月 日	令 和	年	月 日
錦 江 町 産 業 振 興 課			

計画配管平面図-3 S=1:1,000

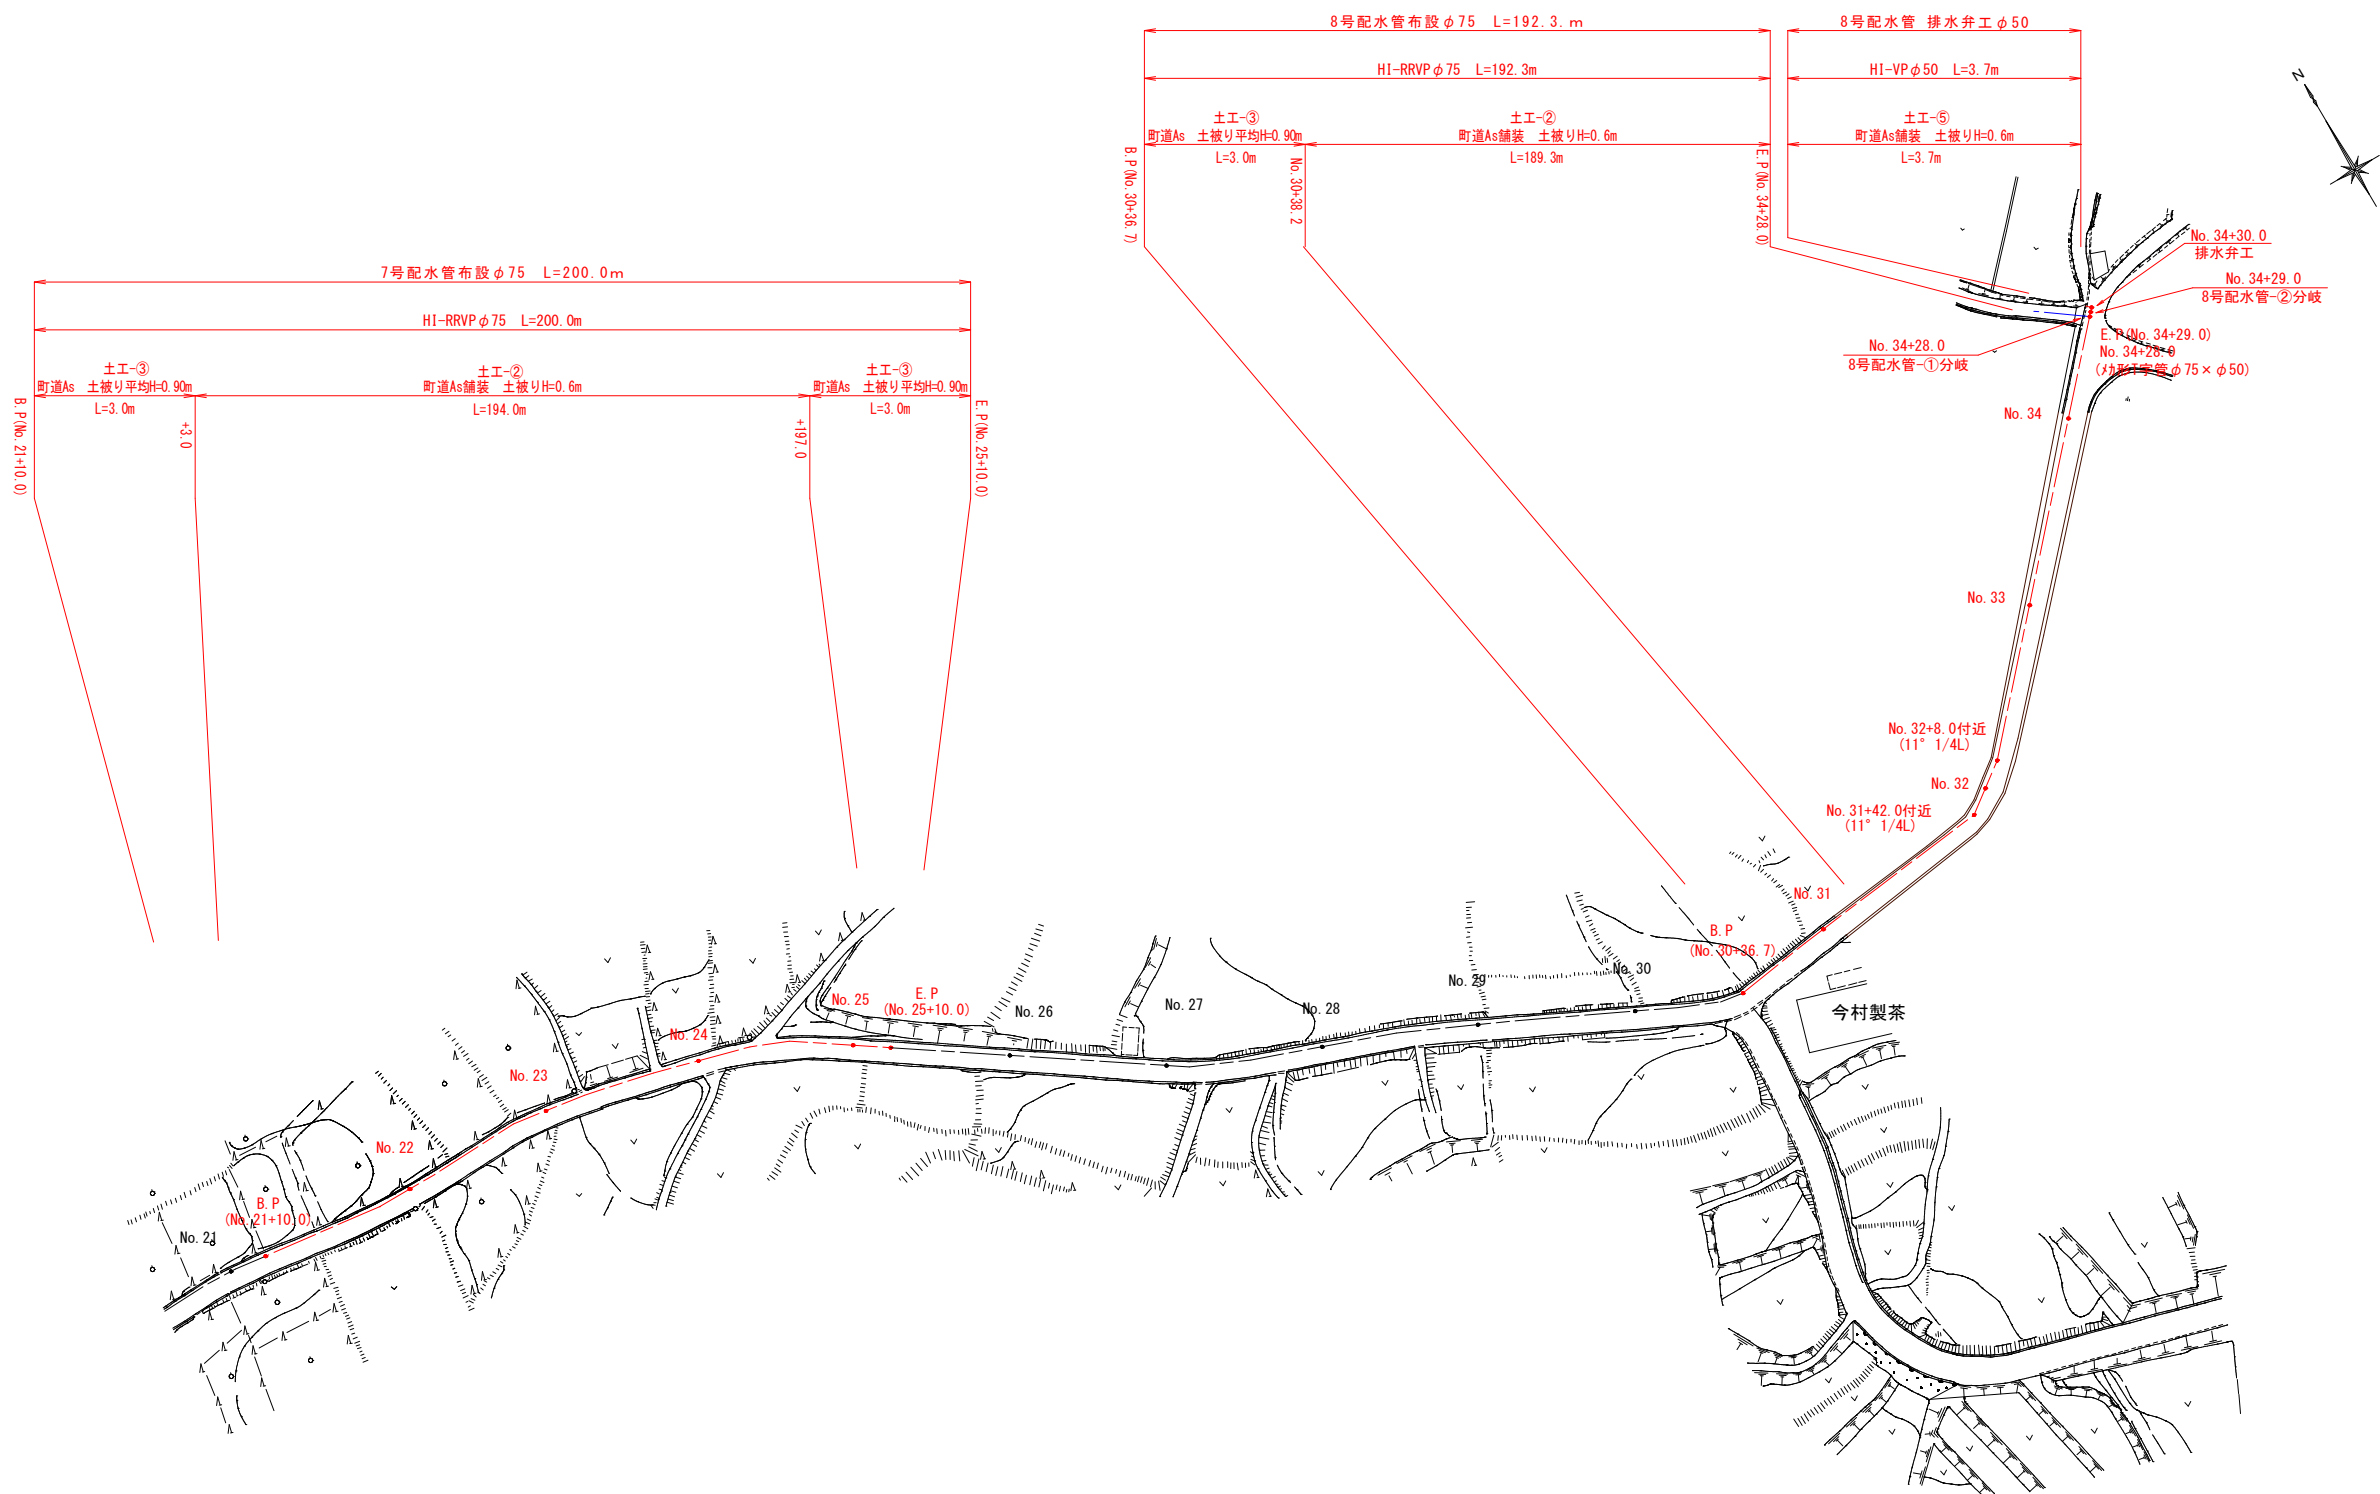


工 事 名	令和8年度 錦江町農業用水配水管切替工事		
図 名	配管計画平面図-3		
縮 尺	S=1:1,000		
図 面 番 号	第 3 号	(全葉 8枚)	
出 図 年 月 日	令 和	年	月 日
錦 江 町 産 業 振 興 課			

計画配管平面図-4 S=1:1,000

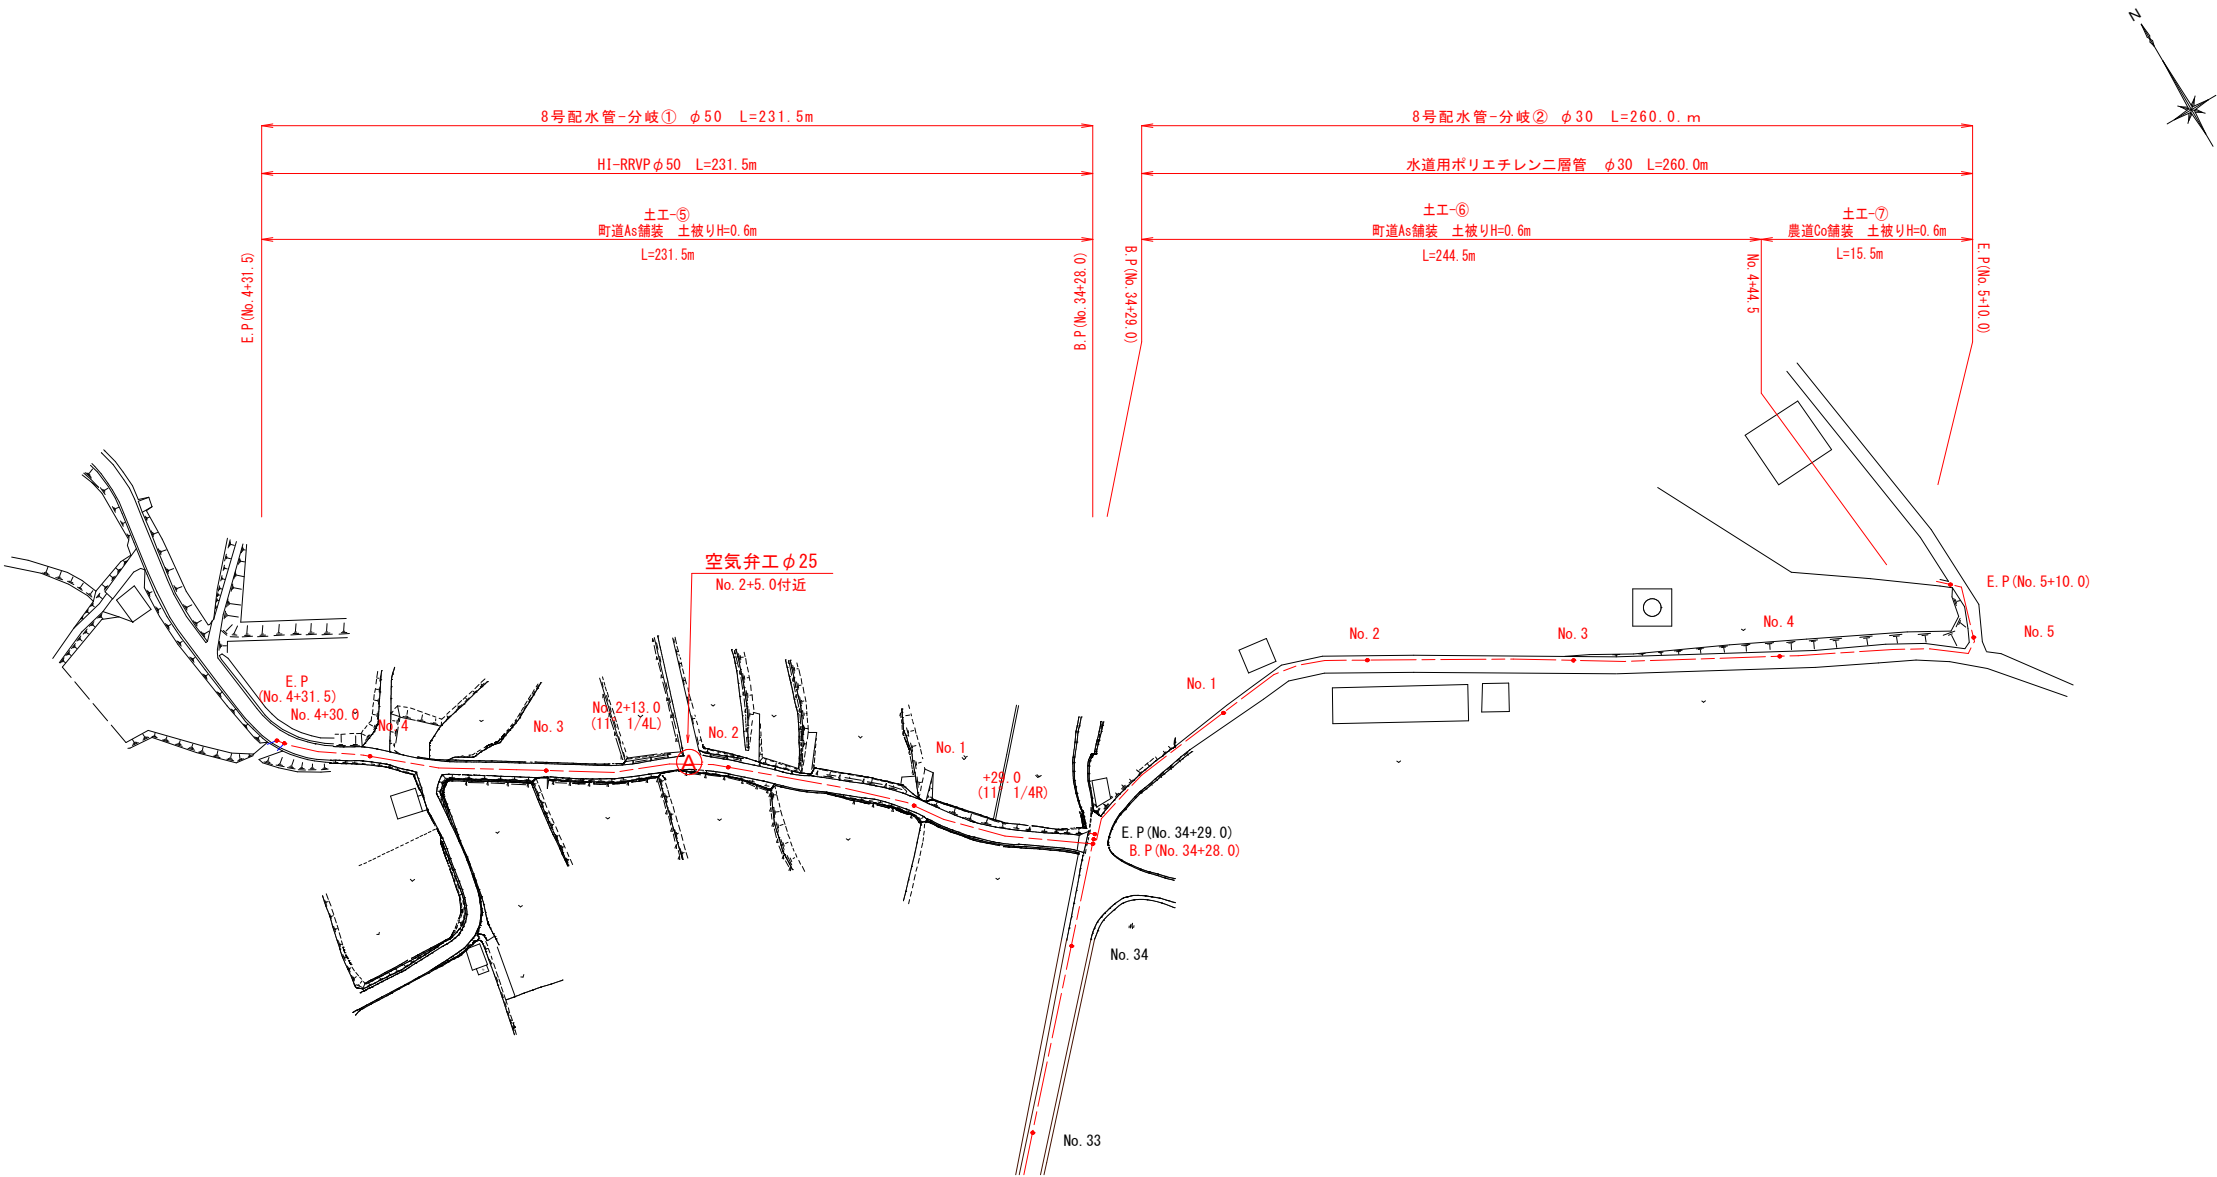

工 事 名	令和8年度 錦江町農業用水配水管切替工事		
図 名	配管計画平面図-4		
縮 尺	S=1:1,000		
図 面 番 号	第 4 号	(全葉 8枚)	
出 図 年 月 日	令 和	年	月 日
錦 江 町 産 業 振 興 課			


3号配水管布設 管割図 S=NON

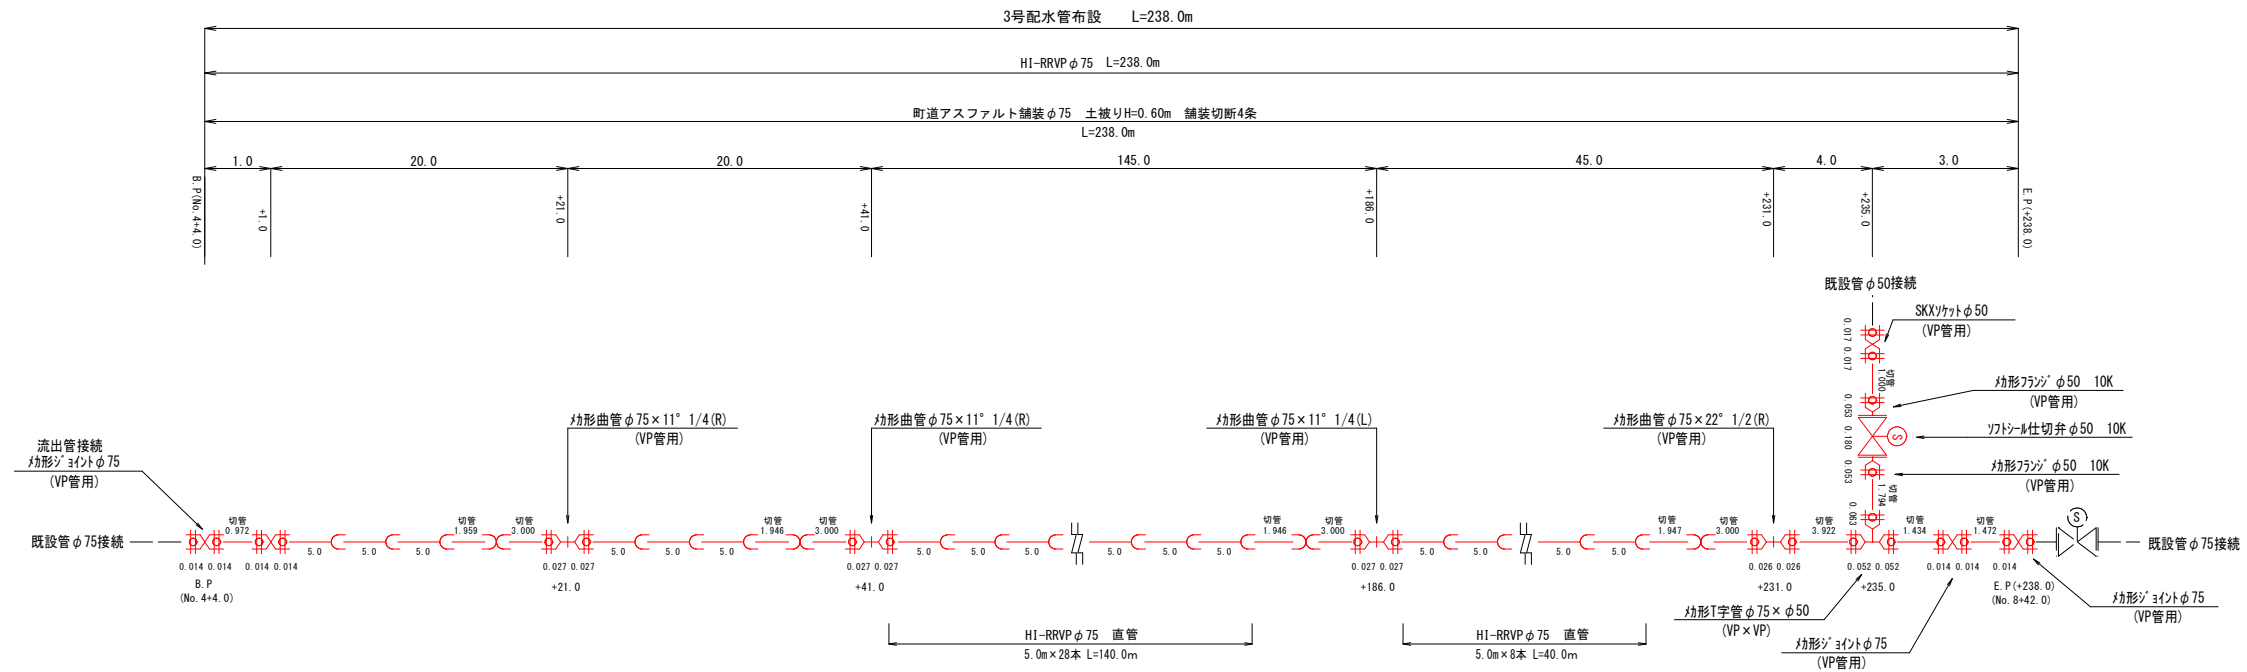


一体化長さ							
口 径	土 被 り (m)	設計水圧 (MPa)	曲管角度				T字分岐 分岐側
			90°	45°	22°	11°	
φ75	0.6	0.74	4.08	2.62	1.57	0.88	6.74
φ50	0.6	0.74	2.81	1.80	1.09	0.61	4.55
φ40	0.6	0.74	2.27	1.46	0.88	0.49	
φ30	0.6	0.74					

工 事 名	令和8年度 錦江町農業用水配水管切替工事
図 名	2号・3号配水管 管割図
縮 尺	S=NON
図 面 番 号	第 5 号 (全葉 8枚)
出 図 年 月 日	令 和 年 月 日
錦 江 町 産 業 振 興 課	


4号配水管布設 管割図 S=NON

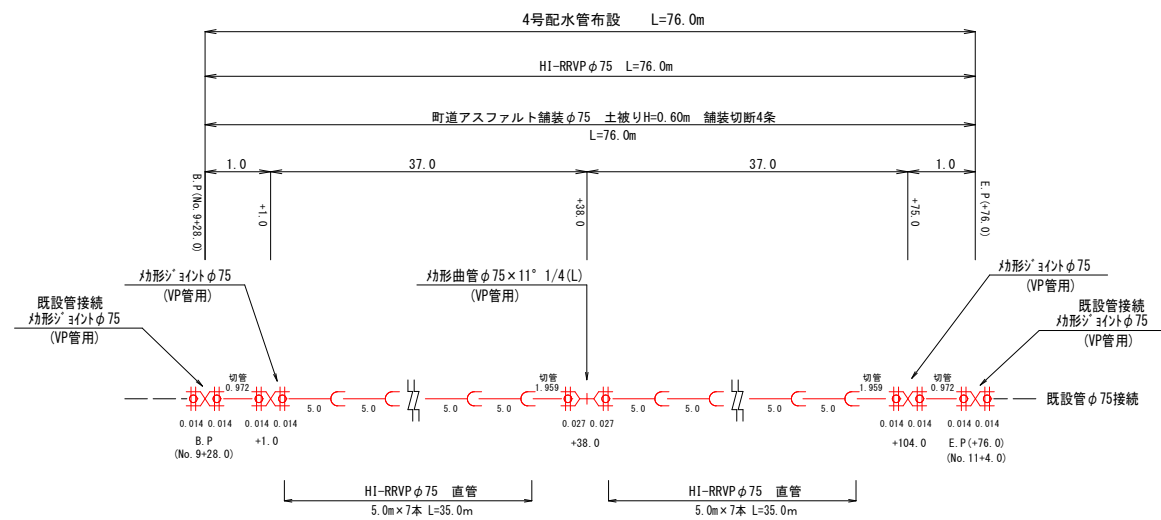


5号配水管布設 管割図 S=NON

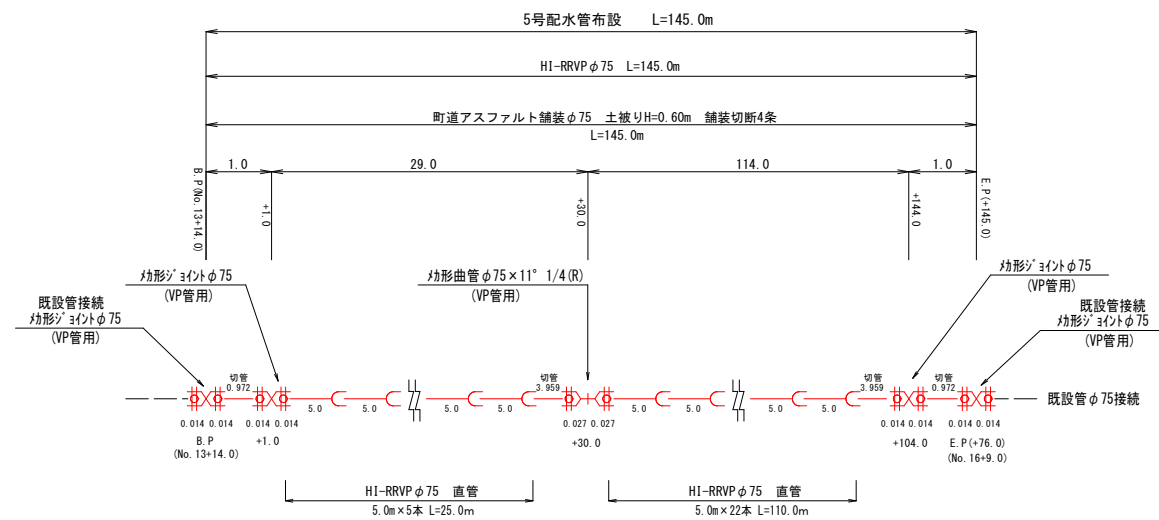



6号配水管布設 管割図 S=NON

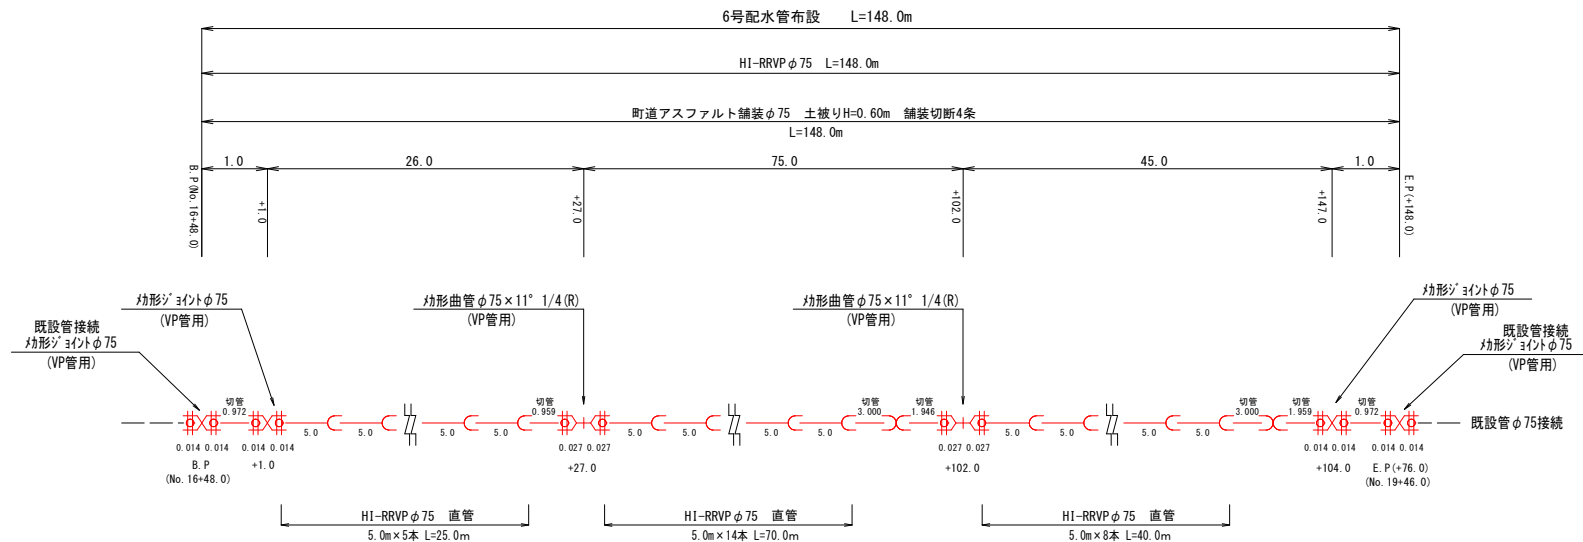

7号配水管布設 管割図 S=NON

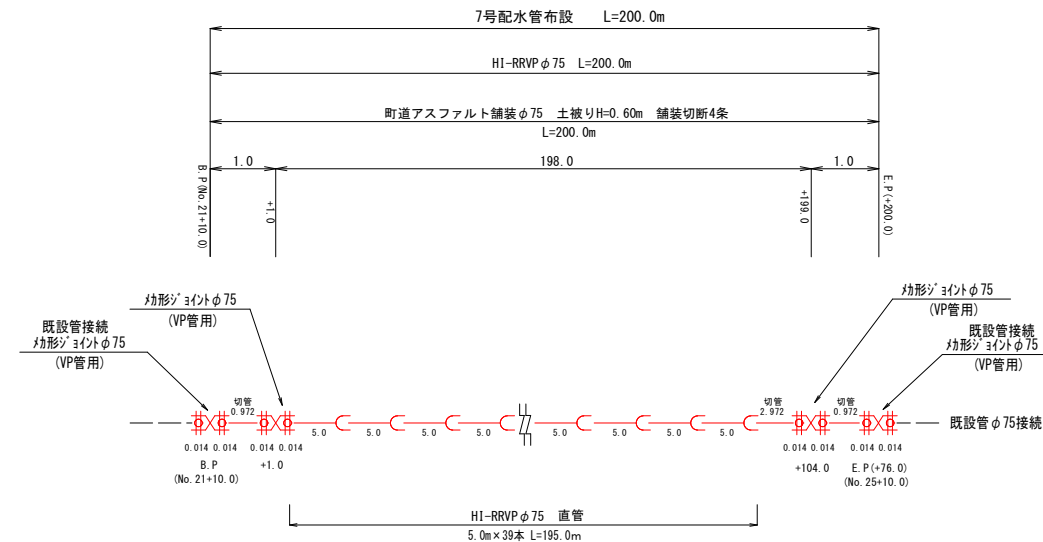


8号配水管布設 管割図 S=NON

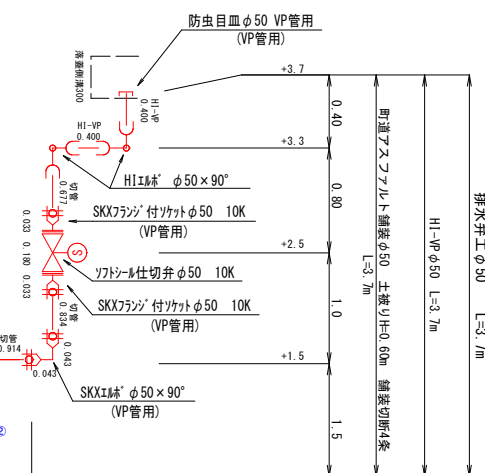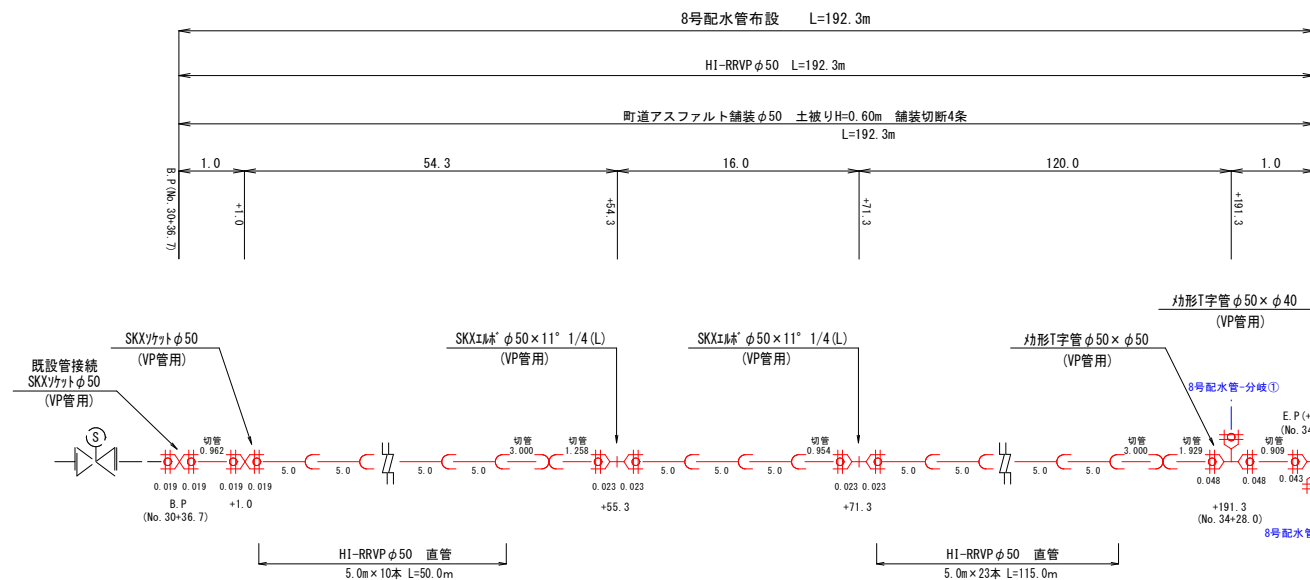


口 径	土被り (m)	設計水压 (MPa)	曲管角度				T字分岐 分岐側
			90°	45°	22°	11°	
φ75	0.6	0.74	4.08	2.62	1.57	0.88	6.74
φ50	0.6	0.74	2.81	1.80	1.09	0.61	4.55
φ40	0.6	0.74	2.27	1.46	0.88	0.49	
φ30	0.6	0.74					

工 事 名	令和8年度 錦江町農業用水配水管切替工事
図 名	4号・5号・6号・7号・8号配水管 管割図
縮 尺	S=NON
図 面 番 号	第 6 号 (全葉 8枚)
出 図 年 月 日	令 和 年 月 日
錦 江 町 産 業 振 興 課	

8号配水管-分岐① 管割図 S=NON

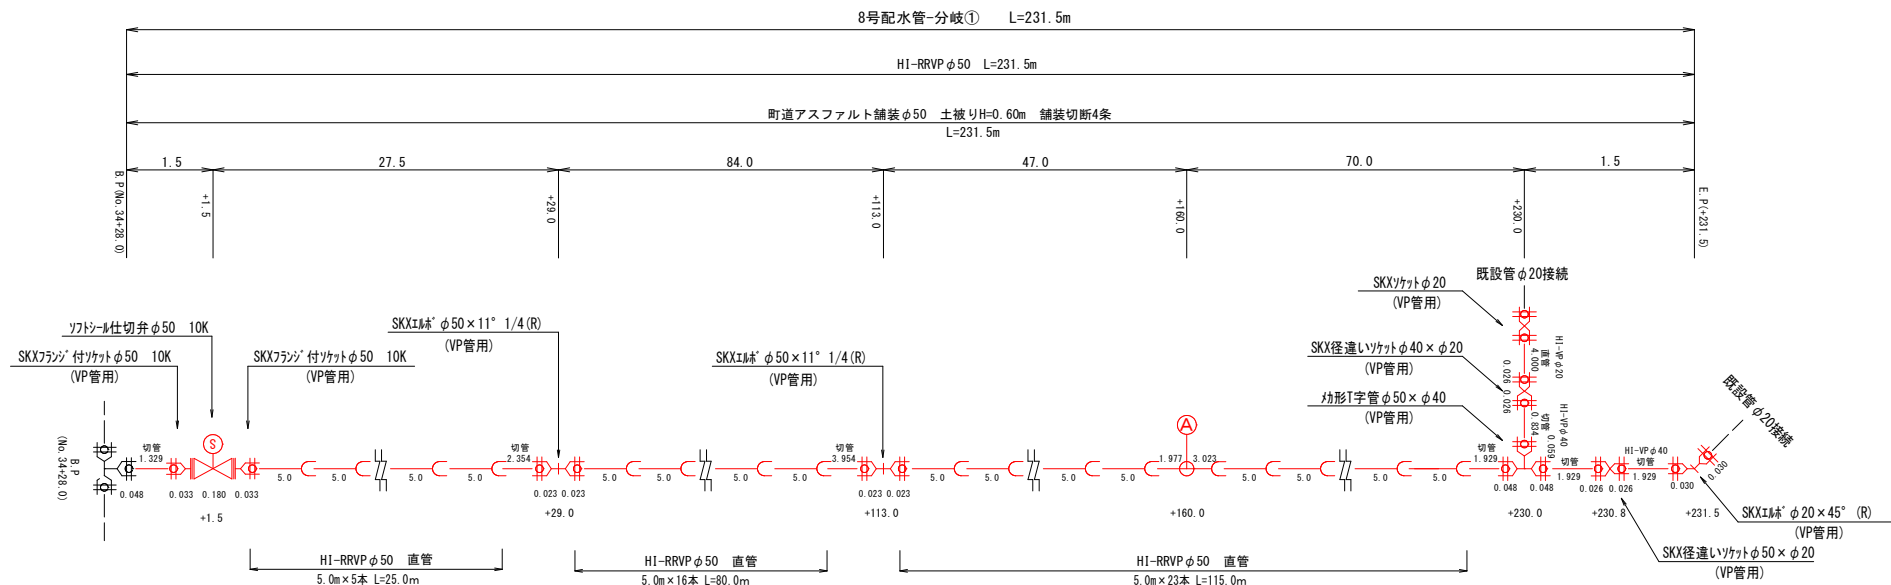

8号配水管-分岐② 管割図 S=NON

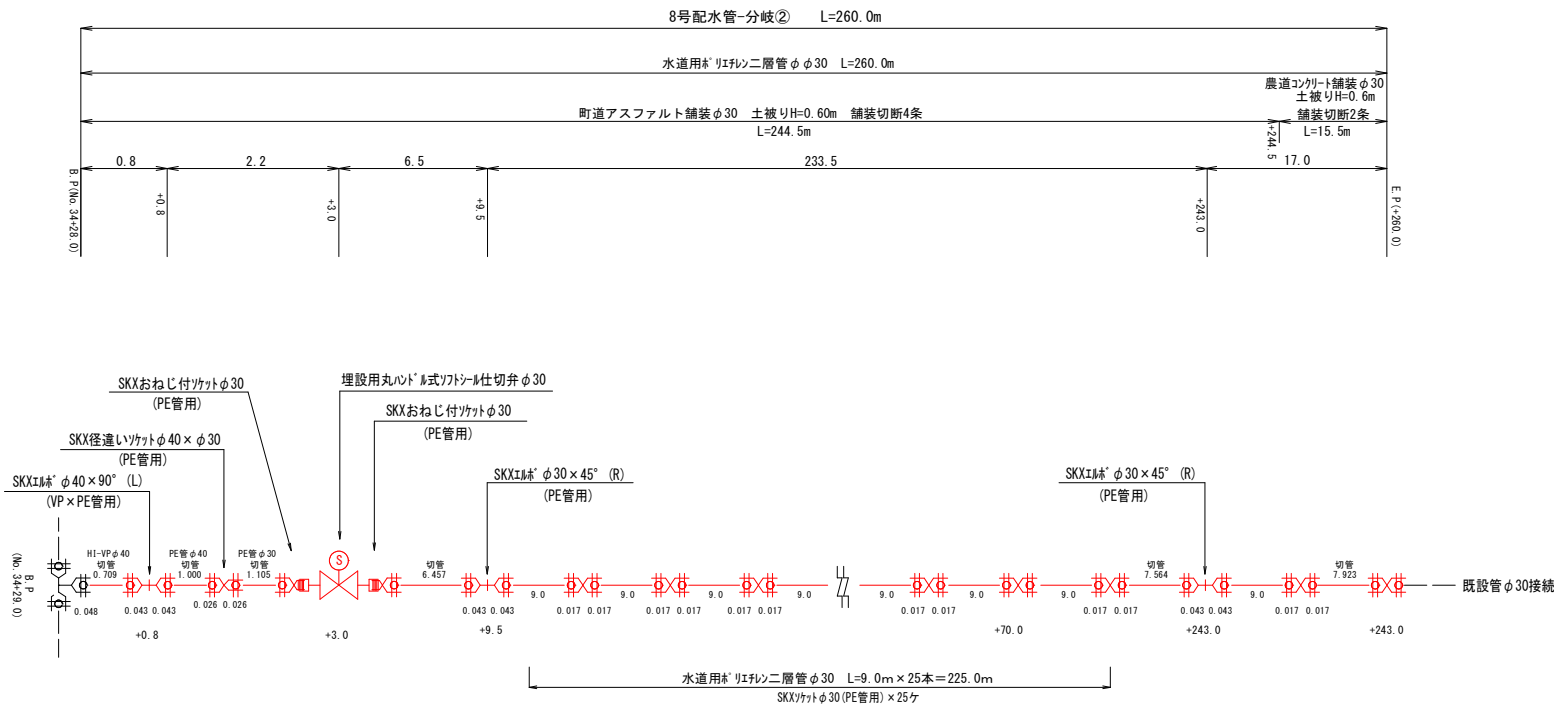


一体化長さ

口 径	土被り (m)	設計水圧 (MPa)	曲管角度				T字分岐 分岐側
			90°	45°	22°	11°	
φ75	0.6	0.74	4.08	2.62	1.57	0.88	6.74
φ50	0.6	0.74	2.81	1.80	1.09	0.61	4.55
φ40	0.6	0.74	2.27	1.46	0.88	0.49	
φ30	0.6	0.74					


工 事 名	令和8年度 錦江町農業用水宅配水管切替工事		
図 名	8号配水管分岐-①・分岐-② 管割図		
縮 尺	S=NON		
図 面 番 号	第 7 号	(全葉 8枚)	
出図年月日	令 和	年	月 日
錦 江 町 産 業 振 興 課			

土 工 図
S=1 : 15


土工-①
配水管φ75
公園駐車場AS舗装 土被りH=800

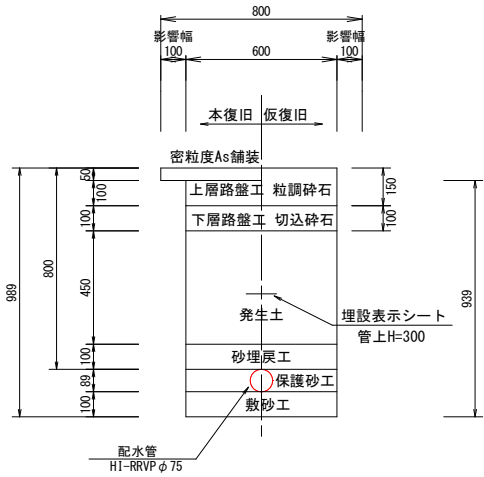


土工-②
配水管φ75
町道車道AS舗装 土被りH=600

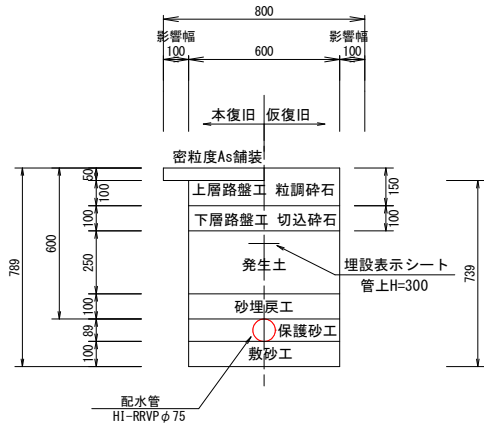


土工-③
配水管φ75
町道車道AS舗装 土被りH=900

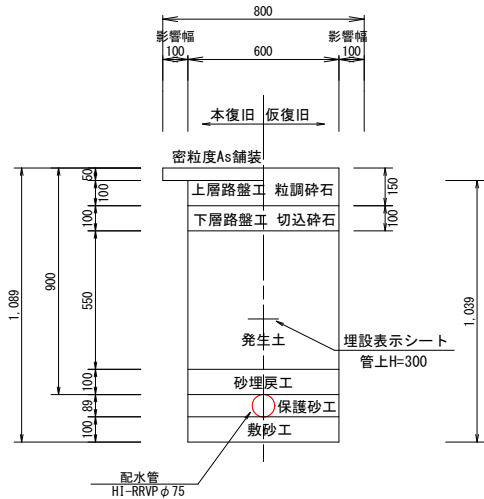


土工-④
配水管φ50
町道車道AS舗装 土被りH=1,000

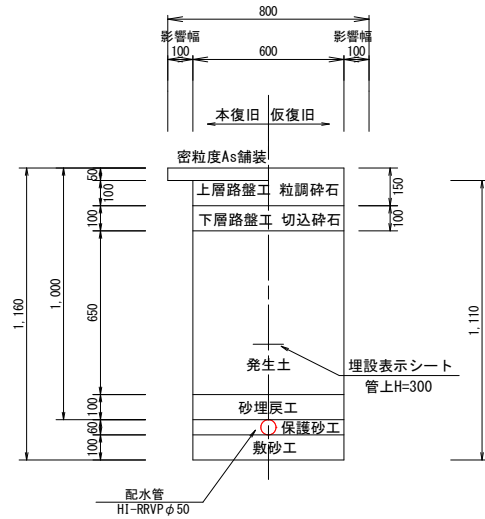


土工-⑤
配水管φ50
町道車道AS舗装 土被りH=600

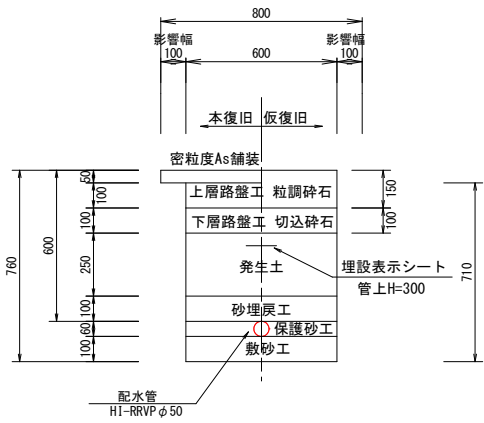

土工-⑥
配水管φ30
町道車道AS舗装 土被りH=600

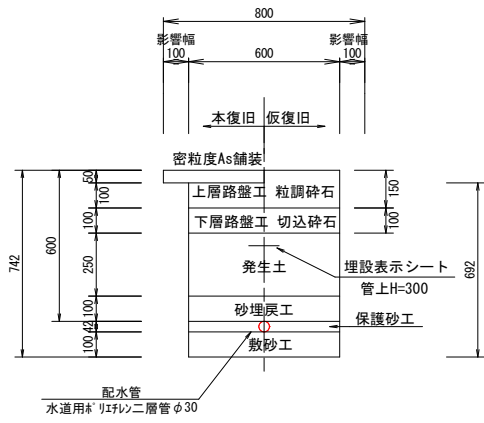

土工-⑦
配水管φ30
農道Co舗装 土被りH=600

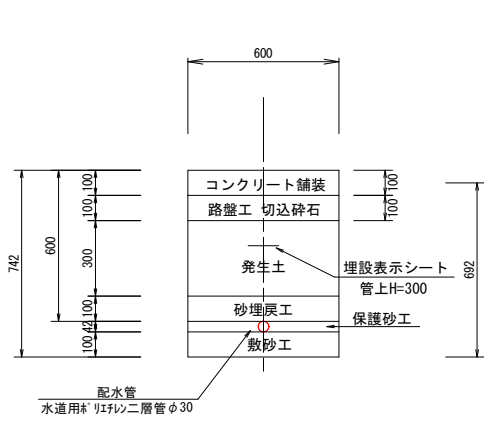

工 事 名	令和8年度 錦江町農業用水配水管切替工事		
図 名	土 工 図		
縮 尺	S=1 : 15		
図 面 番 号	第 8 号	(全業 8枚)	
出 図 年 月 日	令 和	年	月 日
錦 江 町 産 業 振 興 課			