


町道半下石線道路改良工事 縦断図 V=1:100 H=1:250

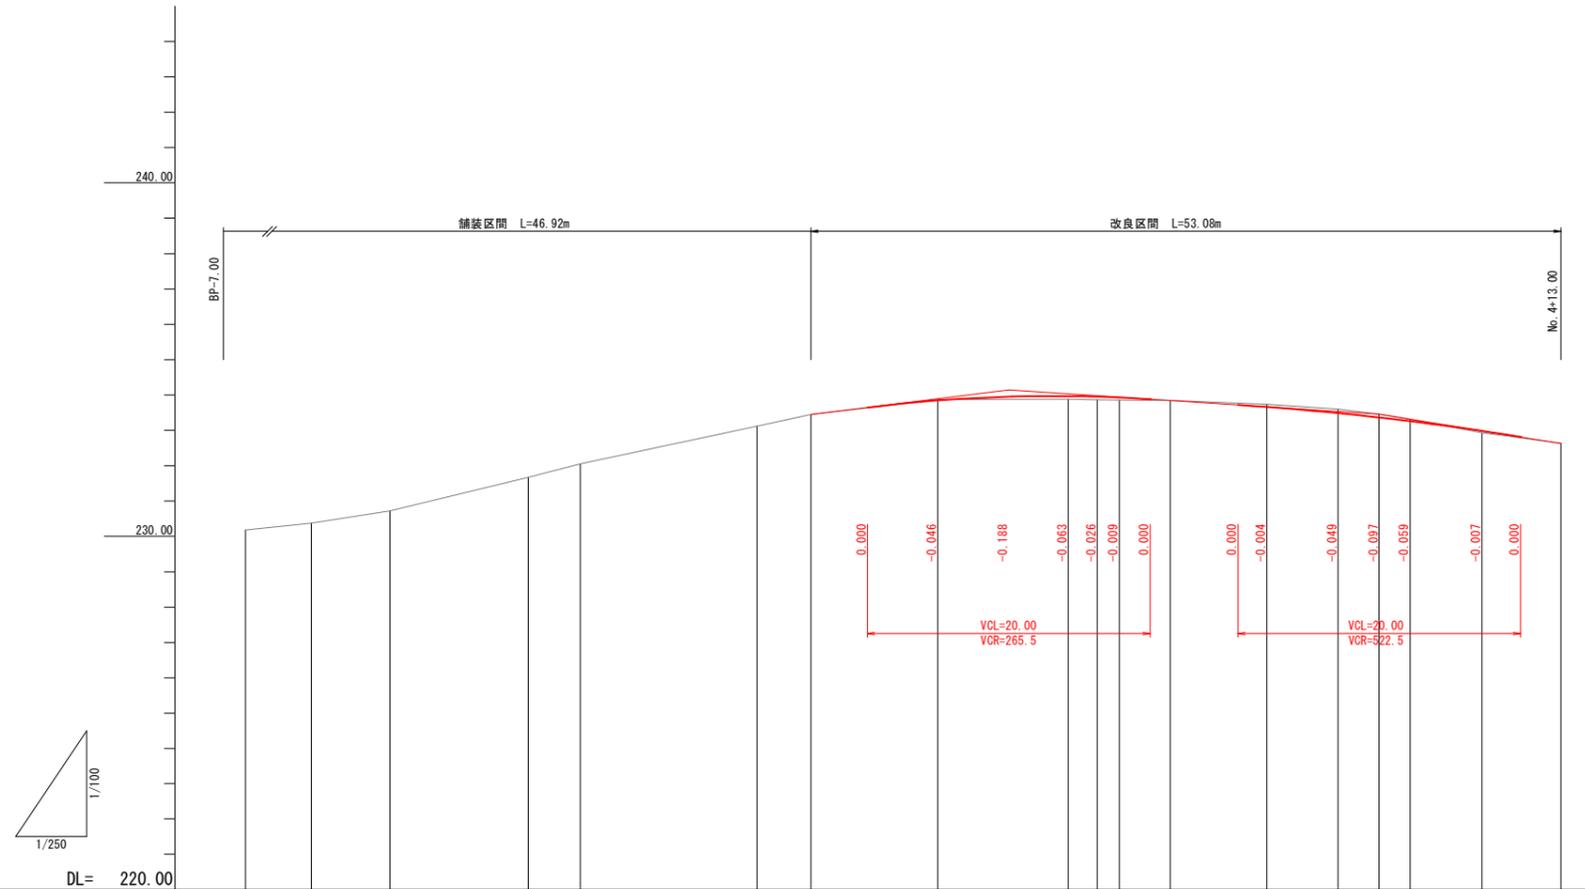


勾配図																		
切土高							0.024				0.003							
盛土高							0.001											
計画高							233.450				232.630							
地盤高	230.185	230.376	230.726	231.672	232.054	233.116	233.846	233.952	233.968	233.951	233.259	232.633						
追加距離	0.000	4.663	10.217	20.000	23.686	36.200	48.714	57.942	60.000	61.556	65.170	72.000	77.045	80.000	82.227	87.410	93.000	
区間距離	0.000	4.663	5.554	9.783	3.686	12.514	3.800	8.714	2.228	1.556	3.614	6.830	5.045	2.955	2.227	5.183	5.590	
測点	BP	SP-1	EC-1	No. 1	BC-2	SP-2	No. 2	EC-2	BC-3	No. 3	SP-3	EC-3	No. 3+12.00	BC-4	No. 4	SP-4	EC-4	No. 4+13.00
曲率図	IP-1 IA=21-13-01 TL=5.619 SL=0.522 CL=11.109						IP-2 IA=89-37-26 TL=15.895 SL=5.533 CL=25.028			IP-3 IA=20-42-31 TL=3.654 SL=0.331 CL=7.229			IP-4 IA=23-45-20 TL=5.258 SL=0.547 CL=10.365					
片勾配 摺付図																		

閲覧設計図


錦 江 町	
工事名	令和7年度 町道半下石線道路改良工事
路線名	町道半下石線
工事箇所	肝属郡錦江町馬場地内
図面種類	縦断図
縮尺	V=1:100 H=1:250
図面番号	全 5 葉 第 2 号

町道半下石線道路改良工事 横断図(1) S=1:100


EC-1	
容積	片切廻積 -
断面	オープン 0.7
樹種	W<1.0 -
樹高	1.0≦W<2.5 -
切土法面整形	-
張メカト(t=5cm)	-
種子散布工	-
盛土法面整形	-
張メカト(t=7cm)	-
舗装工	2.85
舗装版破砕	2.85

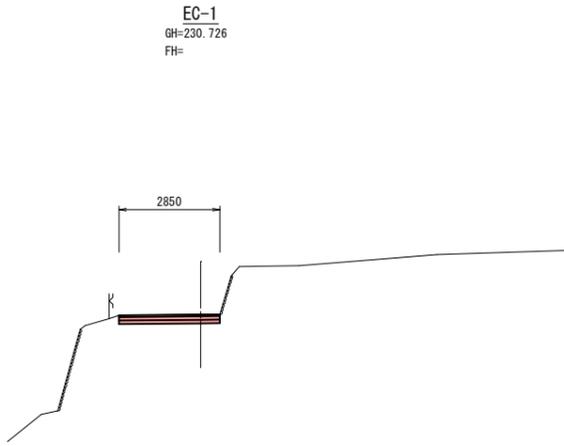


SP-2	
容積	片切廻積 -
断面	オープン 1.2
樹種	W<1.0 -
樹高	1.0≦W<2.5 -
切土法面整形	-
張メカト(t=5cm)	-
種子散布工	-
盛土法面整形	-
張メカト(t=7cm)	-
舗装工	4.37
舗装版破砕	4.37

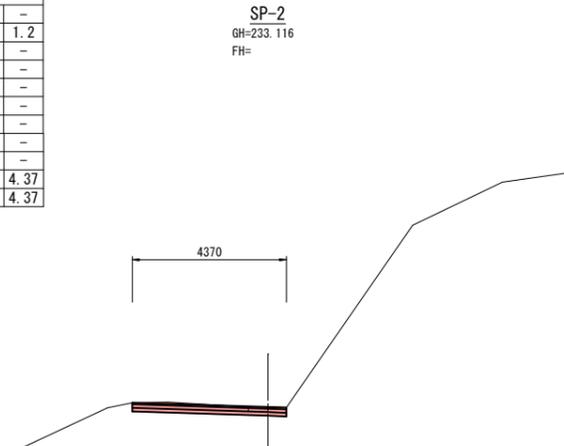


BC-3	
容積	片切廻積 4.0
断面	オープン 0.7
樹種	W<1.0 0.1
樹高	1.0≦W<2.5 -
切土法面整形	3.9
張メカト(t=5cm)	1.5
種子散布工	2.4
盛土法面整形	1.0
張メカト(t=7cm)	1.0
舗装工	4.00
舗装版破砕	2.75

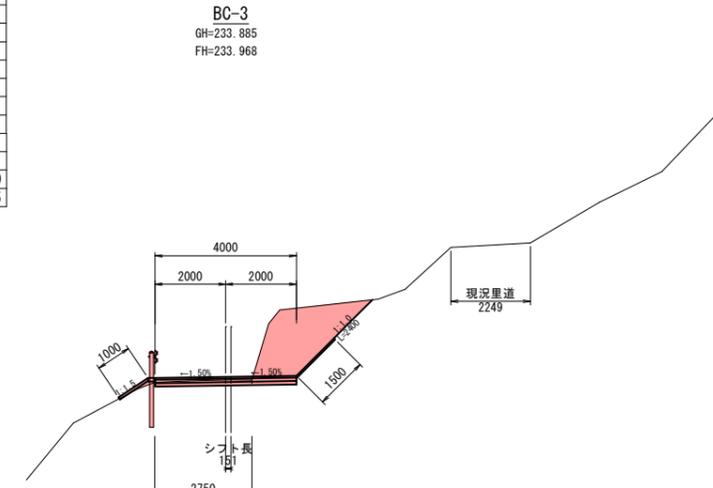


SP-1	
容積	片切廻積 -
断面	オープン 0.7
樹種	W<1.0 -
樹高	1.0≦W<2.5 -
切土法面整形	-
張メカト(t=5cm)	-
種子散布工	-
盛土法面整形	-
張メカト(t=7cm)	-
舗装工	2.87
舗装版破砕	2.87

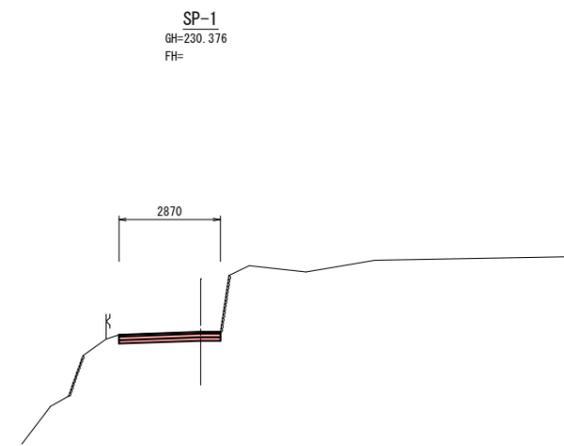


BC-2	
容積	片切廻積 -
断面	オープン 0.9
樹種	W<1.0 -
樹高	1.0≦W<2.5 -
切土法面整形	-
張メカト(t=5cm)	-
種子散布工	-
盛土法面整形	-
張メカト(t=7cm)	-
舗装工	3.42
舗装版破砕	3.42

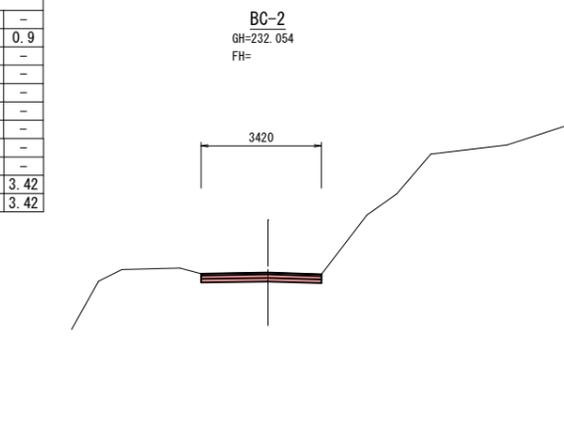


EC-2	
容積	片切廻積 6.8
断面	オープン 1.0
樹種	W<1.0 0.1
樹高	1.0≦W<2.5 -
切土法面整形	8.9
張メカト(t=5cm)	1.5
種子散布工	7.4
盛土法面整形	1.0
張メカト(t=7cm)	1.0
舗装工	4.00
舗装版破砕	4.02

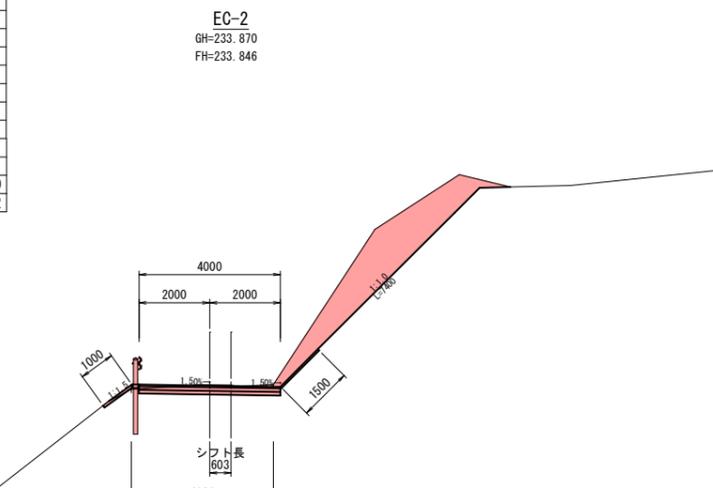


BP	
容積	片切廻積 -
断面	オープン 0.7
樹種	W<1.0 -
樹高	1.0≦W<2.5 -
切土法面整形	-
張メカト(t=5cm)	-
種子散布工	-
盛土法面整形	-
張メカト(t=7cm)	-
舗装工	2.87
舗装版破砕	2.87

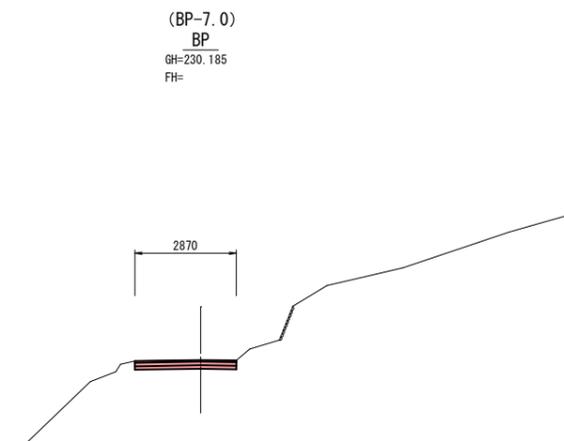

No. 1	
容積	片切廻積 -
断面	オープン 0.8
樹種	W<1.0 -
樹高	1.0≦W<2.5 -
切土法面整形	-
張メカト(t=5cm)	-
種子散布工	-
盛土法面整形	-
張メカト(t=7cm)	-
舗装工	3.38
舗装版破砕	3.38

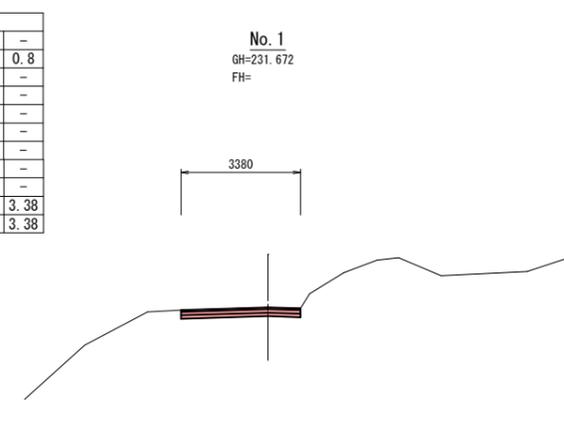

No. 2	
容積	片切廻積 -
断面	オープン 1.3
樹種	W<1.0 -
樹高	1.0≦W<2.5 -
切土法面整形	-
張メカト(t=5cm)	-
種子散布工	-
盛土法面整形	-
張メカト(t=7cm)	-
舗装工	5.30
舗装版破砕	5.30

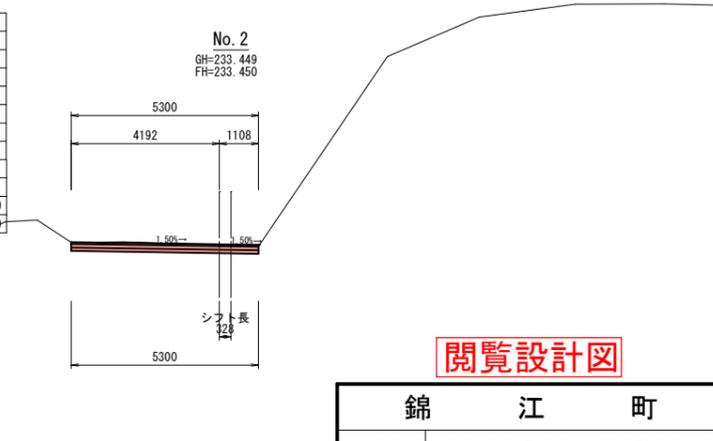

閲覧設計図

錦 江 町	
工事名	令和7年度 町道半下石線道路改良工事
路線名	町道半下石線
工事箇所	肝属郡錦江町馬場地内
図面種類	横断図(1)
縮尺	S=1:100
図面番号	全 5 葉 第 3 号

町道半下石線道路改良工事 横断図(2) S=1:100

No. 3+12.00	
容積	片切総積 8.9
断面	オープン 1.2
樹種	W<1.0 -
樹種	1.0≦W<2.5 -
切土法面整形	9.3
張ンガト(t=5cm)	1.4
種子散布工	7.9
盛土法面整形	-
張ンガト(t=7cm)	-
舗装工	4.00
舗装版破砕	2.34


No. 3+12.00
GH=233.739
FH=233.662

SP-4	
容積	片切総積 -
断面	オープン 1.1
樹種	W<1.0 -
樹種	1.0≦W<2.5 -
切土法面整形	-
張ンガト(t=5cm)	-
種子散布工	-
盛土法面整形	0.3
張ンガト(t=7cm)	0.3
舗装工	4.00
舗装版破砕	3.13


SP-4
GH=233.313
FH=233.259

No. 4+13.00	
容積	片切総積 -
断面	オープン 1.5
樹種	W<1.0 0.1
樹種	1.0≦W<2.5 -
切土法面整形	-
張ンガト(t=5cm)	-
種子散布工	-
盛土法面整形	-
張ンガト(t=7cm)	-
舗装工	6.10
舗装版破砕	6.28


No. 4+13.00
GH=232.633
FH=232.630

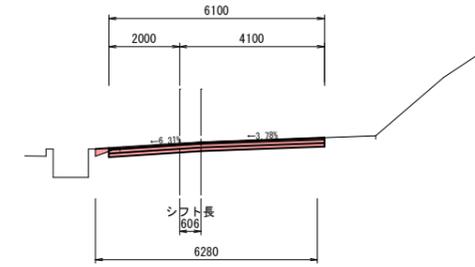

DL=235.000

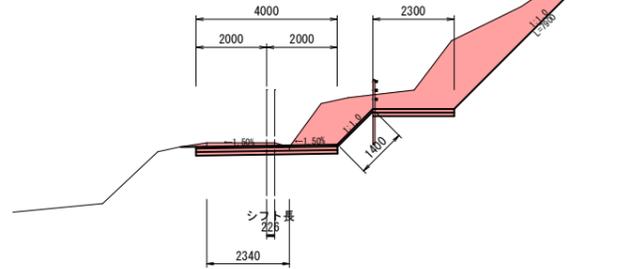

DL=235.000

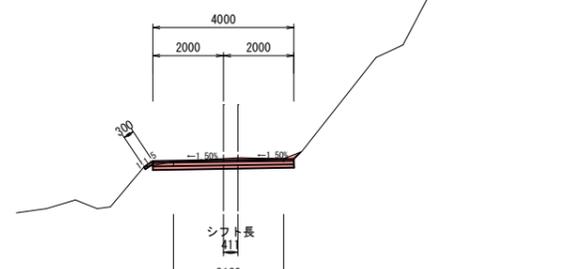

DL=230.000

EC-3	
容積	片切総積 3.6
断面	オープン 0.9
樹種	W<1.0 -
樹種	1.0≦W<2.5 -
切土法面整形	5.7
張ンガト(t=5cm)	1.5
種子散布工	4.2
盛土法面整形	1.0
張ンガト(t=7cm)	1.0
舗装工	4.00
舗装版破砕	2.39


EC-3
GH=233.849
FH=233.844

No. 4	
容積	片切総積 -
断面	オープン 1.3
樹種	W<1.0 0.1
樹種	1.0≦W<2.5 -
切土法面整形	-
張ンガト(t=5cm)	-
種子散布工	-
盛土法面整形	1.0
張ンガト(t=7cm)	1.0
舗装工	4.00
舗装版破砕	3.16


No. 4
GH=233.457
FH=233.363

EC-4	
容積	片切総積 -
断面	オープン 0.9
樹種	W<1.0 0.1
樹種	1.0≦W<2.5 -
切土法面整形	-
張ンガト(t=5cm)	-
種子散布工	-
盛土法面整形	-
張ンガト(t=7cm)	-
舗装工	4.70
舗装版破砕	3.60


EC-4
GH=232.936
FH=232.983

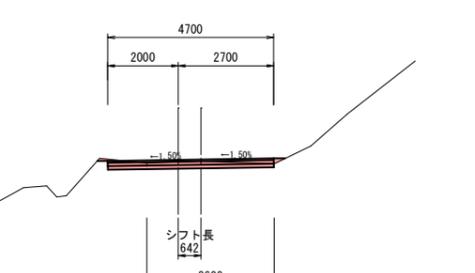

DL=235.000

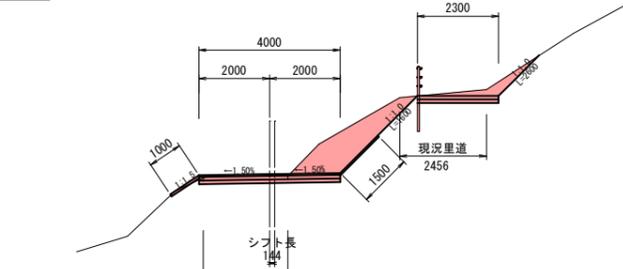

DL=235.000

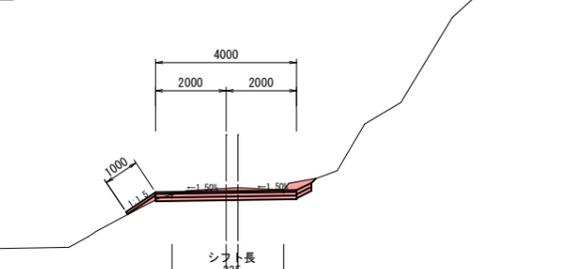

DL=235.000


SP-3	
容積	片切総積 4.9
断面	オープン 0.7
樹種	W<1.0 -
樹種	1.0≦W<2.5 -
切土法面整形	4.2
張ンガト(t=5cm)	1.5
種子散布工	2.7
盛土法面整形	1.0
張ンガト(t=7cm)	1.0
舗装工	4.00
舗装版破砕	2.65

SP-3
GH=233.853
FH=233.928


BC-4	
容積	片切総積 0.9
断面	オープン 2.3
樹種	W<1.0 0.1
樹種	1.0≦W<2.5 -
切土法面整形	8.5
張ンガト(t=5cm)	-
種子散布工	8.5
盛土法面整形	1.0
張ンガト(t=7cm)	1.0
舗装工	4.00
舗装版破砕	2.76

BC-4
GH=233.603
FH=233.487

DL=235.000

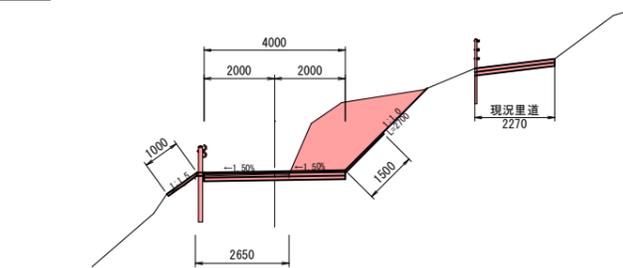

DL=235.000

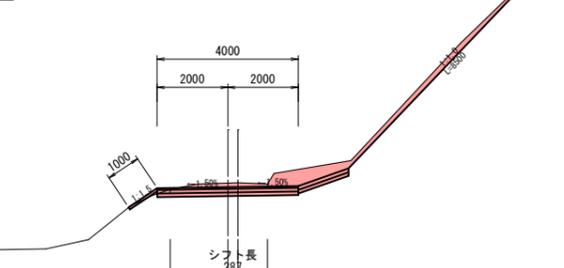


実施設計図


錦 江 町	
工事名	令和7年度 町道半下石線道路改良工事
路線名	町道半下石線
工事箇所	肝属郡錦江町馬場内
図面種類	横断図(2)
縮尺	S=1:100
図面番号	全 5 葉 第 4 号

町道半下石線道路改良工事 構造図 縮尺図示


コンクリート舗装展開図
S=1:200

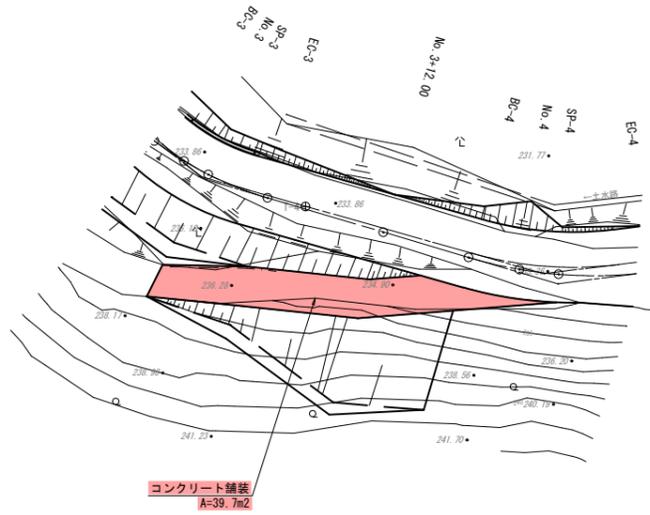

ガードパイプ標準図
土中用 S=1:20

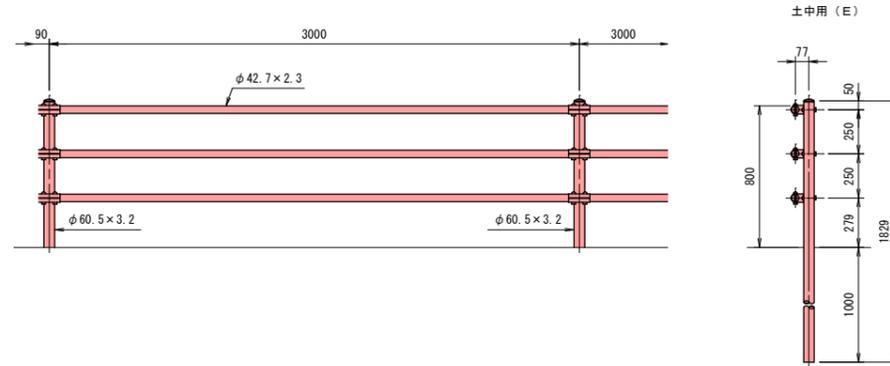

ガードレール標準図
Gr-C-4E (土中用)

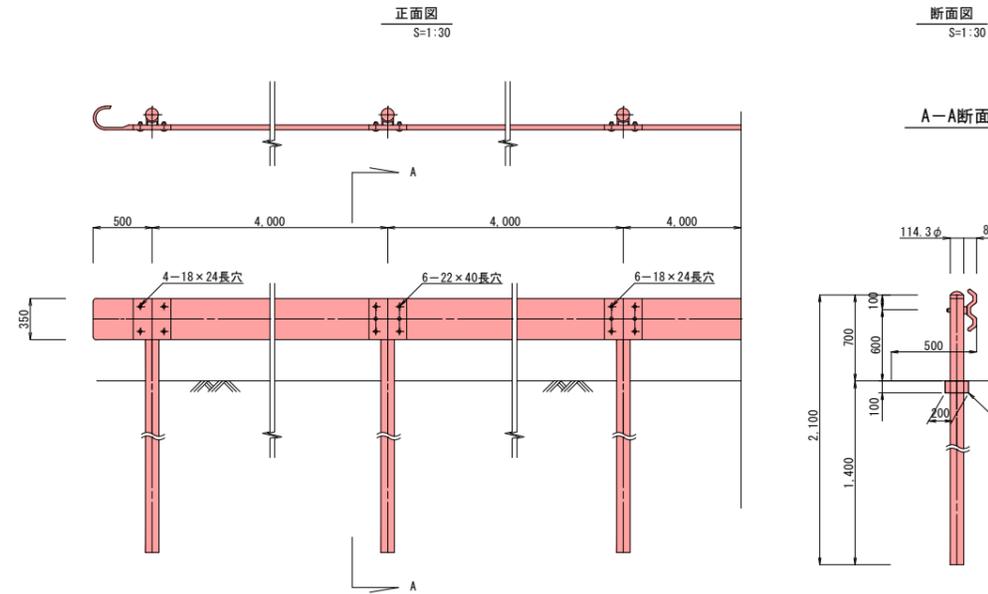

取付舗装 (Co)
S=1:20



張コンクリート工 数量表 10.0m当り

種別	規格	計算式	数量	単位
張コンクリート工	σ _{ck} =18N/mm ²	0.20×0.10×10.00	0.20	m ³
同上型枠		0.10×2×10.00	2.00	m ²

実施設計図

錦 江 町	
工事名	令和7年度 町道半下石線道路改良工事
路線名	町道半下石線
工事箇所	肝属郡錦江町馬場地内
図面種類	構造図
縮尺	縮尺図示
図面番号	全 5 葉 第 5 号